


ANALISI STORICA DEI PROCESSI INSEDIATIVI (1)

scala 1:10000

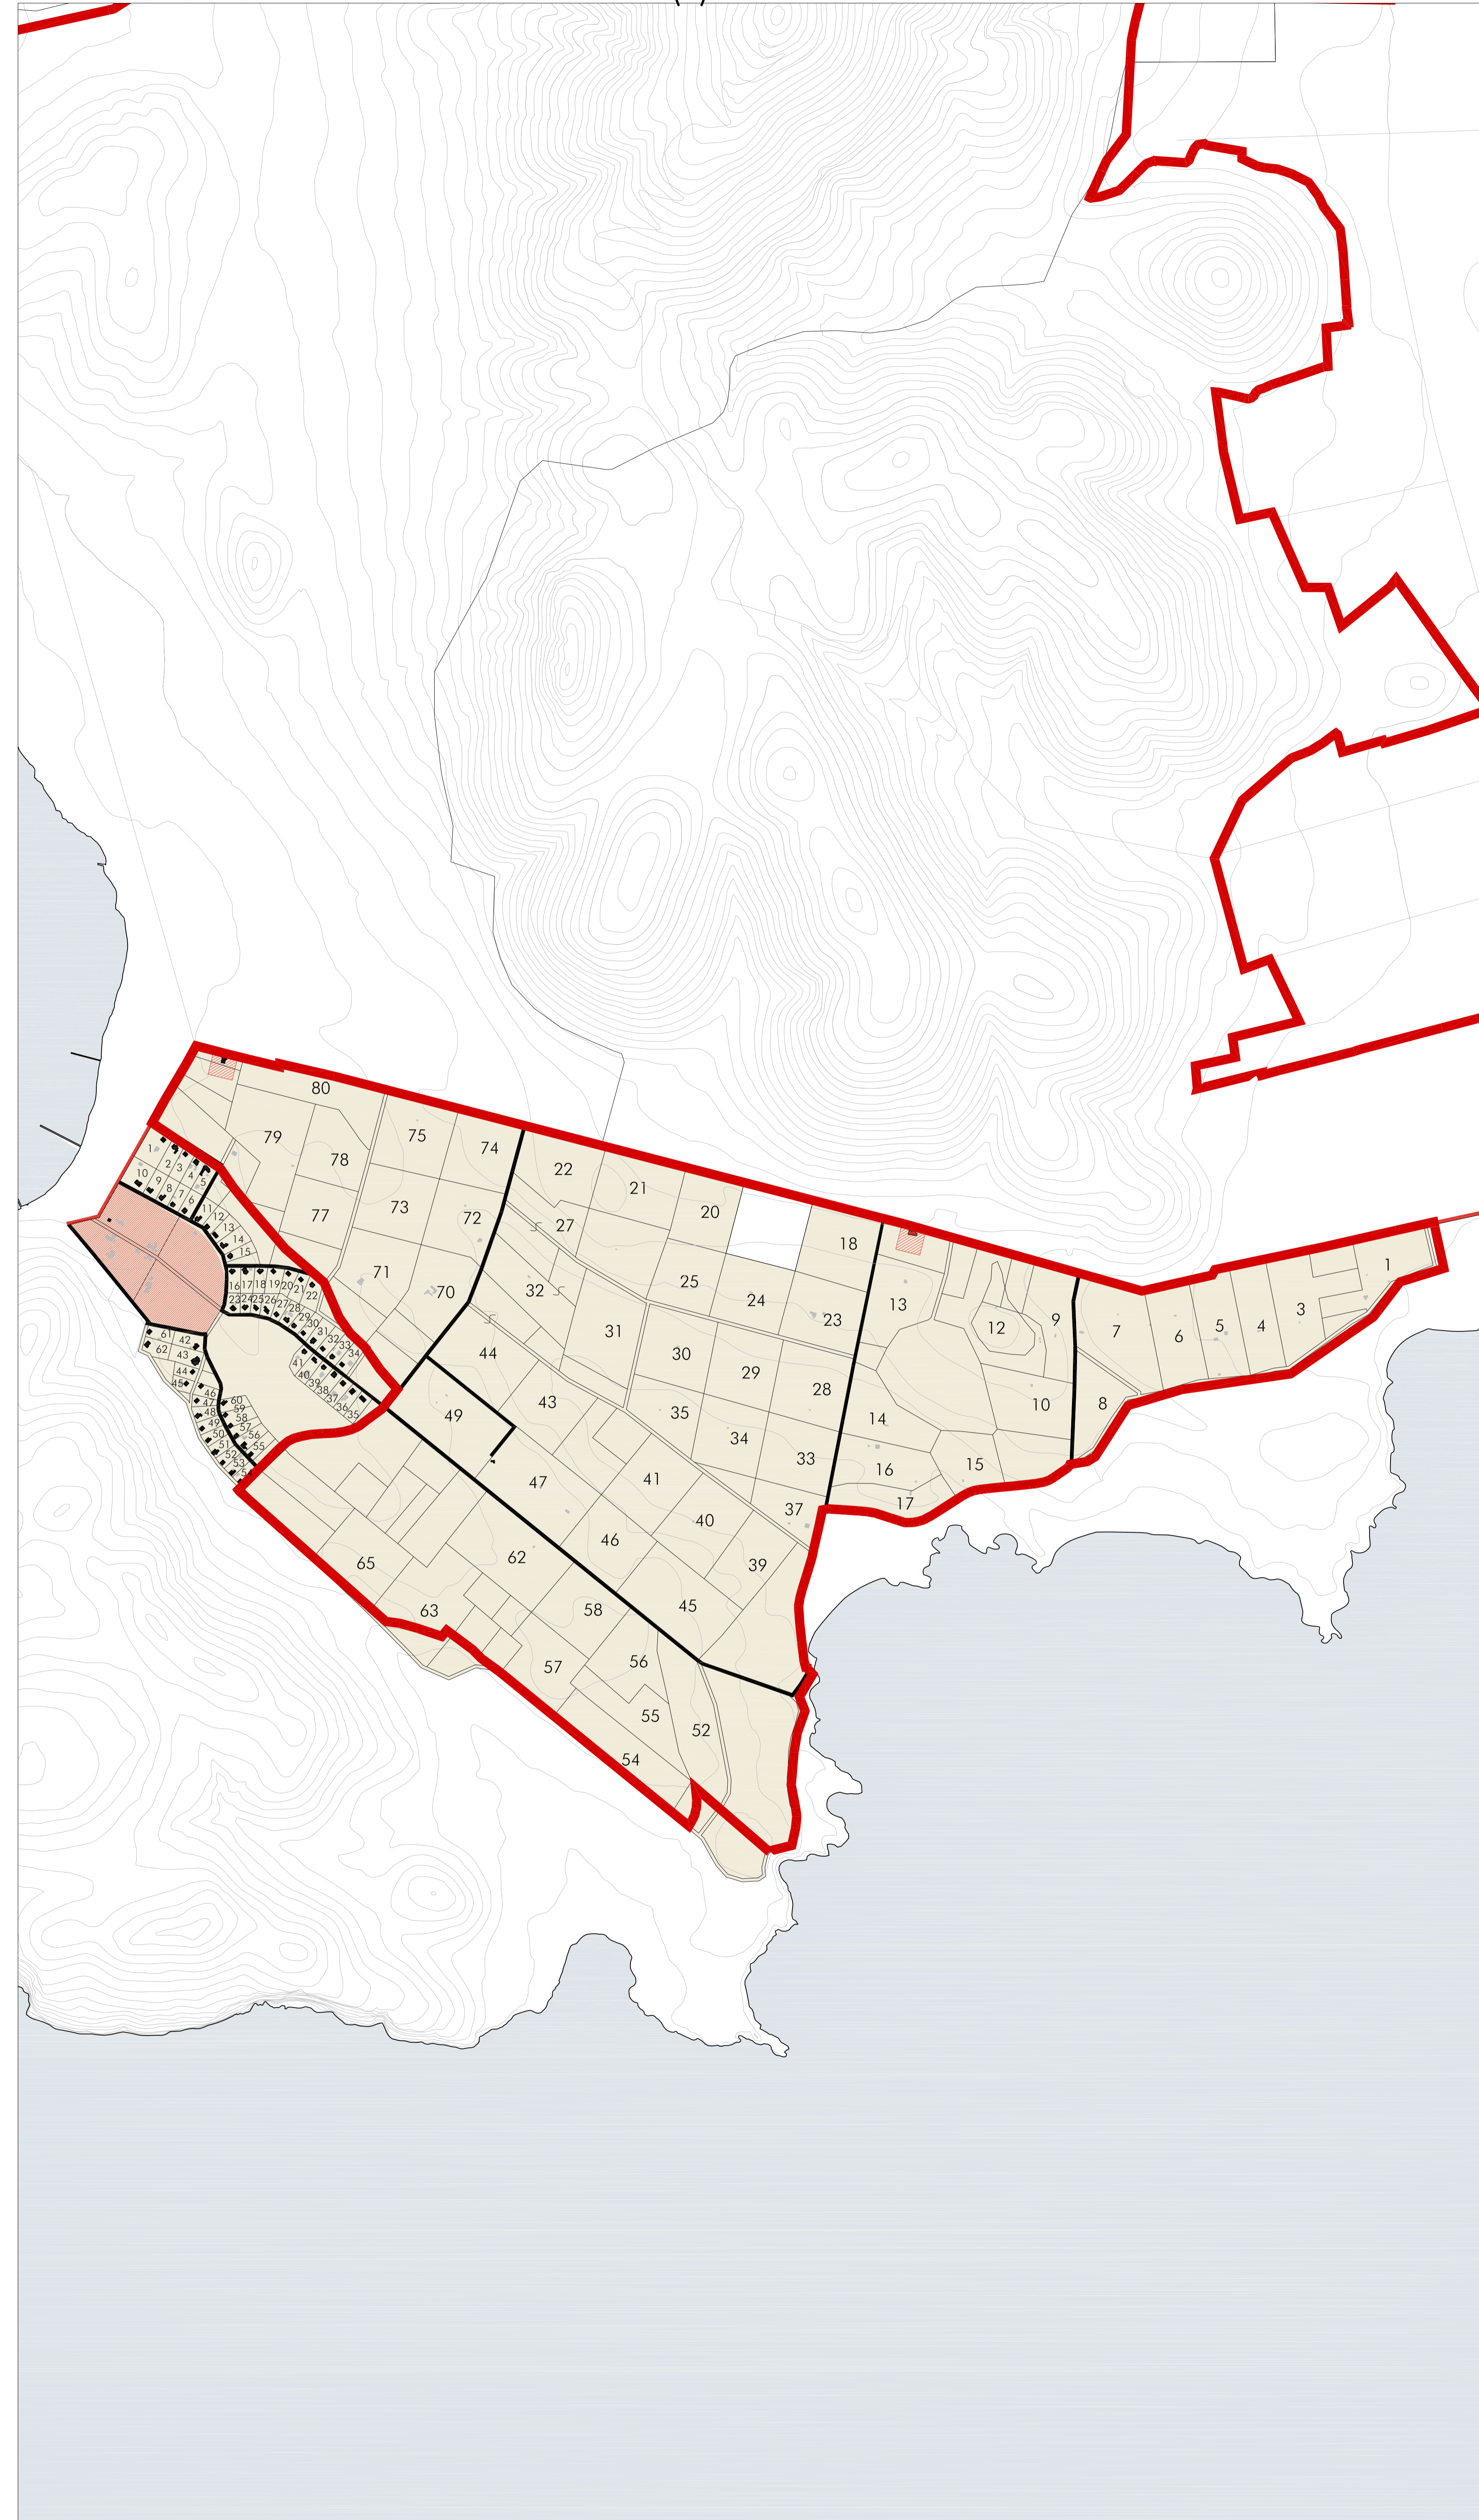

LEGENDA (1)

- Asse ante 1944, Edificio storico ante 1944, Podere storico, Perimetrazione aree in variante al P.R.G., Asse ante 1958, Edificio storico ante 1958, Area insediativa storica, Nucleo rurale, Altri manufatti edili, Azienda storica, Limite comunale

QUADRO TIPOLOGICO DELL'EDIFICATO STORICO (tav. 3.5)

Table with 3 columns: Tipologia A4, Anno costruzione 1956/1957, Schema per l'impilamento. Includes floor plan diagrams.

QUADRO TIPOLOGICO E STATO DELL'EDIFICATO (tav. 5.3.5.a)

Table with 3 columns: grado di conservazione, classe, grado di conservazione, classe. Lists various building types and their conservation classes.

CLASSI NORMATIVE (artt. 15 e 18 NTA)


Table with 3 columns: classe, descrizione, modalità di intervento. Defines CLS1, CLS2, and CLS3 building classes.

ABACHI PER LA NUOVA EDIFICAZIONE (art. 16 NTA)


Architectural drawings showing various building footprints and sections for new construction.

LINEE GUIDA PER L'ATTUAZIONE (2)

scala 1:10000

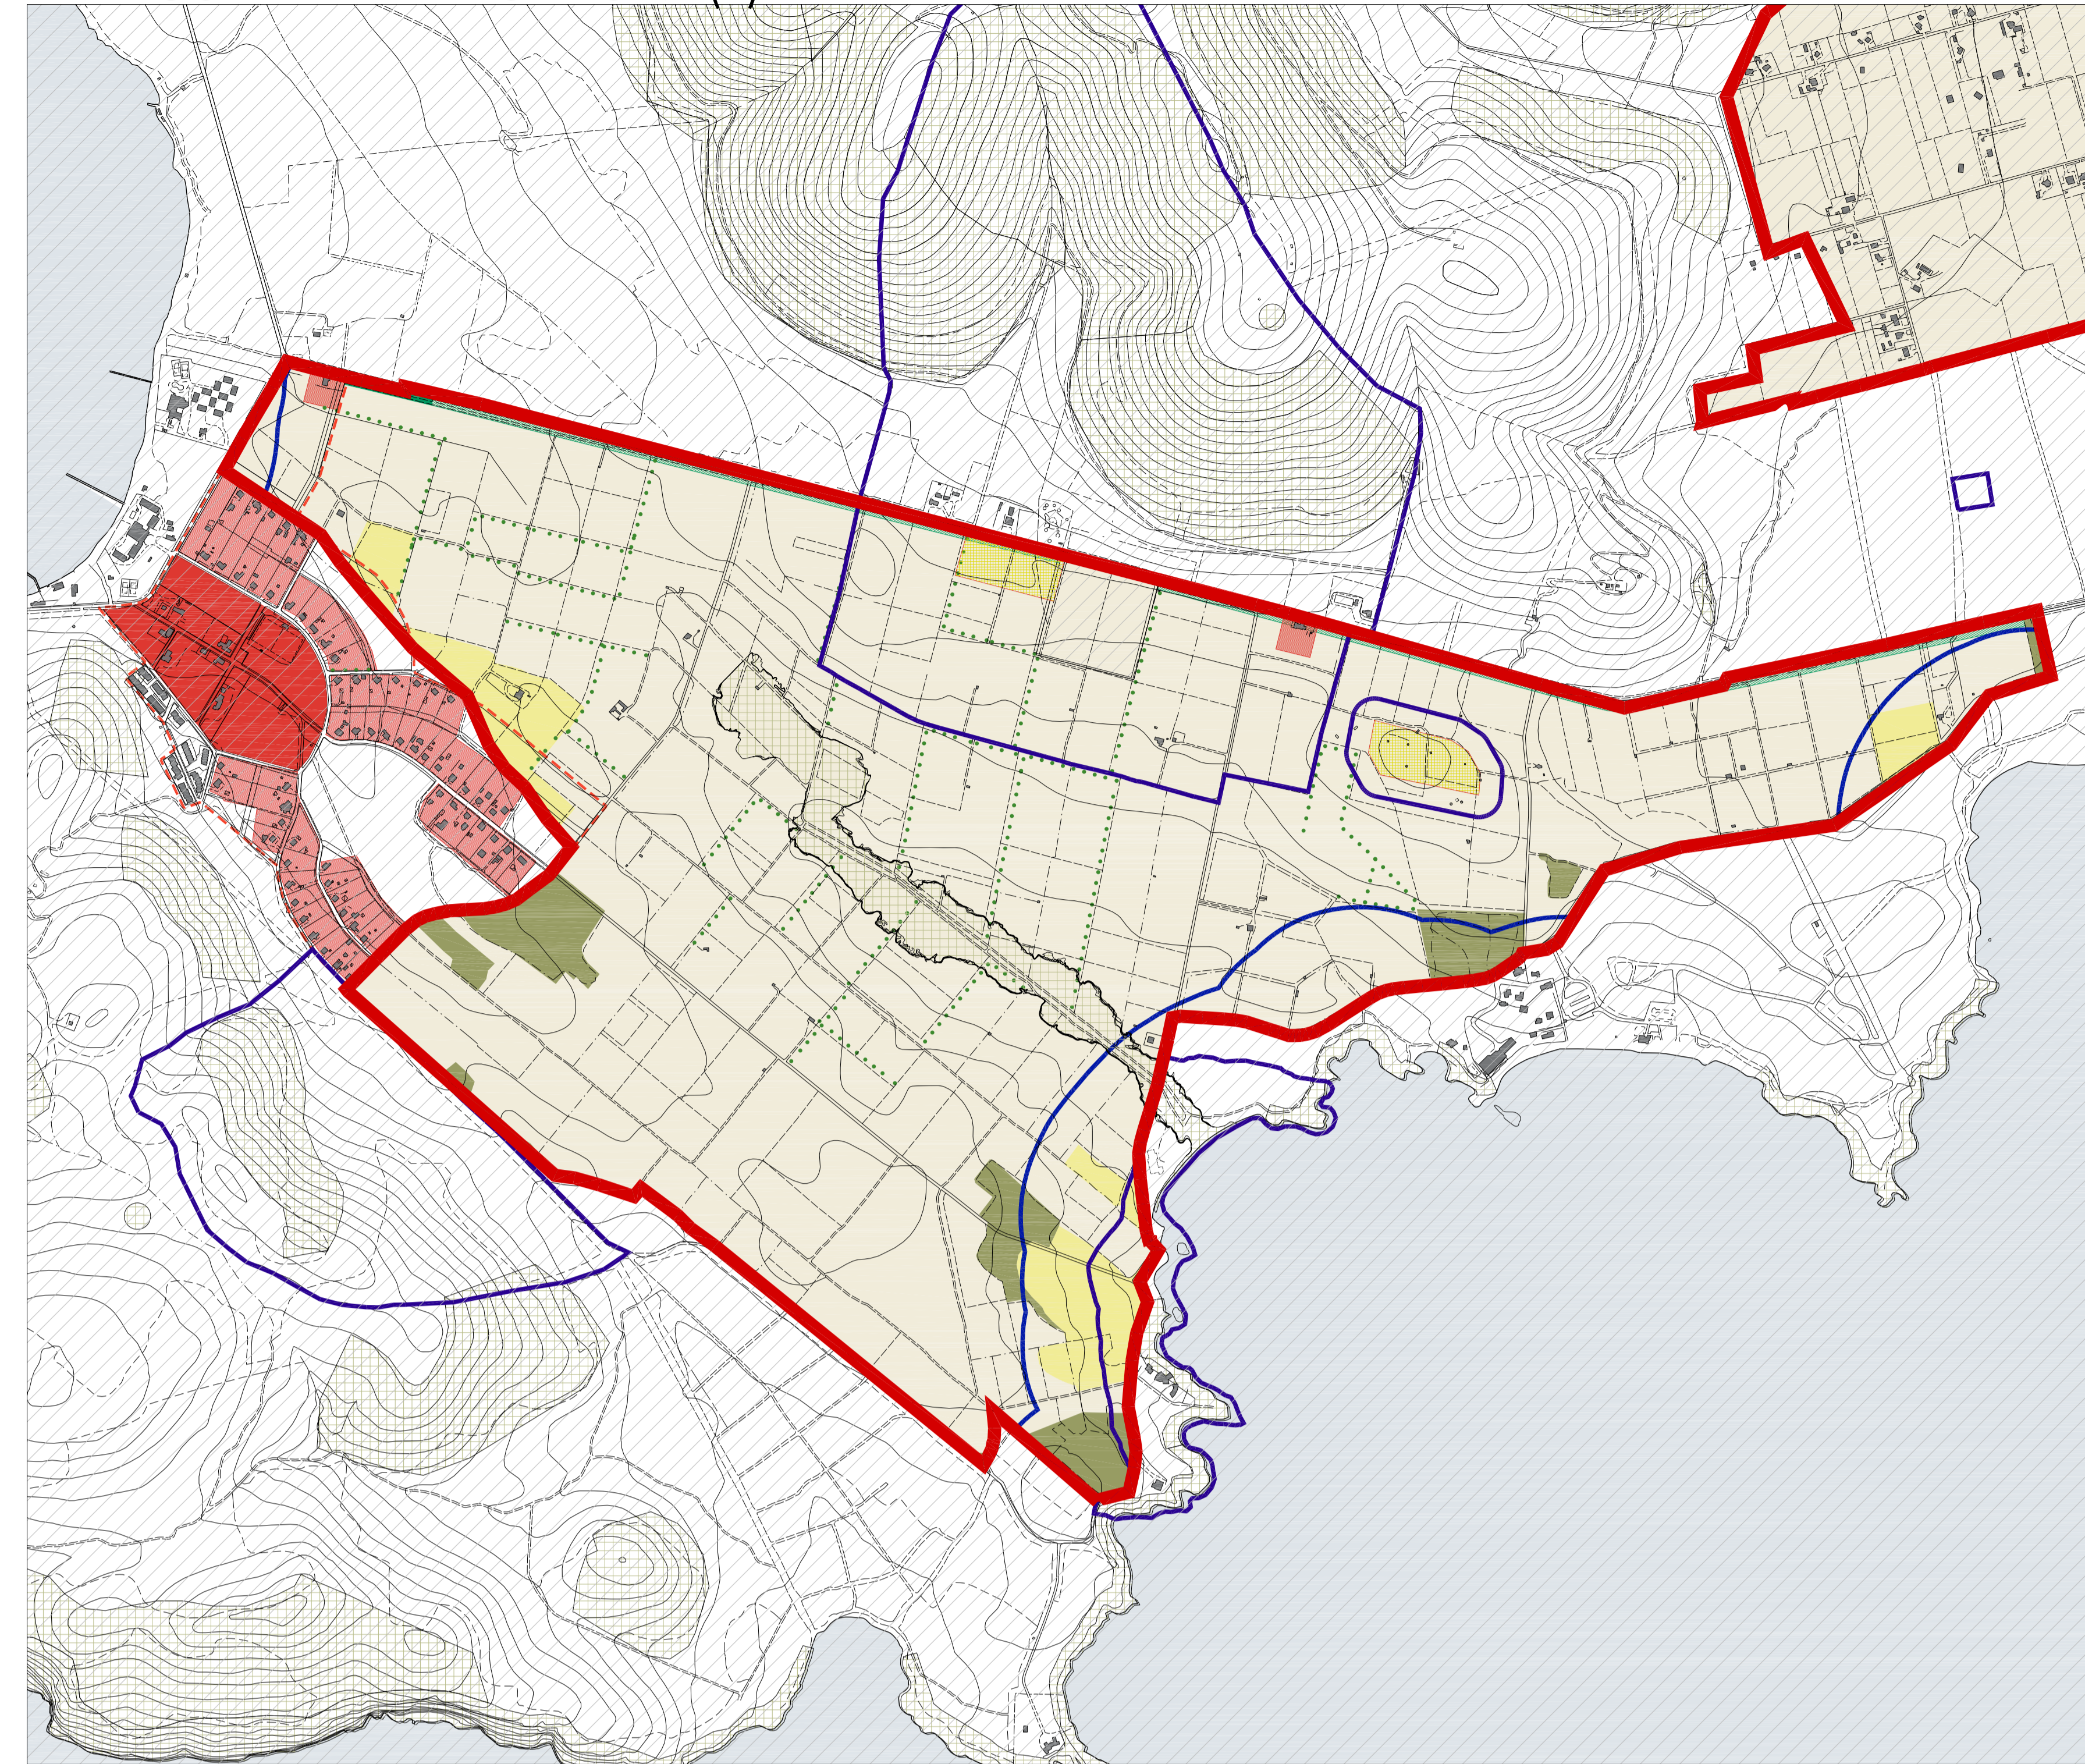

STRALCIO ZONIZZAZIONE (TAV. 5.2) SU ORTOFOTO

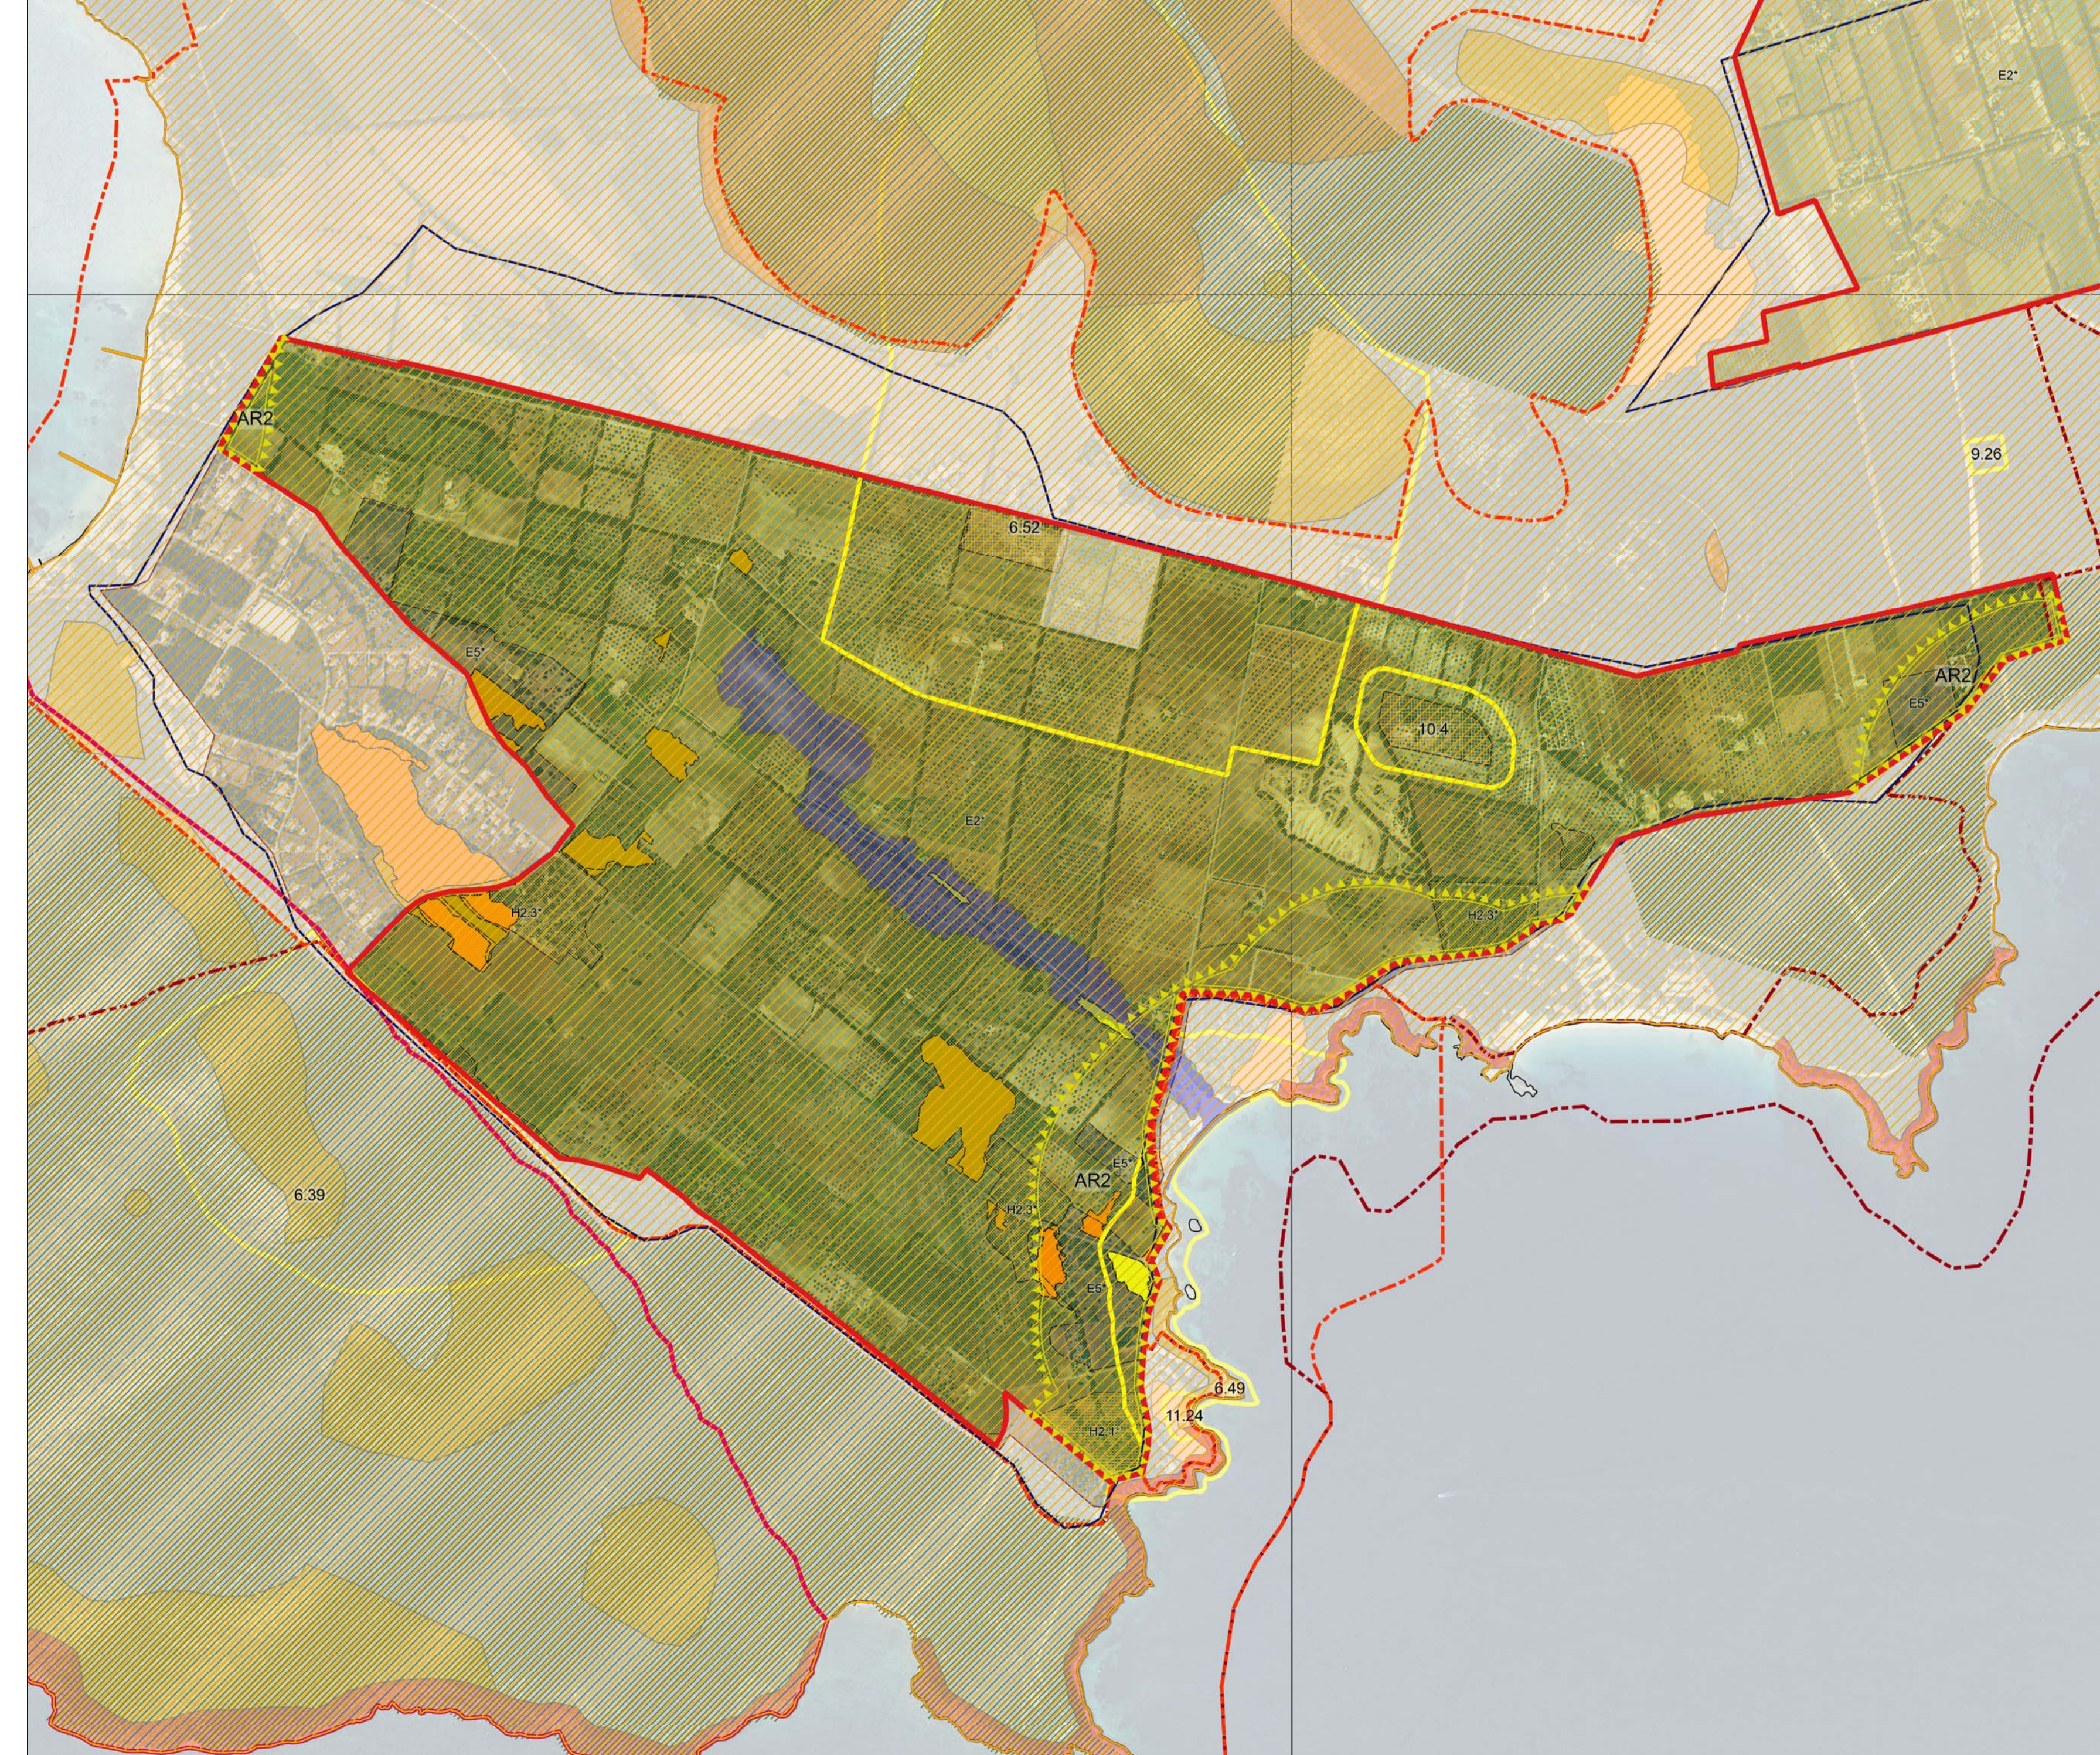

LEGENDA (2)

- Perimetrazione aree in variante al P.R.G., Area insediativa storica, Fascia alberata esistente, Fascia alberata da ripristinare, Filare alberato, SOFFOZONE (E2, E5, H1, H2), PERICOLOSITA' IDROGEOLOGICA (H, Hg), AREE DI RISPETTO (AR1, AR2, AR3)

SCHEMA INSEDIATIVO PER LE NUOVE COSTRUZIONI (art. 19 NTA)

Diagrams showing building footprints and setbacks for new constructions in different zones.

PARAMETRI URBANISTICI ED EDILIZI (art. 9 NTA) *

Table with 3 columns: Interventi, Parametri, Parametri con P.R.G. (art. 18 NTA). Lists parameters for various building types.

ABACHI PER LA NUOVA EDIFICAZIONE (art. 16 NTA)

Architectural drawings showing various building footprints and sections for new construction.



AZIENDA LAZZARETTO

STRALCIO QUADRO CONOSCITIVO DEL SISTEMA INSEDIATIVO E DELLO STATO DI ATTUAZIONE DELLO STRUMENTO URBANISTICO VIGENTE...

Table with columns: DATI GENERALI, DATI ATTUALI, PROGETTO, and PROGETTI GUIDA. Shows urbanistic data for the area.



COMUNE DI ALGERO

PROGRAMMA DI CONSERVAZIONE E VALORIZZAZIONE DEI BENI PAESAGGISTICI DELLA BONIFICA DI ALGERO

Project team information including coordinators, preparers, and approvers.

Project details including the title 'LINEE GUIDA PER L'EDIFICAZIONE AMBITI DI PROGETTO LAZZARETTO', date 'Gen 2019', and scale '1:10.000'.