


SCALA 1:25000

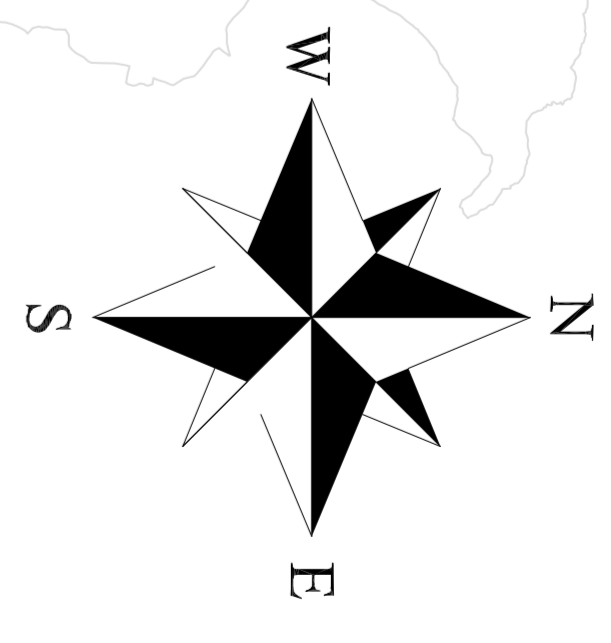

AEROPORTO DI ALGHERO-FERTILIA			
Codice ICAO 4D			
Distanze della pista di volo dichiarate			
Designazione	TOTALE	ASFA	LDA
R1	3	4	5
R2	2	3	3
R3	3000	3000	3000
R4	3000	3000	3000
R5	3000	3000	3000


Quota soglia pista 02 20,05 m s.l.m. Quota soglia pista 20 26,04 m s.l.m.
Quota pista presa a riferimento ai fini della definizione della Superficie

Coordinate A.R.P. Gauss Boaga
NORD 4489072,1730 1439856,8900
Coordinate A.R.P. WGS 84
NORD 40°37'52" 008°17'19"

LEGENDA AREE
SUPERFICIE DI INVILUPPO
L'inviluppo delle superfici è stato effettuato applicando il principio delle condizioni più penalizzanti in termini di altezza altimetrica.

Confine Aeroportuale
Confine Comunale

- Sorgenti Laser o Precisione ad alta Intensità (utilizzati nei giochi di luce per illuminamento)

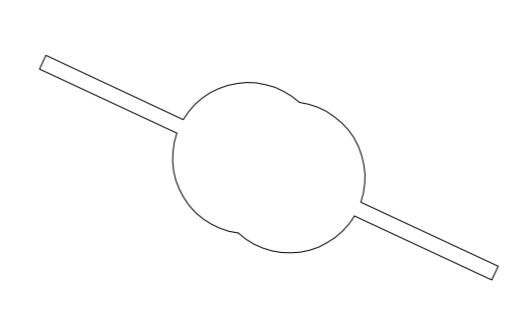

ENTE NAZIONALE PER L'AVIAZIONE CIVILE
AEROPORTO DI ALGHERO-FERTILIA

MAPPE DI VINCOLO
LIMITAZIONI RELATIVE AGLI OSTACOLI ED AL PERICOLO PER LA NAVIGAZIONE AEREA (Art. 17, comma 1, lett. a) del D.Lgs. n. 1/2008 (Navigazione)

Tavola PC01 B foglio2

PLANIMETRIA CATASTALE CON L'INDICAZIONE DELLE AREE SOGGETTE A RESTRIZIONI PER L'INSTALLAZIONE DI LASER E LUCI AD ALTA INTENSITA'

SOGEAAL SOCIETA' DI DIRIGENTI INGEGNERI E ARCHITETTI SOGEAAL SPA Agnolito (GS) **Port Helder** Progettazione So.Ge.A.A.L. Ing. Gianluca Longaglia

APPROVAZIONE ENAC IL DIRETTORE Ing. Franco Corne

Scale:	1:25.000	0	1	2	3
Foglio:	00008/2010	200	201	202	203