



PIANO PER L'ELIMINAZIONE DELLE BARRIERE ARCHITETTONICHE

06.08 TAVOLA VIA GIUSEPPE GARIBALDI

Progettisti incaricati

ARCH. MARIA COSTANZA CARTAMANTIGLIA
 Architetti Associati Piazze_Cartamantiglia
 capogruppo mandataria

ARCH. GIOVANNANGELA FLORIS
 mandante


PAESAGGISTA GABRIELLA CAPUCCI
 mandante

Responsabile Unico del Procedimento

ING. ELISABETTA SPIGA

PROGETTO DEFINITIVO
 Dicembre 2024

DEBA

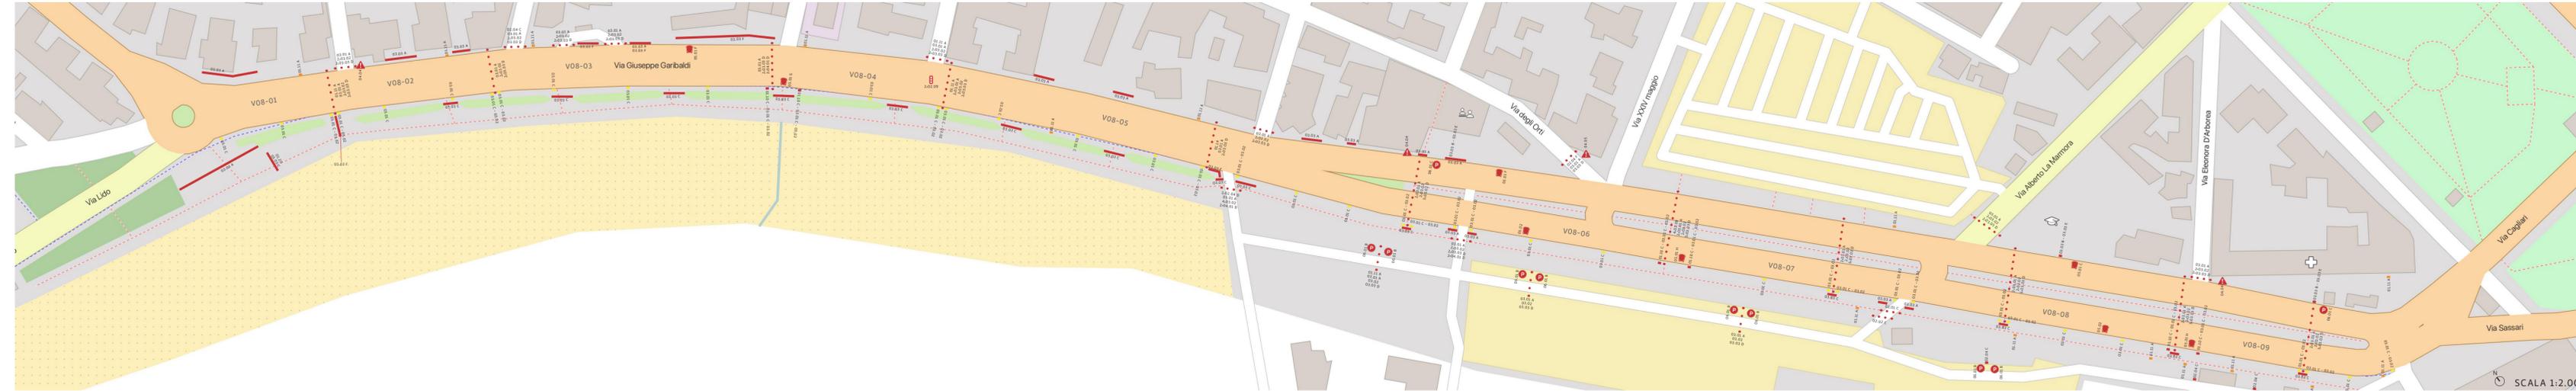

Tipologie criticità riscontrate

- 01.10 Marciapiede o percorso con pista ciclabile non conforme.
- 01.11 Pavimentazione sconnessa.
- 01.14 Caditoia o griglia con fori >2 cm o longitudinali.
- 01.20 Rampa o scala priva di corrimano.
- 02.01 Attraversamento pedonale non presente o non adeguato.
- 02.02 Attraversamento pedonale in posizione non coerente o pericolosa.
- 02.04 Raccordo marciapiede-carreggiata non adeguato.
- 02.09 Impianto semaforico privo di dispositivo di segnalazione acustica e prenotazione.
- 03.01 Segnaletica orizzontale non presente o non visibile.
- 03.02 Segnaletica verticale non presente.
- 03.03 Segnaletica tattilo-plantare non presente, non conforme o non coerente.
- 04.01 Ostacolo generico ancorato.
- 04.04 Ostacolo costituito da arredo di attività commerciale o ricettiva.
- 04.05 Ostacolo costituito da scalini di accesso a residenze o attività commerciali.
- 05.01 Fermata con banchina non presente o non adeguata.
- 05.02 Fermata in posizione non coerente o pericolosa.
- 06.01 Parcheggio disabili non presente.

Criticità

- Marciapiede o percorso pedonale
- Attraversamento pedonale
- ⊠ Impianto semaforico
- ▲ Ostacolo
- Fermata trasporto pubblico
- ⦿ Parcheggio disabili

- Priorità alta
- Priorità media
- Priorità bassa

Credits
 La cartografia utilizzata è OpenStreetMap. | Le foto, ad eccezione di quelle in cui viene specificato l'autore, sono realizzate dall'RTP. | Tutti i testi sono editati con la Font ad Alta Leggibilità biancoenero® di biancoenero edizioni srl, disegnata da Umberto Mischi e disponibile gratuitamente per chi ne fa un uso non commerciale. www.biancoeneroedizioni.com



V08-01



V08-02




V08-03



V08-04



V08-05

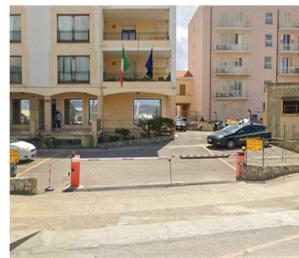

V08-06



V08-07



V08-08



V08-09