




ALGHERO PIANO DEL COLORE
CENTRO STORICO

SINDACO Marco YEDDS
ASSESSORE Maurizio PIRISI
DIRIGENTE Arch. Vittoria LODDINI
FUNZIONARIO Arch. Elisabetta SULLA
COORDINATORE Arch. Giovannangelo FLORIS
PROGETTISTI Arch. Marco VISICARO
Geom. Andrea SALVATORE

Data Settembre 2009
Scala 1:200

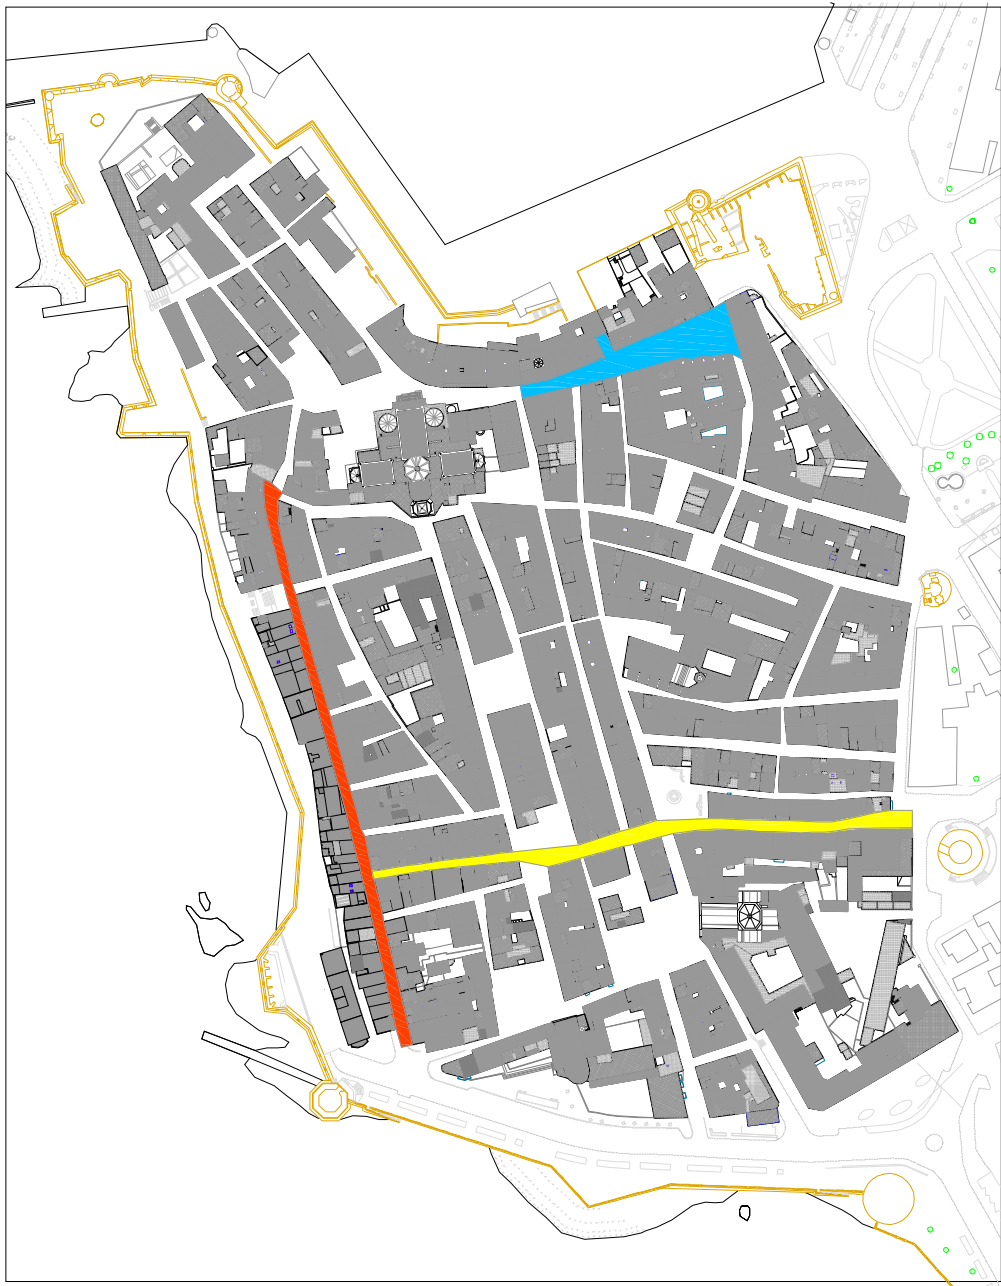

LEGENDA delle vie campione analizzate

Piazza Civica	Blue
Via Cavour	Red
Via Gilbert Ferret	Yellow