ALGHERO PIANO DEL COLORE CENTRO STORICO

TAVOLE DI PROGETTO

PROGETTO COLORE
Via Gilbert Ferret

2.1.3

ALGHERO PIANO DEL COLORE CENTRO STORICO

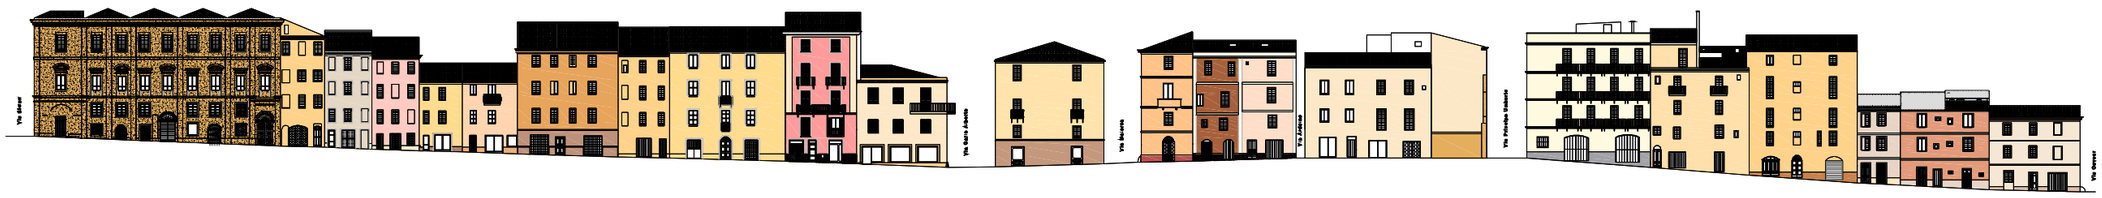

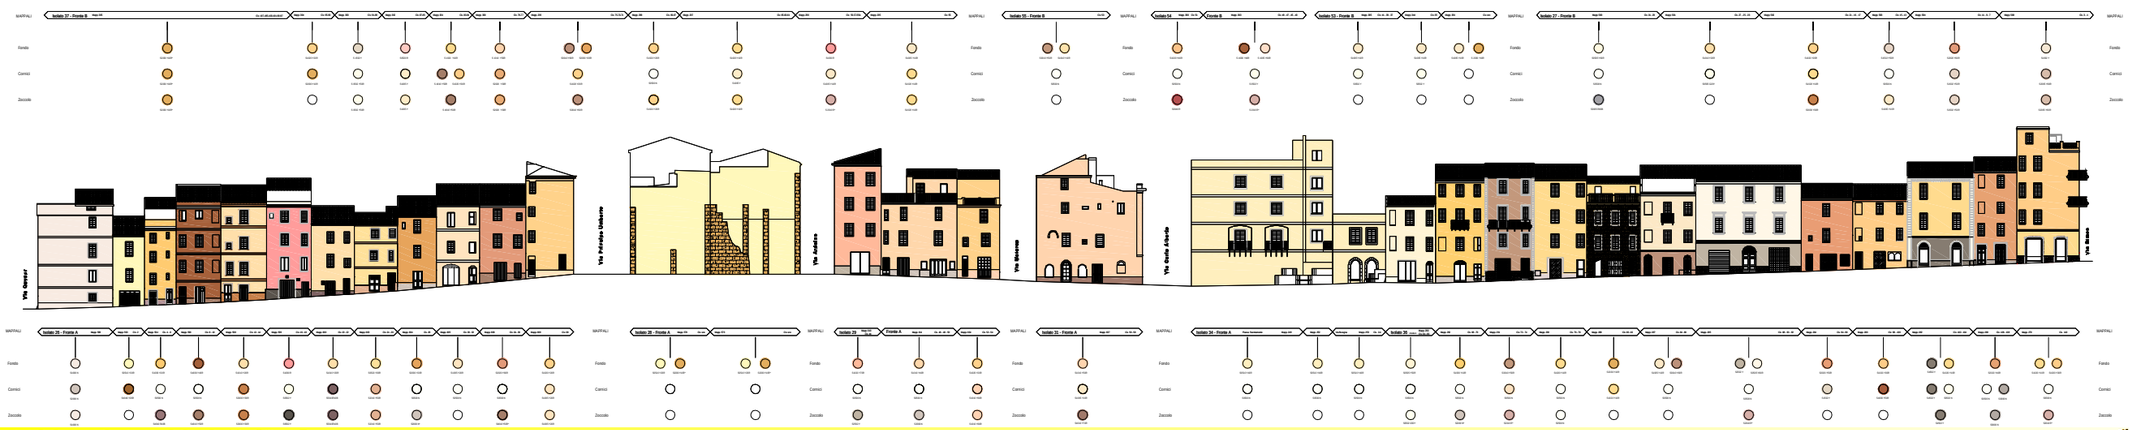

LEGENDA dei fronti
Fronte A
Fronte B

PROGETTO DEL COLORE
Via Gilbert Ferret

COORDINATORE	Arch. Giovanangelo FLORIS
PROGETTISTI	Arch. Marco VISICARO Geom. Andrea SALVATORE
Data	Scala
Settembre 2005	1:100

SINDACO	Marco TEDDE
ASSESSORE	Maurizio PIRISI
DIRIGENTE	Arch. Vittorio LODDONI
FUNZIONARIO	Arch. Elisabetta BULLA

CITTÀ di ALGHERO