

Allegato alla deliberazione del C.C.
n. 117 del 21.12.1998

Committente:
Blocchiera Monte Agnese s.r.l. e più

Tavola:
N.2B

Scala:
1 : 1.000

Data:
23 Dicembre 1997

n.Prat:

COMUNE di ALGHERO


PIANO DI LOTTIZZAZIONE IN ZONA ARTIGIANALE IN REGIONE "MONTE AGNESE"

Elaborati:


VERIFICA DEI VOLUMI ESISTENTI
CON RICHIESTA DI CONDONO EDILIZIO

I Committenti
Blocchiera Monte Agnese s.r.l. e più

I Progettisti
ING. PIETRO G. CANU

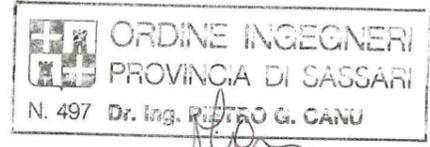
Dr. Ing. *P. G. Canu*

VERIFICA DEI VOLUMI ESISTENTI CON RICHIESTA DI CONDONO EDILIZIO

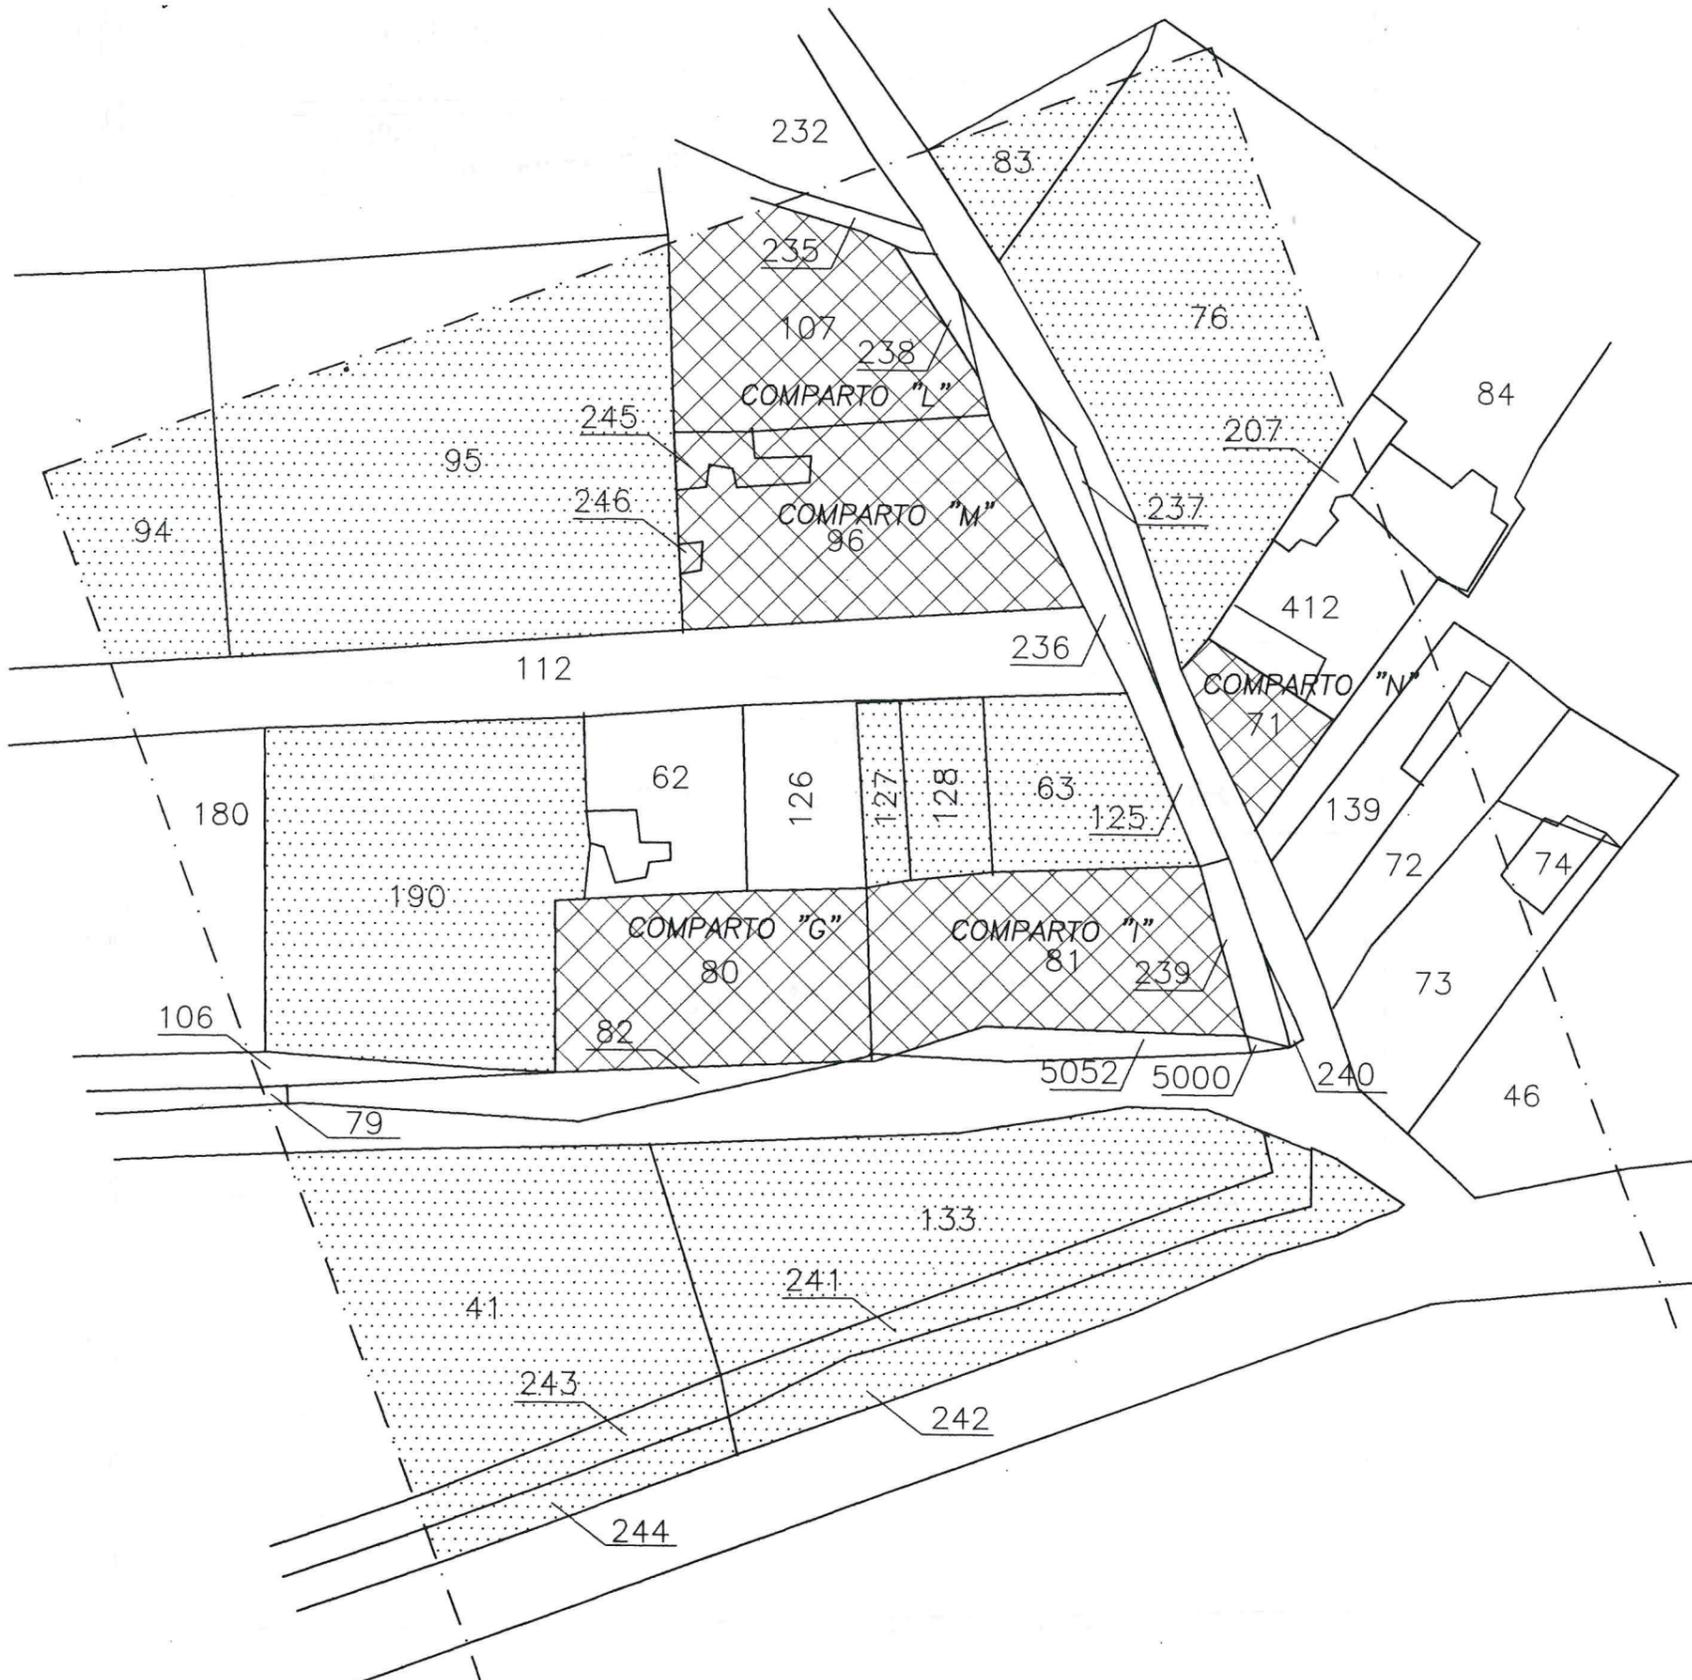

-  LOTTE NON EDIFICATE
-  LOTTE EDIFICATE CON CONDONO IN CORSO

COMPARTO "G"	FOGLIO 60 MAPP. 80	COMPARTO "L"	FOGLIO 60 MAPP. 107 p, 235 p, 232 p, 238
SUPERFICIE TOTALE: 1.000 mq SUPERFICIE COPERTA MASSIMA: 450,00 mq SUPERFICIE PARCHEGGI PUBBLICI: 75,75 mq SUPERFICIE VERDE PUBBLICO: 24,25 mq SUPERFICIE PER STRADE DI LOTTIZZAZIONE: 0 mq SUPERFICIE RESIDUA: 900,00 mq VOLUME EDIFICABILE: 2.700 mc VOLUME CON RICHIESTA DI CONDONO: 124,32 mc		SUPERFICIE TOTALE: 1.297 mq SUPERFICIE COPERTA MASSIMA: 510,65 mq SUPERFICIE PARCHEGGI PUBBLICI: 93,70 mq SUPERFICIE VERDE PUBBLICO: 36,00 mq SUPERFICIE PER STRADE DI LOTTIZZAZIONE: 146,0 mq SUPERFICIE RESIDUA: 1021,30 mq VOLUME EDIFICABILE: 3.063,90 mc VOLUME CON RICHIESTA DI CONDONO: 230,60 mc	
COMPARTO "I"	FOGLIO 80 MAPP. 81, 239, 240	COMPARTO "M"	FOGLIO 60 MAPP. 96, 245, 246
SUPERFICIE TOTALE: 1.471 mq SUPERFICIE COPERTA MASSIMA: 527,95 mq SUPERFICIE PARCHEGGI PUBBLICI: 111,44 mq SUPERFICIE VERDE PUBBLICO: 35,66 mq SUPERFICIE PER STRADE DI LOTTIZZAZIONE: 268,00 mq SUPERFICIE RESIDUA: 1.055,90 mq VOLUME EDIFICABILE: 3.167,7 mc VOLUME CON RICHIESTA DI CONDONO: 356,43 mc		SUPERFICIE TOTALE: 1.412 mq SUPERFICIE COPERTA MASSIMA: 632,90 mq SUPERFICIE PARCHEGGI PUBBLICI: 107,20 mq SUPERFICIE VERDE PUBBLICO: 34,00 mq SUPERFICIE PER STRADE DI LOTTIZZAZIONE: 5,00 mq SUPERFICIE RESIDUA: 1.265,80 mq VOLUME EDIFICABILE: 3.797,4 mc VOLUME CON RICHIESTA DI CONDONO: 229,45 mc	
		COMPARTO "N"	FOGLIO 60 MAPP. 71, 72 p, 73 p, 74 p, 46 p, 139 p, 412 p, 207 p.
		SUPERFICIE TOTALE: 2.942 mq SUPERFICIE COPERTA MASSIMA: 1.289,40 mq SUPERFICIE ATTIVITA' COLLETTIVE: 294,20 mq SUPERFICIE VERDE PUBBLICO: 51,15 mq SUPERFICIE PER STRADE DI LOTTIZZAZIONE: 69,00 mq SUPERFICIE RESIDUA: 2.527,65 mq VOLUME EDIFICABILE: 7.582,95 mc VOLUME CON RICHIESTA DI CONDONO: 770,00 mc	