

Z.I.R. S. MARCO



SOTTOZONA D. "UNGIAS-GALANTE"

STRADA IN PROGETTO
SCORRIMENTO VELOCE SASSARI-ALGHERO

COMUNE DI ALGHERO

Approvato dalla deliberazione del C.C.
n. 17 del 30.11.94

UNGIAS - GALANTE
Piano Insediamenti Produttivi
zona D₂ del P.R.G.C.

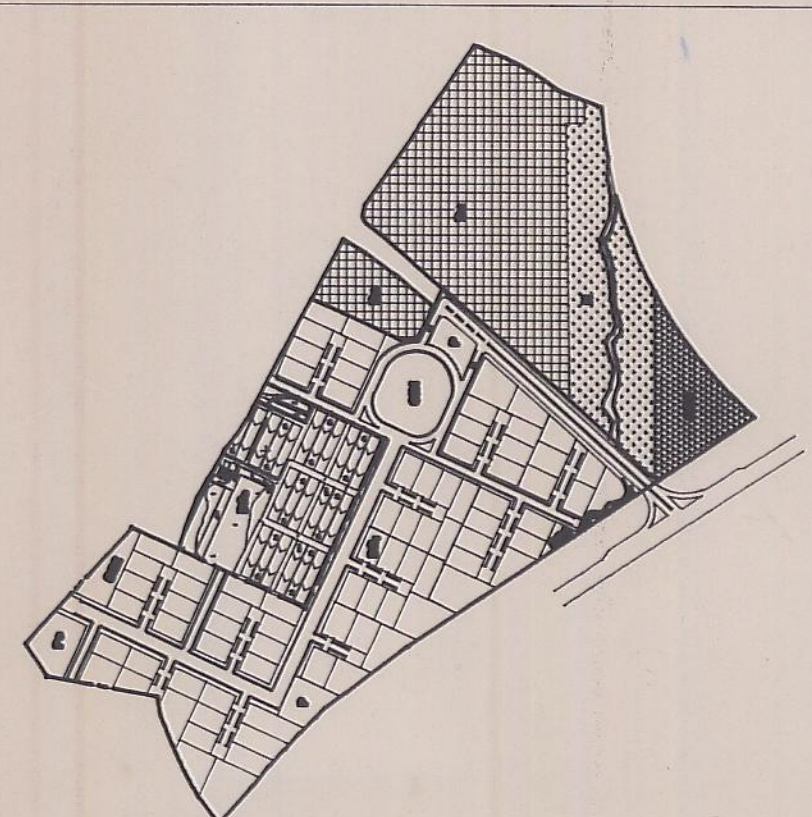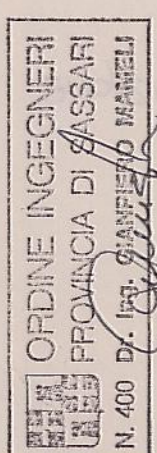

Progettista:

Ing. GIANPIERO

MAMELI

Elaborato:

Accessibilita' Territoriale

Foglio n.

1

Progetto n.:

Data:

Maggio 1994

Scala:

1 : 25000