




- LIMITE DEL P.I.P.
- LINEA 15 Kv
- - - LINEA ELETTRICA
- LINEA ILLUMINAZIONE
- CABINA DI TRASFORMAZIONE

COMUNE DI ALGHERO

Alligato alla deliberazione del C.C.
n. 17 del 30.11.94

UNGIAS - GALANTE'
Piano Insediamenti Produttivi
zona D₂ del P.R.G.C.

ORDINE INGEGNERI
PROVINCIA DI SASSARI
N. 400 Dr. Ing. **GIANPIERO MAMELI**

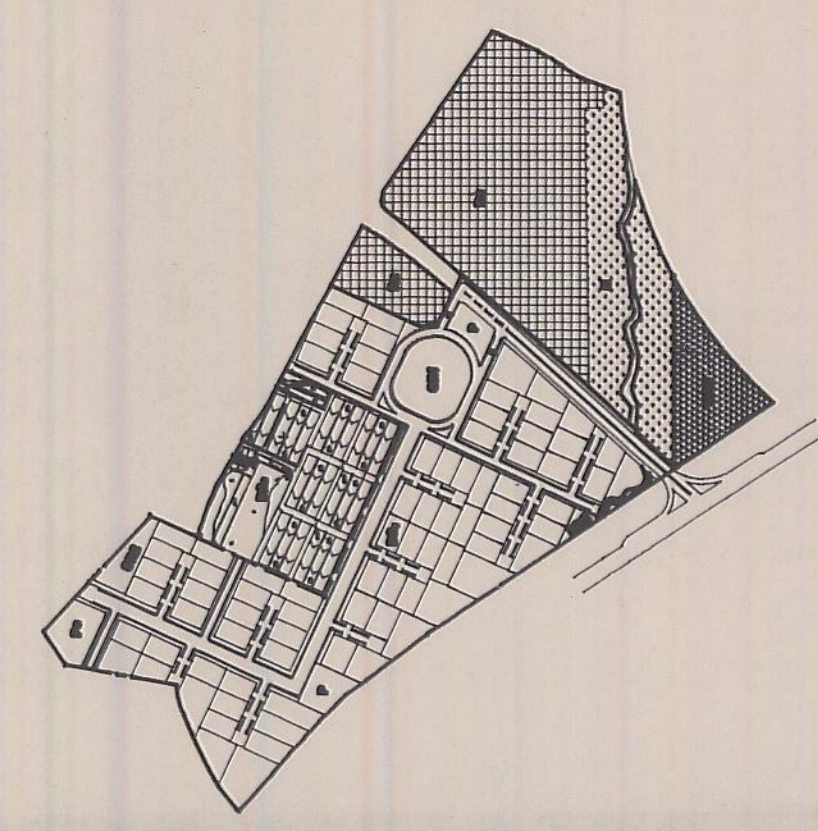

Progettista : **ing. GIANPIERO MAMELI**

Elaborato : **10**

Schema rete elettrica ed illuminazione

Progetto n. :
Data : **Maggio 1994**
Scala : **1 : 2000**