




# COMUNE DI ALGHERO

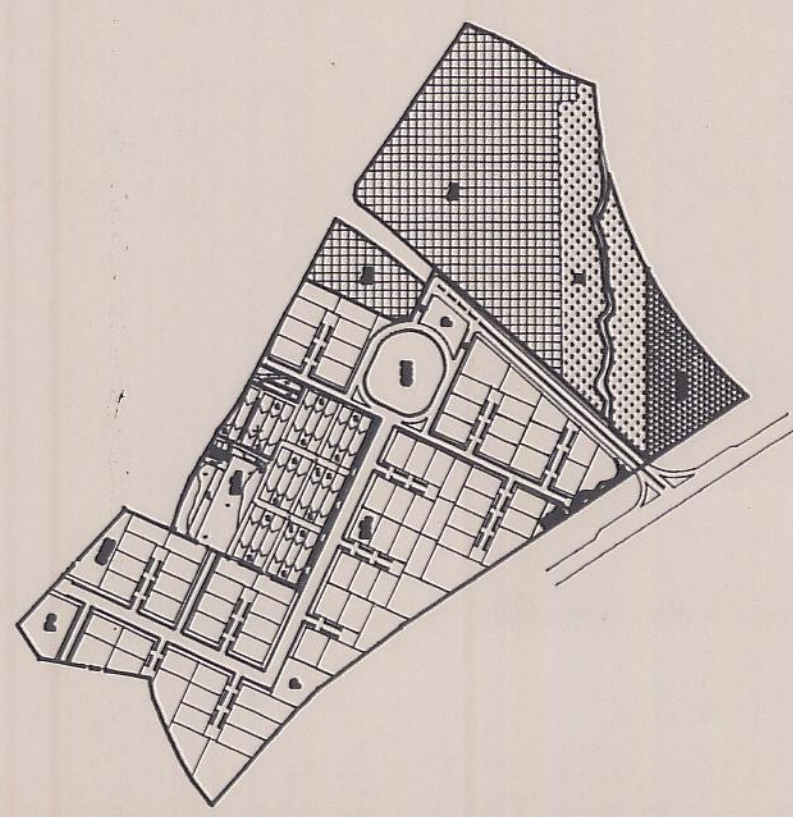

Allegato alla deliberazione del C.C.  
n. 17 del 30/11/94

**UNGAS - GALANTE'**  
Piano Insediamenti Productivi  
zona D<sub>2</sub> del P.R.G.C.

PER L'ORDINE INGEGNERI  
E ARCHITETTI  
PROF. GIOVANNI DI SASSARI  
N. 4000 ALGHERO (SASSARI)  
*[Signature]*

Progettista: **Ing. GIANPIERO MAMELI**

Elaborato:

**Stralcio del Piano Regolatore**

Disegno n.:

**2**

Progetto n.:

Data: **Maggio 1994**

Scala: **1:4000**