


COMUNE DI ALGHERO

Alligato alla pubblicazione del P.C.
n. 43 del 30.11.94

UNGIAS - GALANTE
Piano Insediamenti Produttivi
zona D2 del P.R.G.C.

ORDINE INGEGNERI
PREPARAZIONE DI QUANTITÀ
N. 400 DEL 15/05/1994

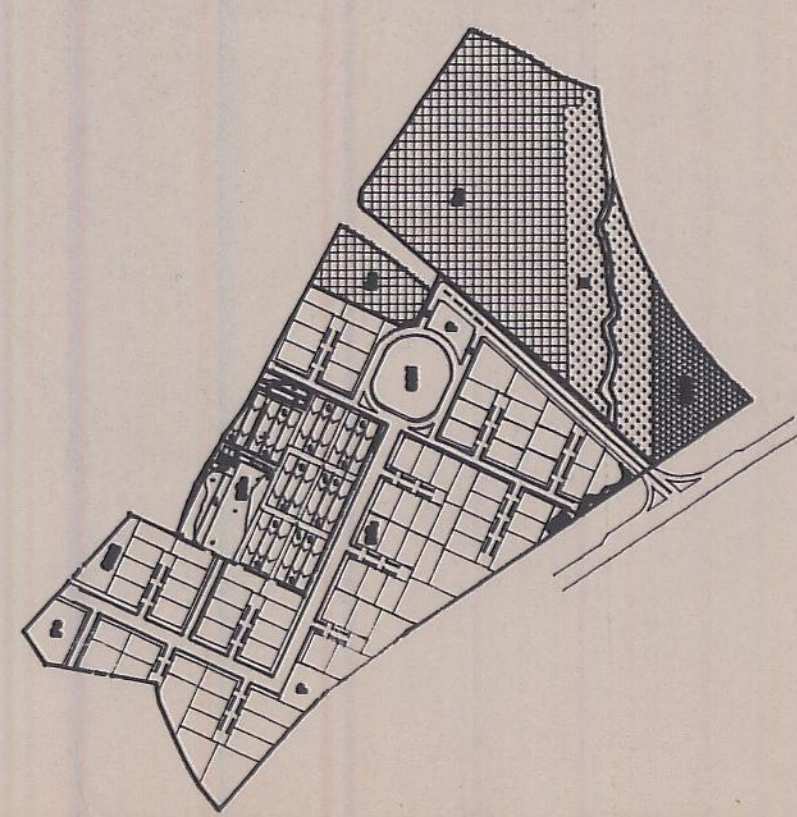

Progettista: **Ing. GIANPIERO MAMELI**

Esabornito:

Planimetria Catastale

Fascia n.:

4

Scala: 1 : 2000

Data: Maggio 1994

Progetto n.:

