



LIMITE DEL P.I.P.

SR 1

SR 2

SR 3

DEPURATORE

VERDE DI RISPETTO ALLA VIABILITA'

VERDE DI RISPETTO AL FIUME

P

LOTTI ARTIGIANALI

AREA DI RECUPERO URBANISTICO

LIMITE AREA SERRE-ZONA D2₁

LIMITE DI ATTESTAMENTO

AREA SERVIZI AMMINISTRATIVI ,COMMERCIALI

SERVIZI TECNICI

DEPURATORE

VERDE DI RISPETTO ALLA VIABILITA'

VERDE DI RISPETTO AL FIUME

PARCHEGGI


LOTTI ARTIGIANALI

AREA DI RECUPERO URBANISTICO

LIMITE AREA SERRE-ZONA D2₁

LIMITE DI ATTESTAMENTO

COMUNE DI ALGHERO

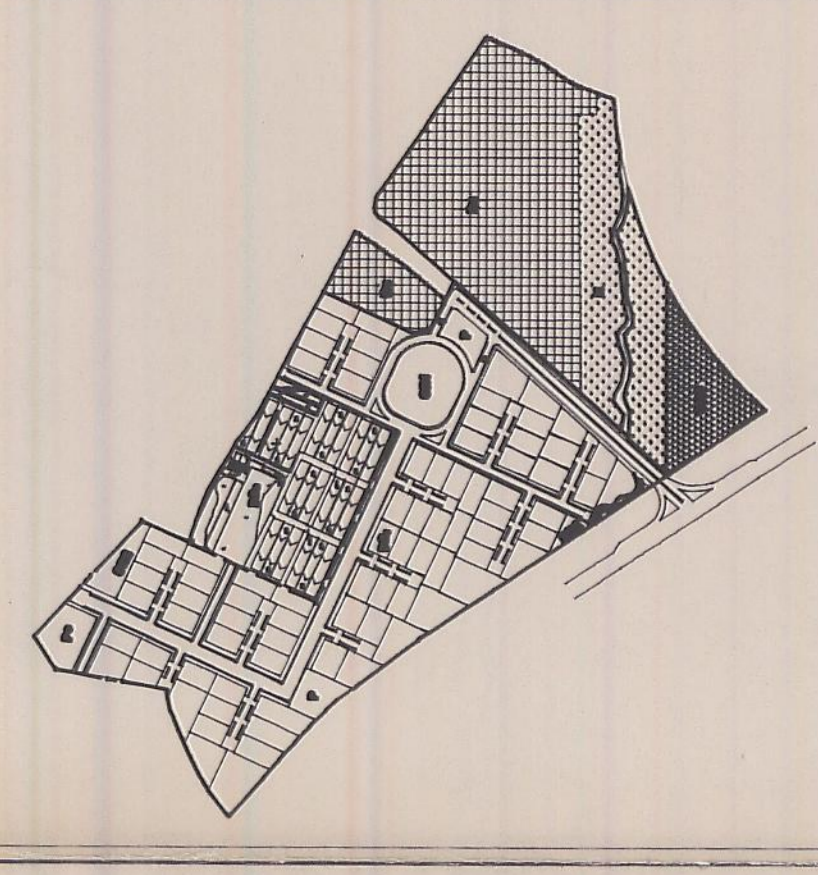

Allegato alla deliberazione del C.C.
n. 13 del 30/1/94

UNGIAS - GALANTE'
Piano Incediment Productivi
zona D₂ del P.R.G.C.

ORDINE INGEGNERI
PROVINCIA DI SASSARI
N. 2021 Ing. Gianpiero Mameli

Progettista : Ing. GIANPIERO MAMELI

Elaborato :
**Piano di sistemazione
dell'area "serre" sottozona D2.2**

Tavola n. :

5a

Progetto n. :

Data : Maggio 1994

Scala : 1 : 2000

ALGHERO