


COMUNE DI ALGHERO

Allegato alla deliberazione del C.C.
n. 17 del 29.11.94

UNGIAS - GALANTE'
Piano Insediamenti Produttivi
zona D₂ del P.R.G.C.

ORDINE INGEGNERI
PROVINCIA DI SASSARI
N. 400 Dr. Ing. **GIANPIERO MAMELI**

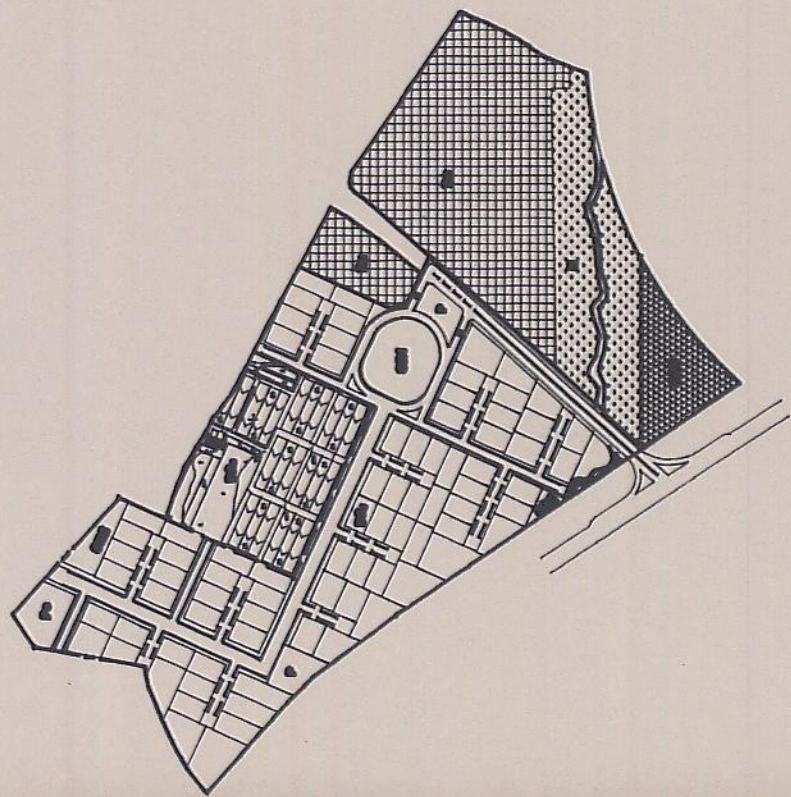

Progettista :

Ing. GIANPIERO

MAMELI

Elaborato :

Viabilità' di accesso fase di avvio

Tavola n. :

5b

Progetto n. :

Data :

Maggio 1994

Scala :

1 : 5000

