


**Accessi alla zona
in fase di avvio**



COMUNE DI ALGHERO

Allegato alla deliberazione del C.C.
n. 14 del 30.11.94

UNGIAS - GALANTE'
Piano Insediamenti Produttivi
zona D₂ del P.R.G.C.

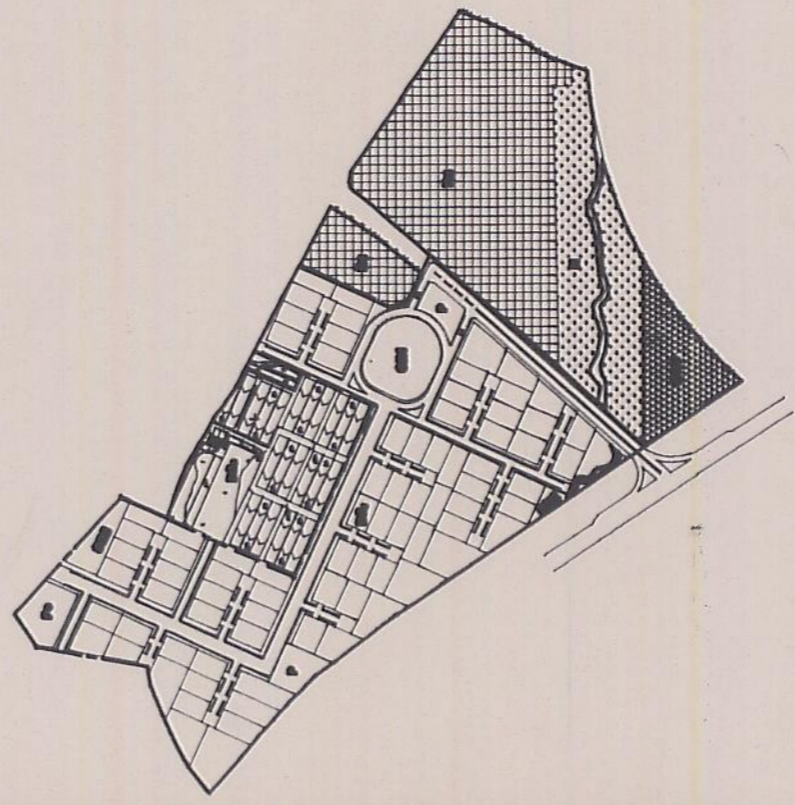

ORDINE INGEGNERI
PROVINCIA DI SASSARI
N. 400 Dr. ING. GIANPIERO MAMELI

Progettista :

Ing. GIANPIERO

MAMELI

Elaborato :

Sistemazione ingressi fase di avvio

Tavola n. :

5C

Progetto n. :

Data : **Maggio 1994**

Scala : **1 : 1000**