




**Sistemazione Parcheggio  
per Auto(2) e Mezzi Pesanti(1)**

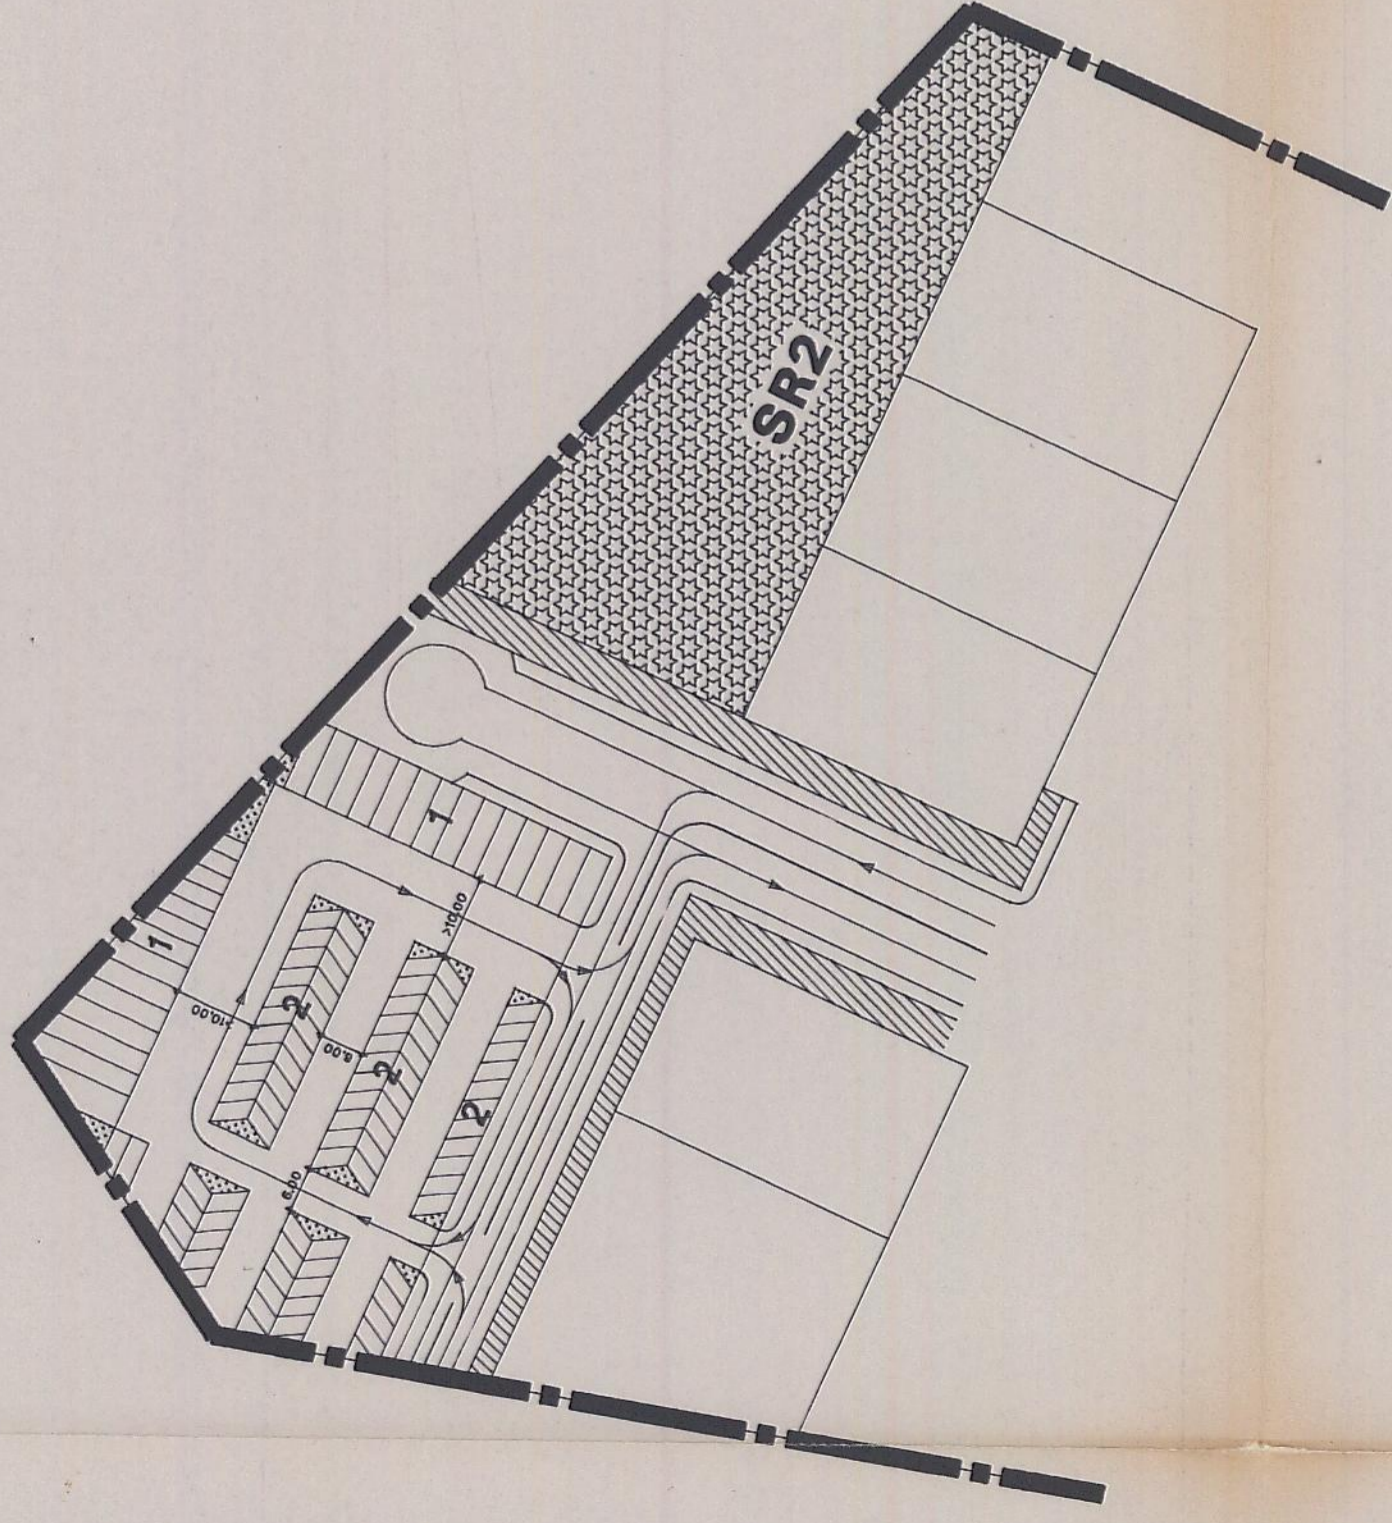

**Sistemazione Parcheggio  
centrale per Auto**

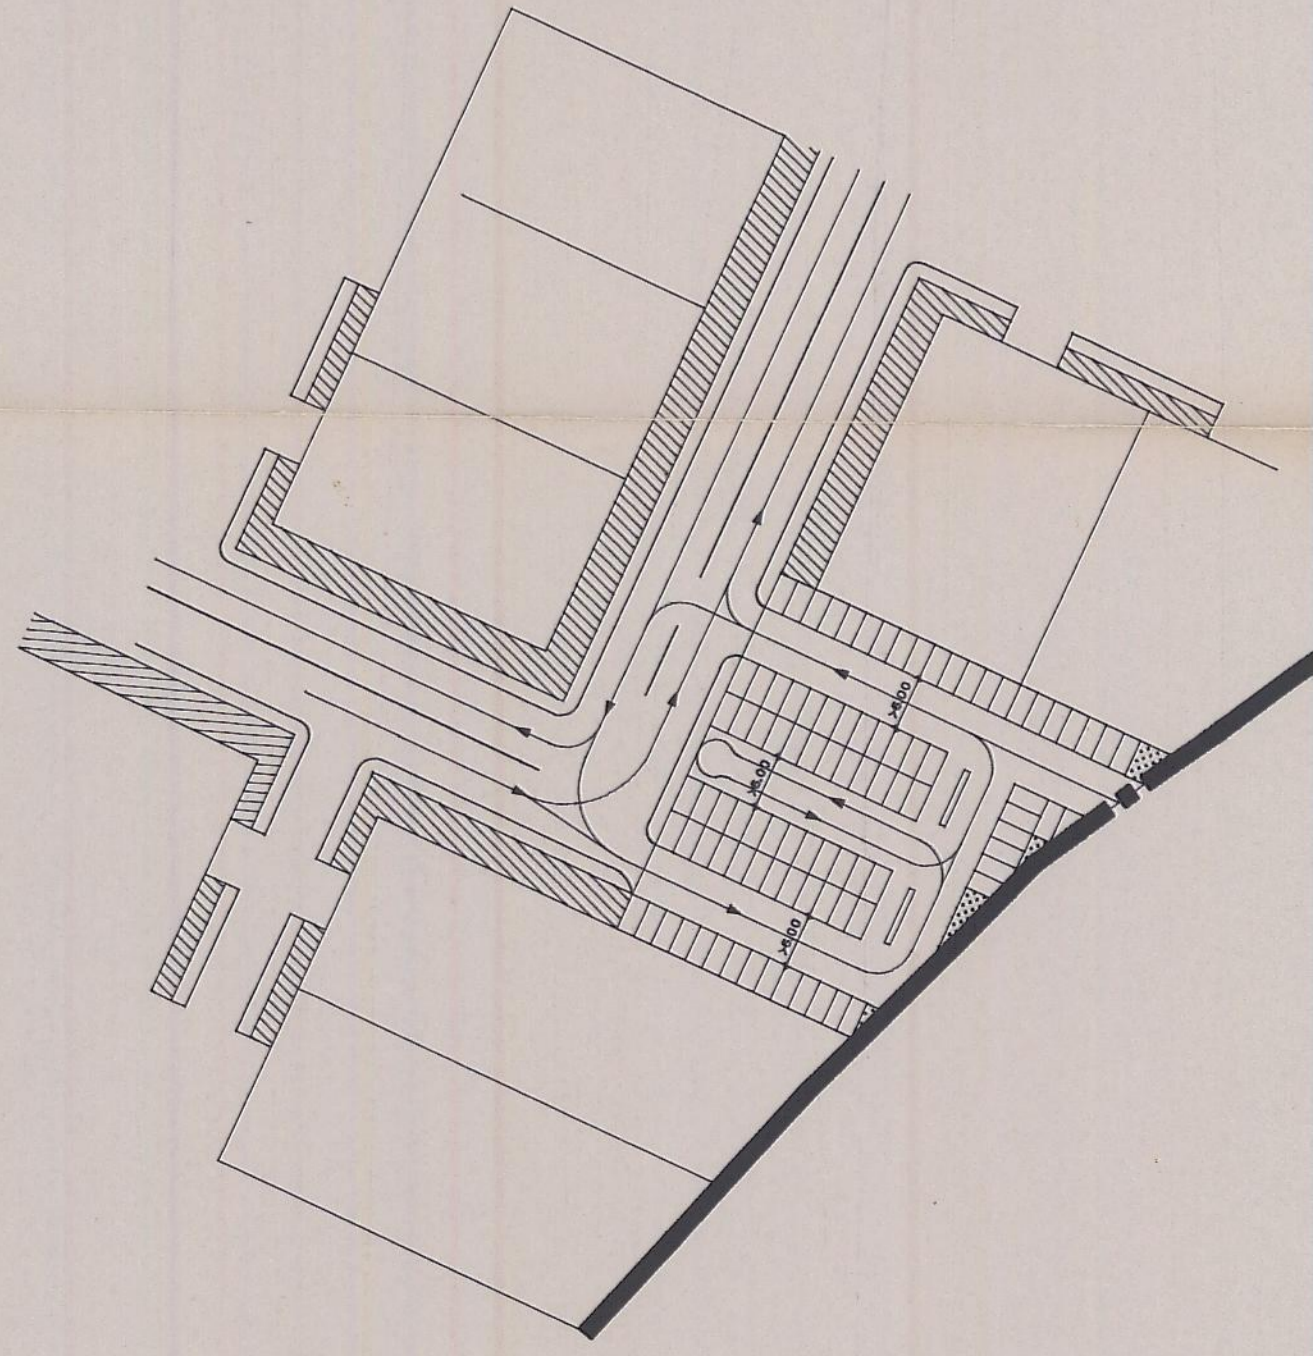

**Sistemazione Parcheggio  
ingresso per Auto**

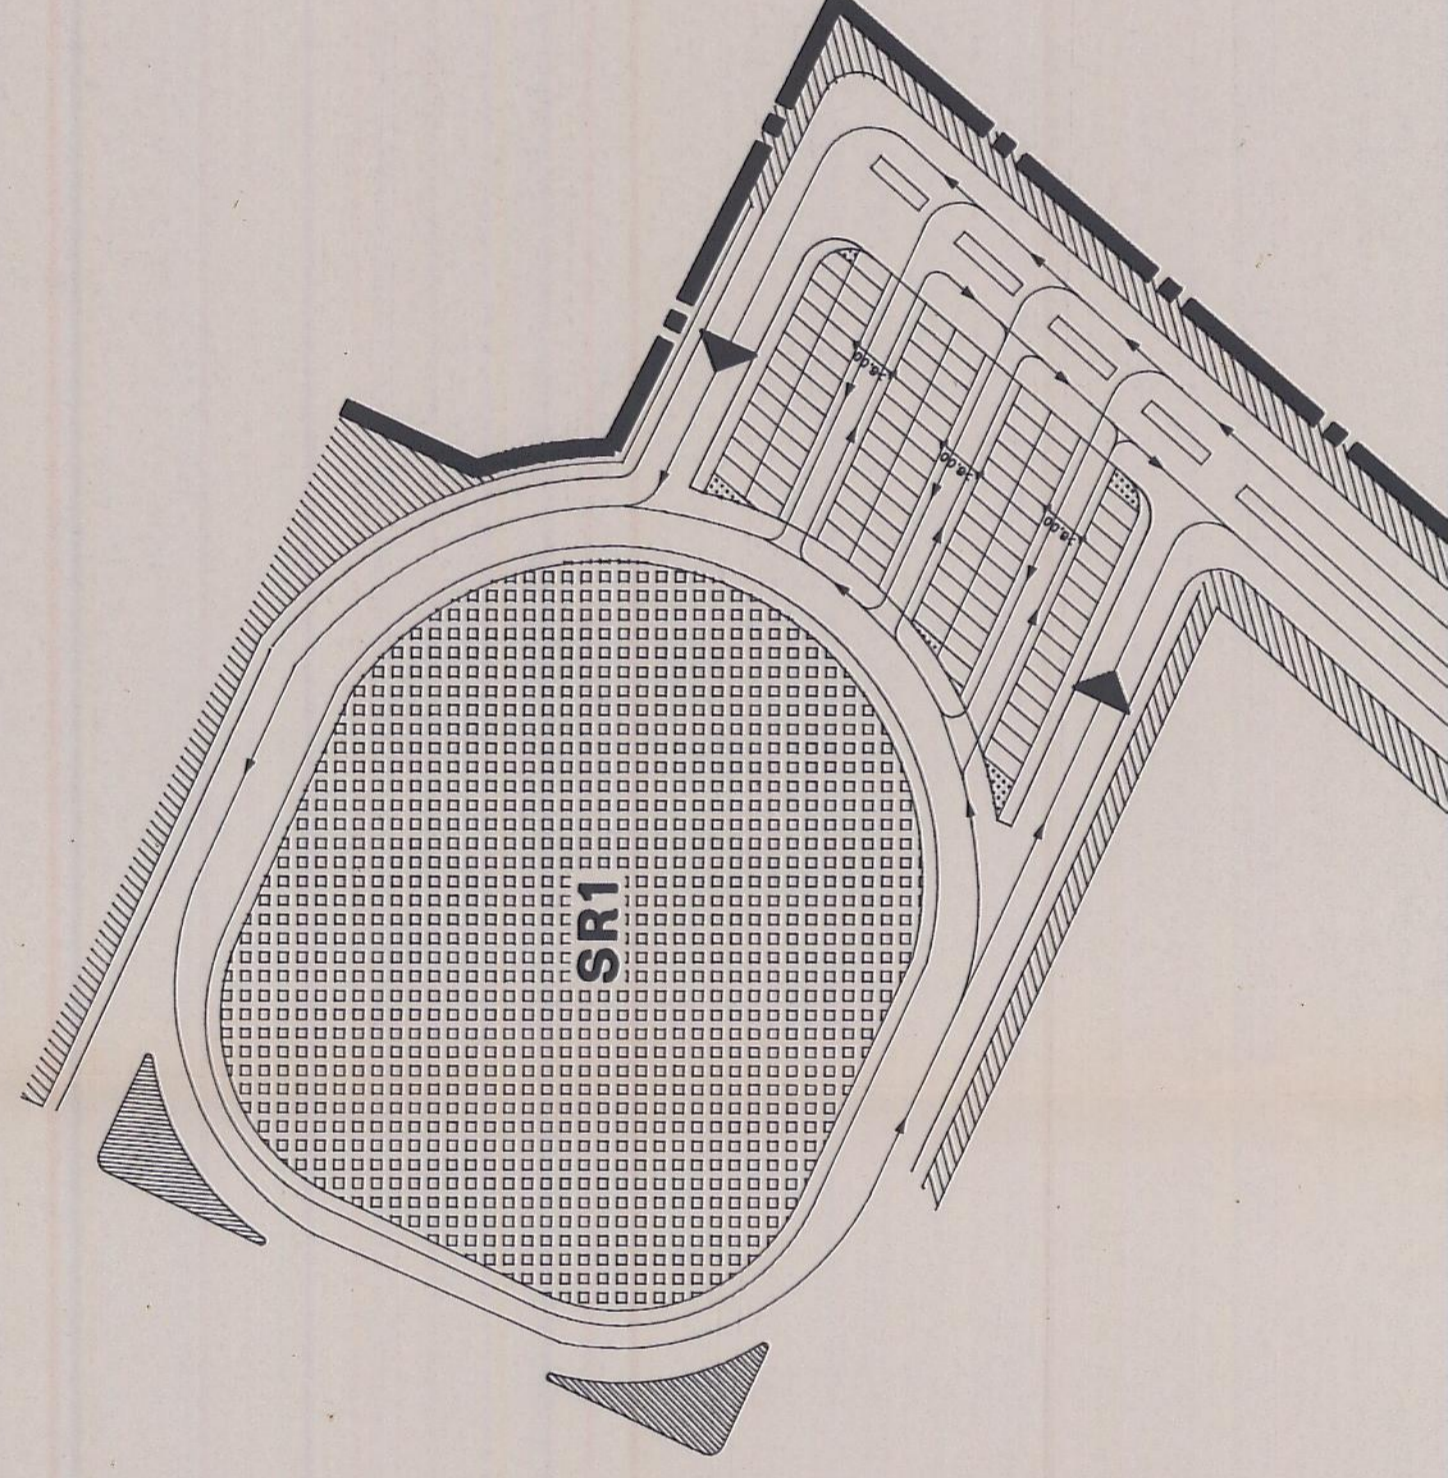


# COMUNE DI ALGHERO

Allegato alla deliberazione del C.C.  
n. 17 del 20.11.94

**UNGIAS - GALANTE'**  
Pieno insediamenti Produttivi  
zona D<sub>2</sub> del P.R.G.C.

ORDINE INGEGNERI  
IN PROVINCIA DI SASSARI  
N. 427 DEL GIUGNO 1980  
MAMELI

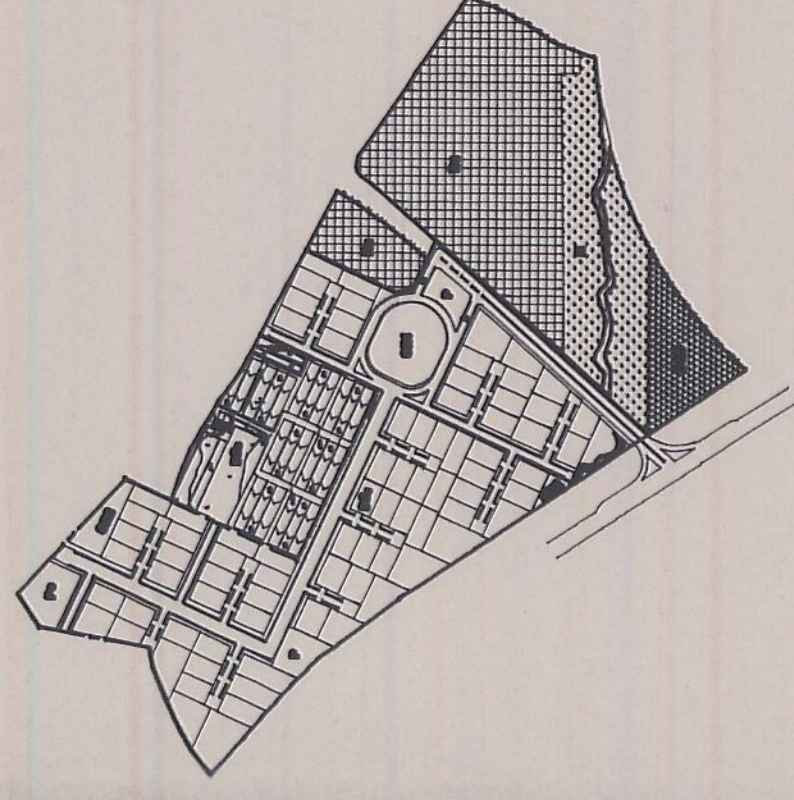

Progettista :

Ing. GIANPIERO

MAMELI

Elaborato :

Sistemazione Parcheggi

Tavola n. :

**5d**