




- LIMITE DEL P.I.P.
- SERBATOIO PENSILE
- - - ACQUEDOTTO POTABILE
- CONDOTTA CARICO SERBATOIO PENSILE
- ACQUEDOTTO BERTI-SAN GIULIANO
- IMPIANTO DI SOLLEVAMENTO
- ▣ RISERVA IDRICA
- SR 3 DEPURATORE

# COMUNE DI ALGHERO

Allegato alla deliberazione del C.C.  
n. 17 del 30-11-94

UNGIAS - GALANTE  
Piano Inedimenti Produttivi  
zona D<sub>2</sub> del P.R.G.C.

ORDINE INGEGNERI  
ALGHERO PROVINCIA DI SASSARI  
N. 400 Dr. Ing. GIANNI MAMELI

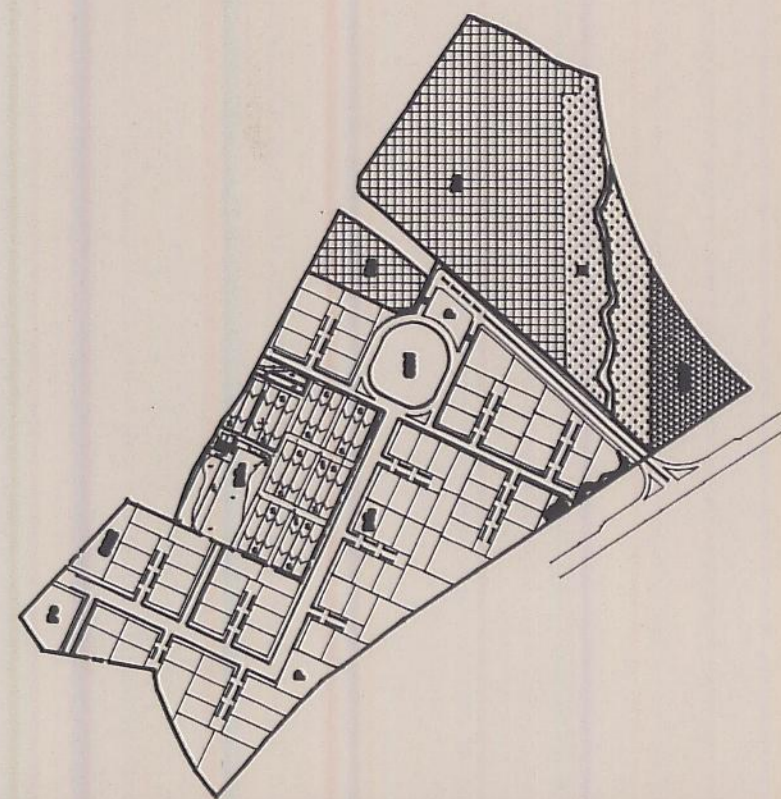

Progettista : **Ing. GIANPIERO MAMELI**

Elaborato :

**Schema impianto idrico**

Tavola n. :

**7**

Progetto n. :

Data : **Maggio 1994**

Scala : **1 : 2000**