




LIMITE DEL P.I.P.
ACQUE NERE
DEPURATORE
SR 3

COMUNE DI ALGHERO

Allegato alla deliberazione del C.C.
n. 12 del 11-9-94

UNGIAS - GALANTE'
Piano Insediamenti Produttivi
zona D₂ del P.R.G.C.

ORDINE INGEGNERI
PROVINCIA DI SASSARI
N. 660 Dl. Ing. GIANPIERO MAMELI

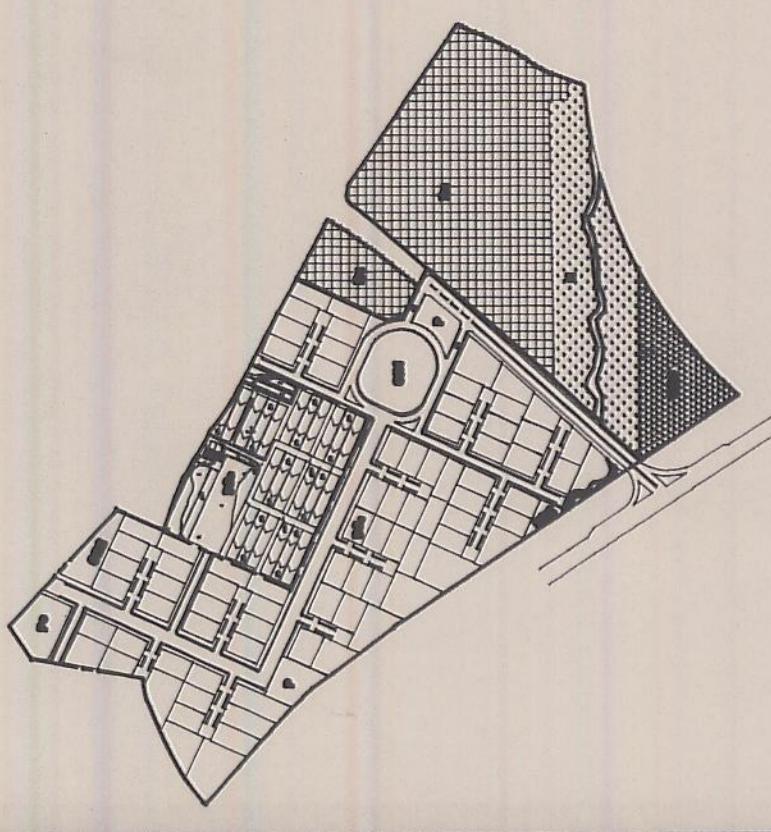

Progettista : Ing. GIANPIERO MAMELI

Elaborato :

Schema Impianto fognario

8

Tavola n.:

Progetto n. : Data : Maggio 1994
Scala : 1 : 2000