



— LIMITE DEL P.I.P.

- - - ACQUE BIANCHE


~ FIUME

# COMUNE DI ALGHERO

Allegato alla deliberazione del C.C.  
n. 73 del 30.11.94

**UNGIAS - GALANTE'**  
Piano Insediamenti Produttivi  
zona D<sub>2</sub> del P.R.G.C.

ORDINE INGEGNERI  
PROVINCIA DI SASSARI  
N. 400 (Dr. Ing. GIANNINO MAMELI)

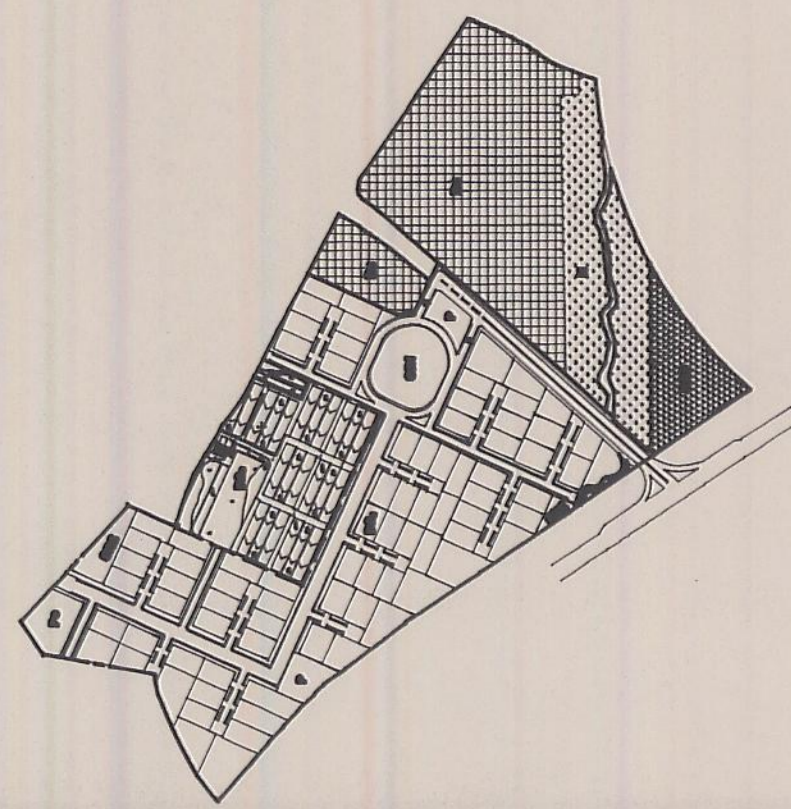

Progettista : **Ing. GIANPIERO MAMELI**

Elaborato :

Tavola n. :

**Schema impianto acque bianche**

**9**

Progetto n. :

Data : **Maggio 1994**

Scala : **1 : 2000**