


COMUNE DI ALGHERO

INFRASTRUTTURAZIONE DELL'AREA PER INSEDIAMENTI PRODUTTIVI Ungles e Galante'

PROGETTO GENERALE PRELIMINARE

TAVOLA
1.008

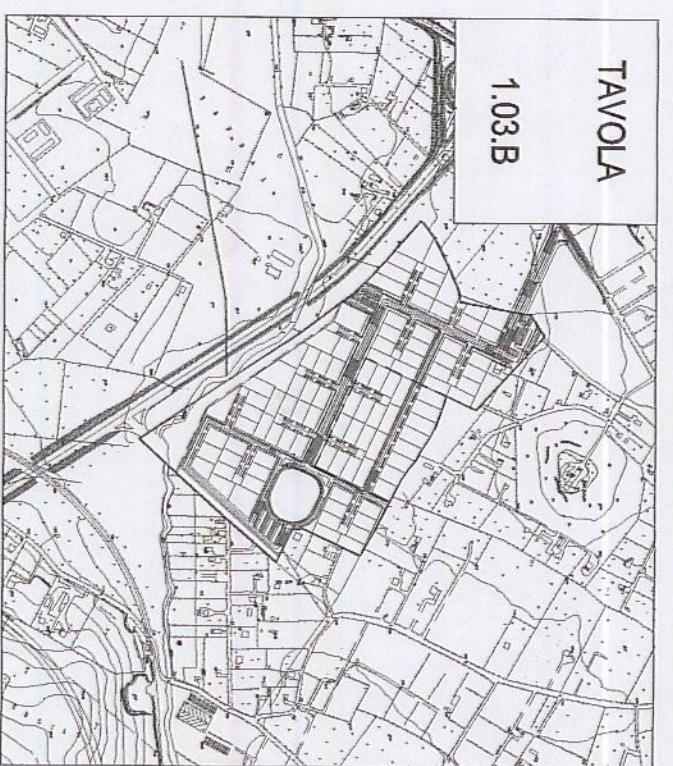

COMPARTO N. 1

SCALA 1:2000

P.I.P. PIANO INSEDIAMENTI PRODUTTIVI
ZONIZZAZIONE IN VARIANTE

PROGETTISTI INCONDIRATI
Ing. Giacomo Murelli
Ing. Massimo Cuccu
Ing. Sergio Murgia

GRUPPO INGENGERIA
ING. GIACOMO MURELLI
ING. MASSIMO CUCCU
ING. SERGIO MURCIA

3/4 13-12-2002

Scala: Settembre 2002



LIMITE DEL P.I.P.

AREA SERVIZI AMMINISTRATIVI, COMMERCIALI

SERVIZI TECNICI

VERDE DI RISPETTO ALLA VIABILITA'

VERDE DI RISPETTO AL Fiume


PARCHEGGI

LOTTI ARTIGIANALI

AREA DI RECUPERO URBANISTICO

LIMITE AREA SERRE-ZONA D2'

LIMITE DI ATTESTAMENTO

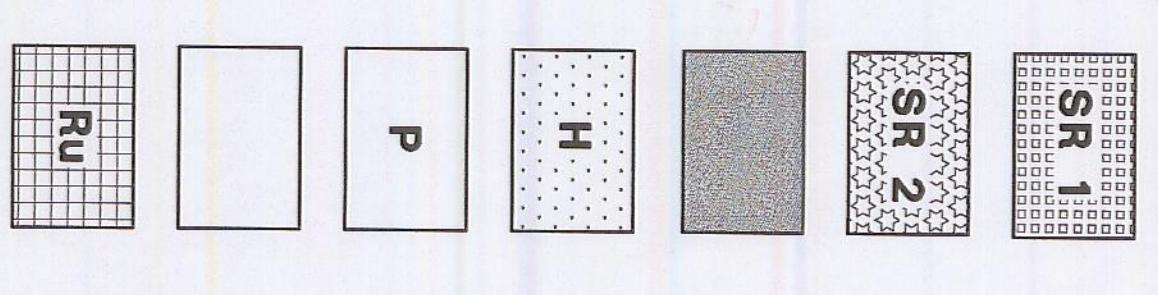

SCALA 1:2000

