

Perimetro di cui all'art. 52, comma 2 delle NTA, verificato congiuntamente con il comune Come da Allegato alla DETERMINAZIONE RAS N. 4/DG del 07/01/2009

Perimetro delle zone B1 e B2 del PUC soggette a Piano Particolareggiato Come da Allegato alla DETERMINAZIONE RAS N. 4/DG del 07/01/2009

**COMUNE DI ALGHERO**  
SETTORE URBANISTICA



PIANO PARTICOLAREGGIATO DEL CENTRO DI ANTICA E PRIMA FORMAZIONE DI ALGHERO E FERTILIA

Elaborato tavola n. **2.4A**

**ANALISI TERRITORIALE  
PIANIFICAZIONE TERRITORIALE**

Progettista  
ARCH. GIOVANNANGELA FLORIS

Gruppo di Lavoro  
ARCH. GIULIANO COSSEDDU  
ARCH. VALENTINA ISONI  
ING. RAIMONDO PINNA

Progettazione Ufficio del Piano  
ARCH. BALDASSARRE RIU  
DOTT. ALFREDO CURCURUTO  
DOTT. ANGELO R. MANUNTA  
GEOM. FRANCO CHERCHI

Diligente Settore Urbanistica  
GUIDO CALZIA

Assessore all'Urbanistica  
ING. ALESSANDRO BALZANI

Sindaco  
MARIO BRUNO

Data APRILE 2018

Adozione C.C. N. del

Approvazione Def. C.C. N. del


Det. Ass. Reg. Urb. N. del

Pubb. BURAS N. del

STRALCIO P.P.R. scala 1:10000



STRALCIO PIANO PARTICOLAREGGIATO ZONE B1 E B2 scala 1:10000

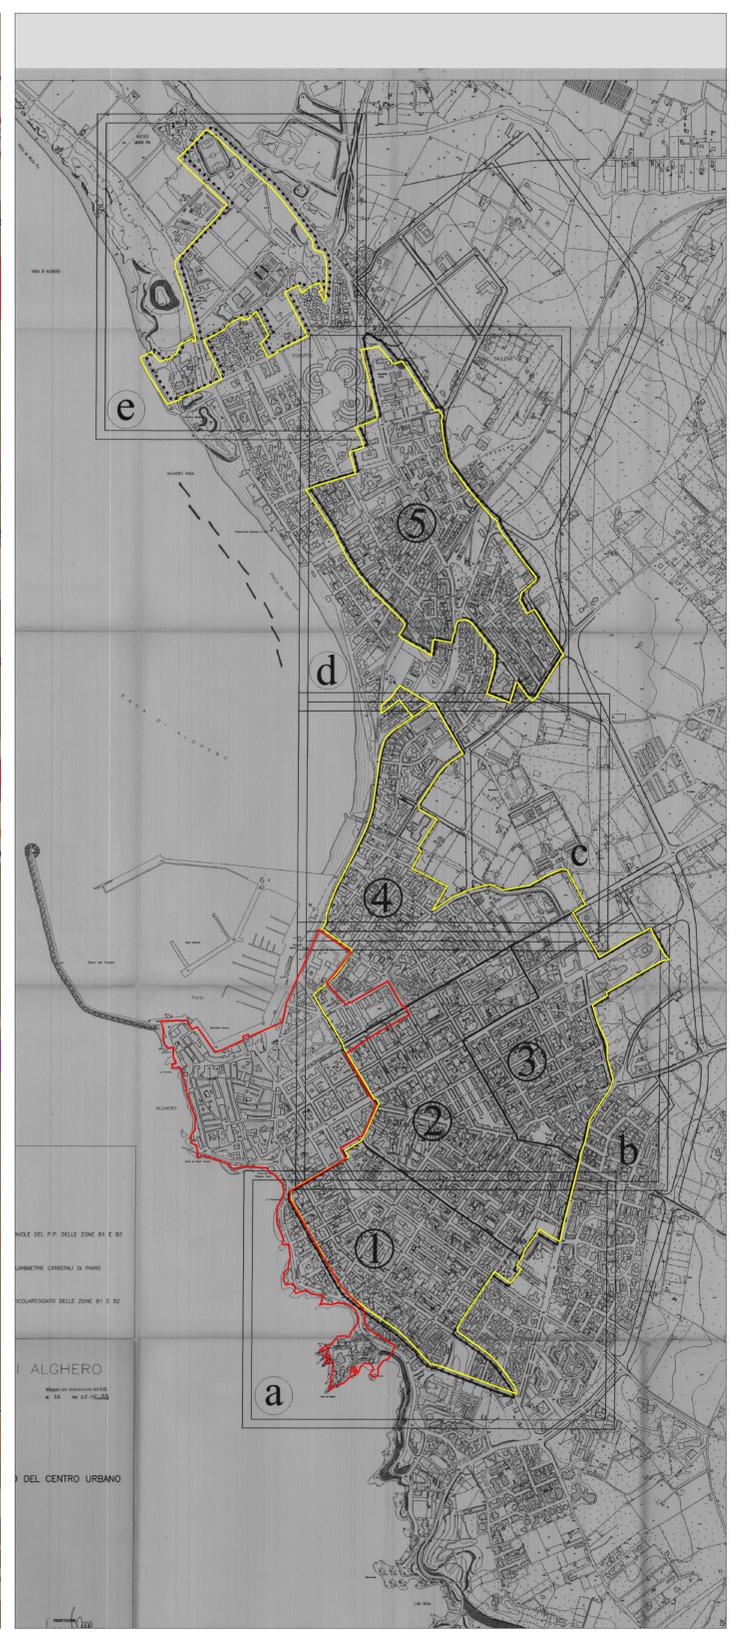

STRALCIO P.R.G. scala 1:4000



STRALCIO PIANO PARTICOLAREGGIATO DEL CENTRO STORICO scala 1:4000

