
 Perimetro di cui all'art. 52, comma 2 delle NTA, verificato congiuntamente con il comune
Come da Allegato alla DETERMINAZIONE RAS N. 4/DG del 07/01/2009

 **COMUNE DI ALGHERO**
SETTORE URBANISTICA

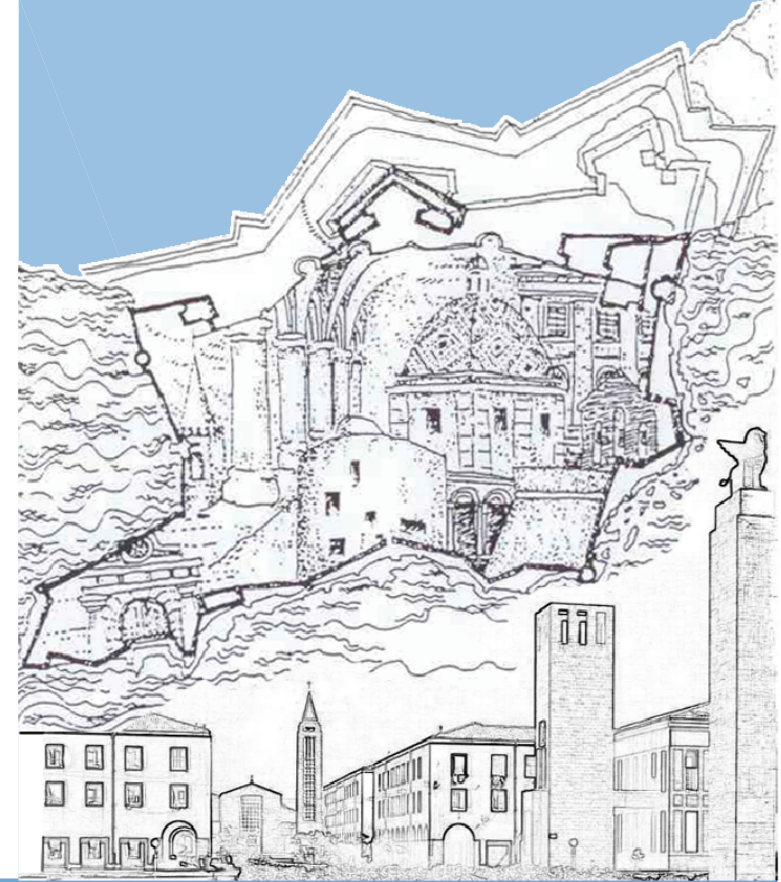

PIANO PARTICOLAREGGIATO DEL CENTRO DI ANTICA E PRIMA FORMAZIONE DI ALGHERO E FERTILIA

Elaborato
tavola n. 2.4F

**ANALISI TERRITORIALE
PIANIFICAZIONE TERRITORIALE**

Progettista
ARCH. GIOVANNANGELA FLORIS
Gruppo di Lavoro
ARCH. GIULIANO COSSEDDU
ARCH. VALENTINA ISONI
ING. RAIMONDO PINNA

Progettazione Ufficio del Piano
ARCH. BALDASSARRE RIU
DOTT. ALFREDO CURCURUTO
DOTT. ANGELO R. MANUNTA
GEOM. FRANCO CHERCHI

Dirigente Settore Urbanistica
GUIDO CALZIA

Assessore all'Urbanistica Sindaco
ING. ALESSANDRO BALZANI MARIO BRUNO

Data Scala
APRILE 2018 -


Adozione C.C. N. del

Approvazione Def. C.C. N. del

Det. Ass. Reg. Urb. N. del

Pubb. BURAS N. del

STRALCIO P.P.R. scala 1:10000

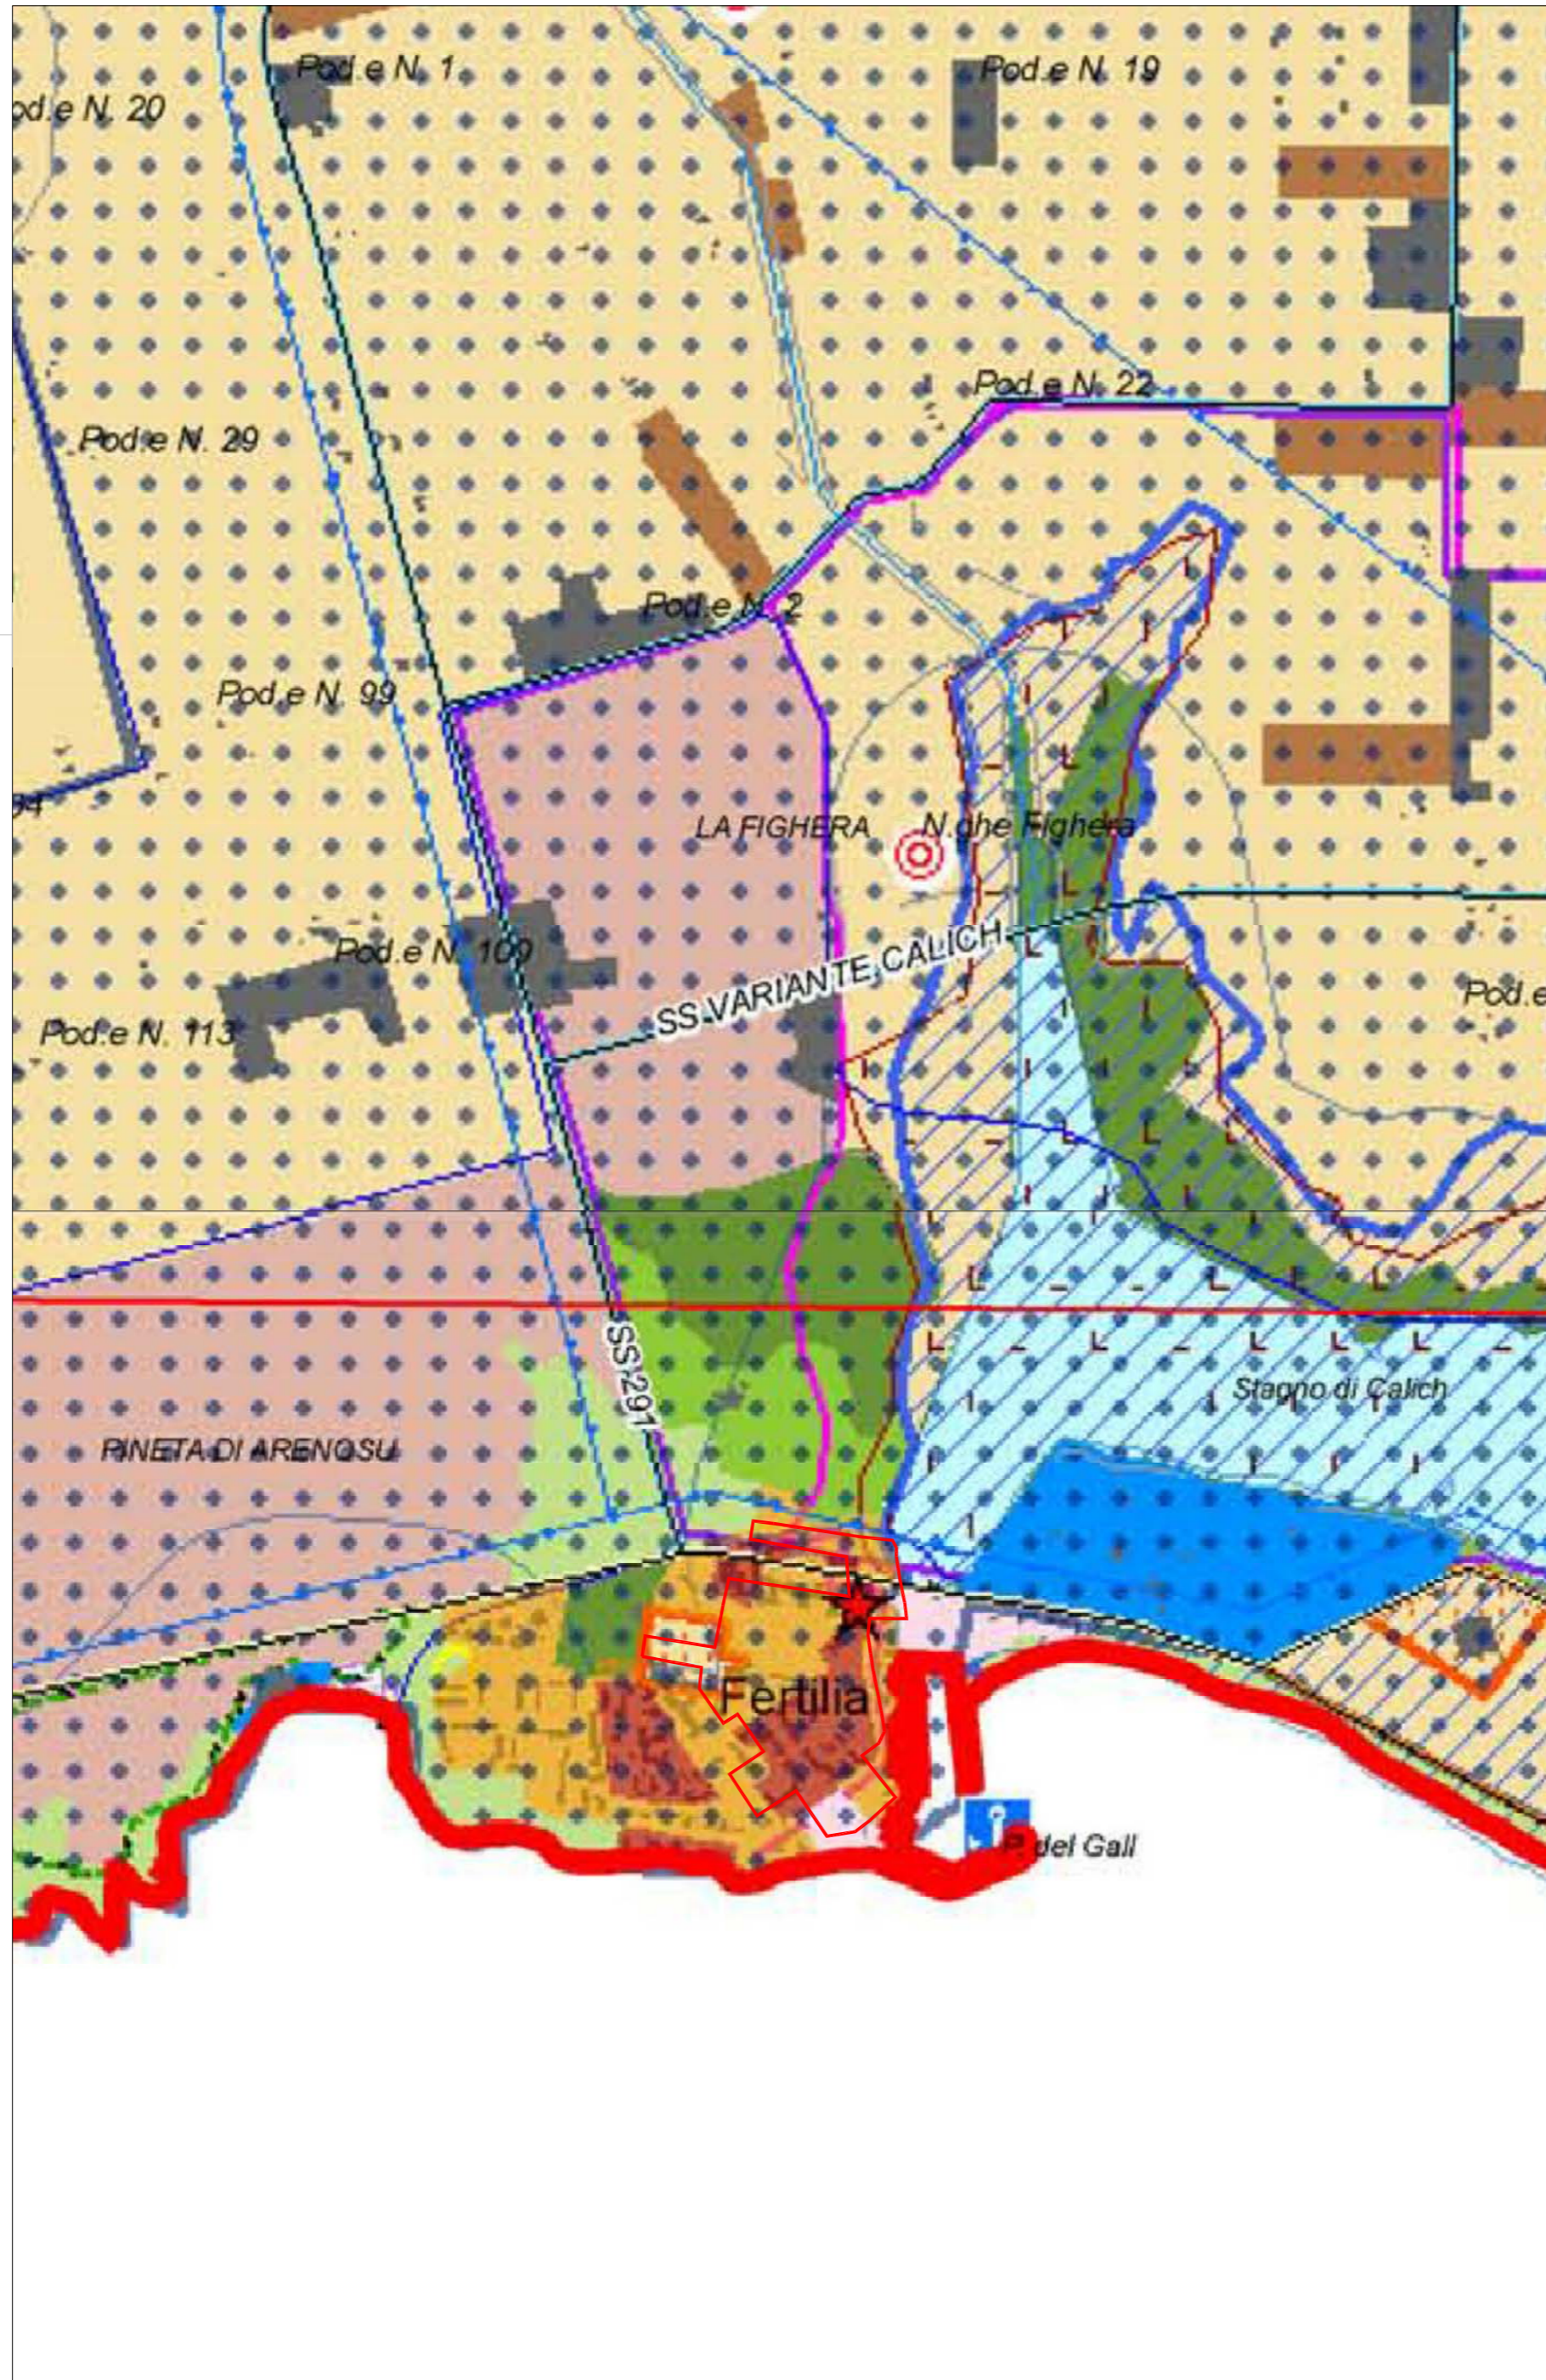

STRALCIO P.R.G. scala 1:4000



STRALCIO PIANO PARTICOLAREGGIATO scala 1:4000

