




**Legenda**

- lucernari
- piano calpestabile
- piano non calpestabile
- tegole in laterizio
- teloni materiali plastico
- pannelli fotovoltaici edere termico
- copertura in rame
- ondine in laterizi
- copertura in lamiera
- ondine in materiale plastico
- marso in bitume
- grigliato in lamiera
- ventilazione-unità esterne condizionatori
- serbatoi
- perimetro del centro di antica e prima formazione

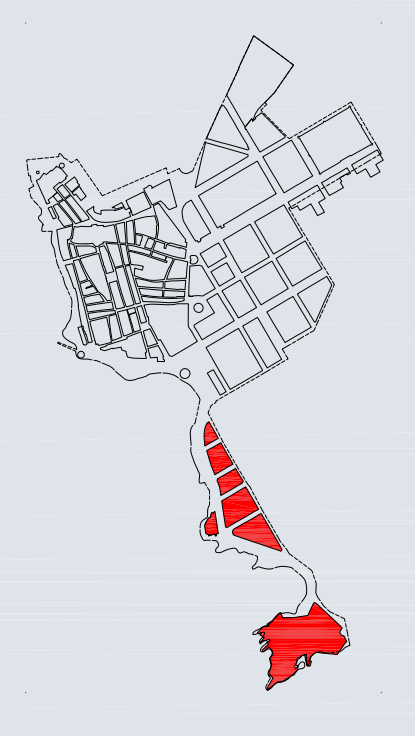

**COMUNE DI ALGHERO**  
SETTORIO URBANISTICO

**PIANO PARTICOLAREGGIATO DEL CENTRO DI ANTICA E PRIMA FORMAZIONE DI ALGHERO E FERTILIA**

**Elaborato**  
Inv. n. **4.14A.2**

**ANALISI INSEDIATIVA**  
**PLANIMETRIA DEI MATERIALI DI COPERTURA**

Gruppo di lavoro:  
ARCH. GIOVANNGELA FLORIS  
ARCH. VALENTINA USONI  
ING. RAMONDO PRINA  
ING. ROBERTO MARRAS  
DOCT. ALFREDO GURCIRIOTO  
ING. FRANCESCO CHERCHI  
ING. GEOM. FRANCO CHERCHI

Direttore: Sabino Urbanistica  
Assessorato all'Urbanistica  
ING. ALESSANDRO BULZANI

Data: APRILE 2018

Autore: C.C. N. \_\_\_\_\_  
Approvazione: C.C. N. \_\_\_\_\_  
Dir. Aut. Reg. Urb. N. \_\_\_\_\_  
Pubb. BURAS N. \_\_\_\_\_

Sito: MUGO BRUNO  
Scala: 1:500  
dat. del. del. del.

Las Tronas

El Tro'