


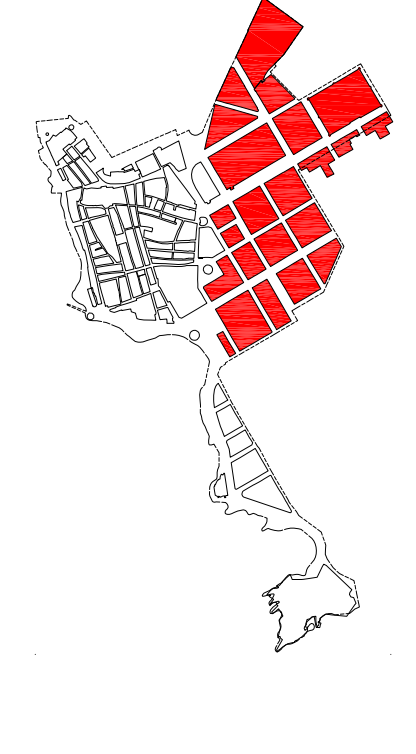

Legenda

- lacunari
- piano copertabile
- piano non copertabile
- tegole in laterizio
- tegole in materiale plastico
- pareti fotovoltaico-esterno termico
- copertura in rame
- condotte in rame
- copertura in lamiera
- condotte in materiale plastico
- manto in bitume
- griglia in lamiera
- ventilazione-unità esterne condizionatori
- serrati
- perimetro del centro di antica e prima formazione



COMUNE DI ALGHERO
SETTORE URBANISTICA

ANALISI INSEDIATIVA
PLanimetria dei materiali di copertura

Progetto: ANNA ANGELA S. OROS
Gruppo di lavoro:
ARCH. GIULIANO ROSSIGLIU
ARCH. RAFFAELLA SERRA
ING. RAMONDO PINNA
ARCH. BALDASSARRE BUI
ARCH. BALDASSARRE BUI
DOTT. ALFREDO CARCIARUTO
DOTT. ALFREDO CARCIARUTO
ING. FRANCESCO CHERCHI
ING. FRANCESCO CHERCHI
Disegnato da: STEFANO URBANISTICA
GIULIO CALZA
GIULIO CALZA
ING. ALESSANDRO BALZANI
ING. ALESSANDRO BALZANI

Scala: 1:500
Data: Aprile 2018
Autore: C.C. N.
Approvazione: C.C. N.
Dati: Arch. Sgarbi, Ing. N.
Pubb. Arch. P. N. S.

Elaborazione: 4.1.4A.3

Più PARTICOLAREGGIATO DEL CENTRO DI ANTICA E PRIMA FORMAZIONE DI ALGHERO E FERTILIA