

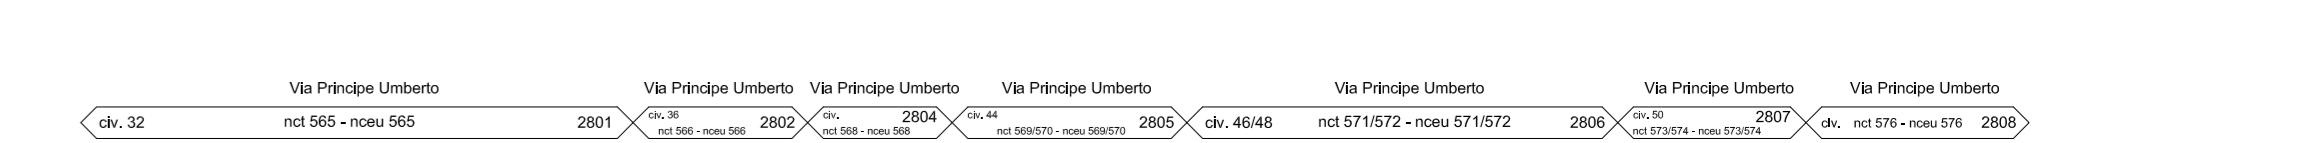
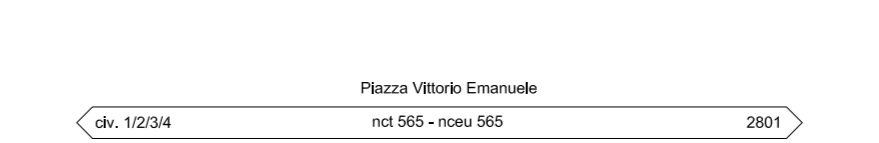
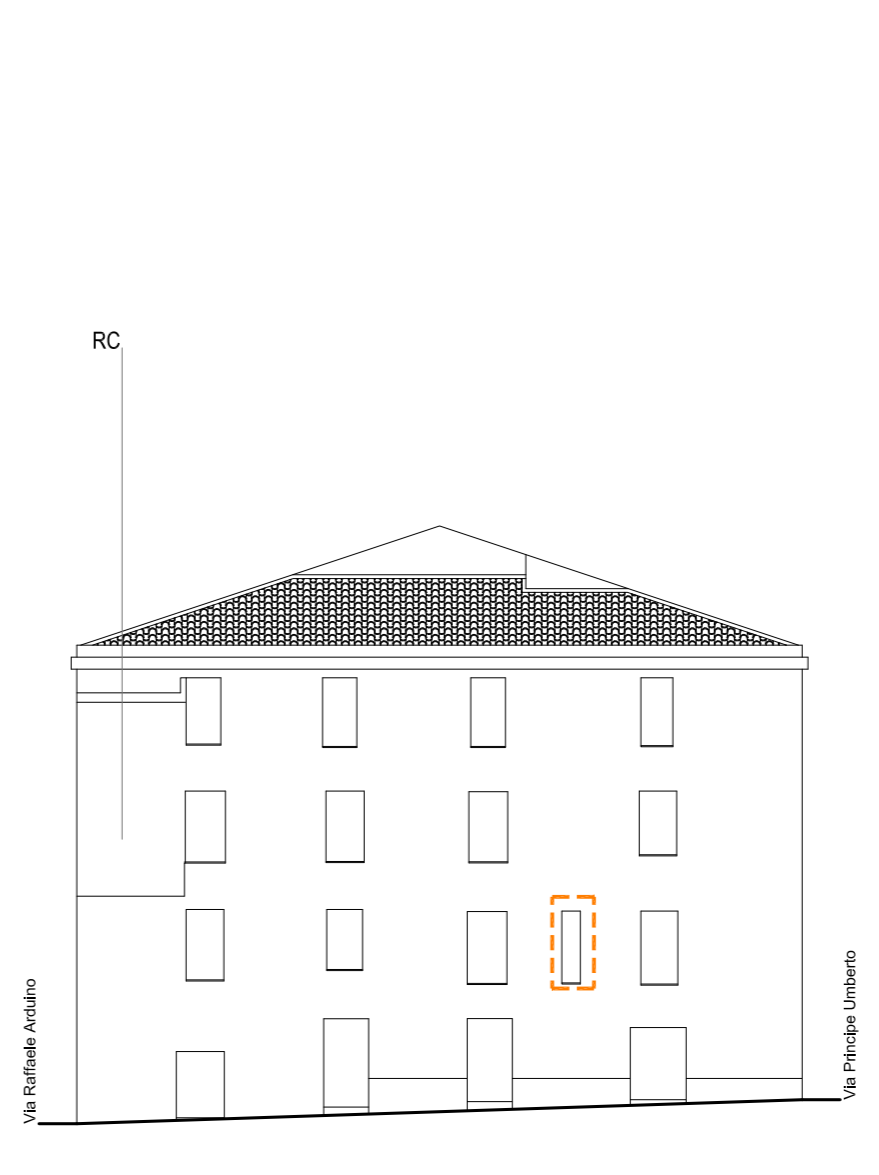
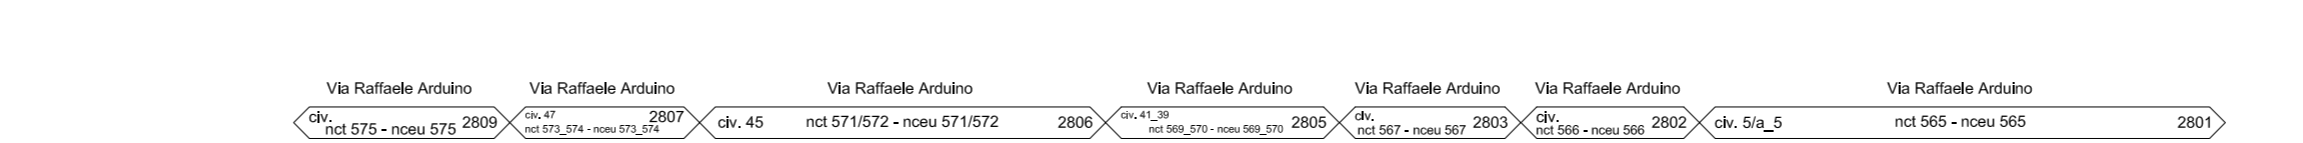
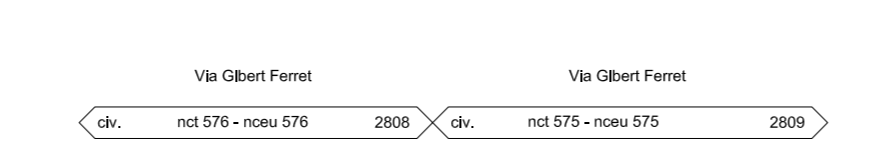
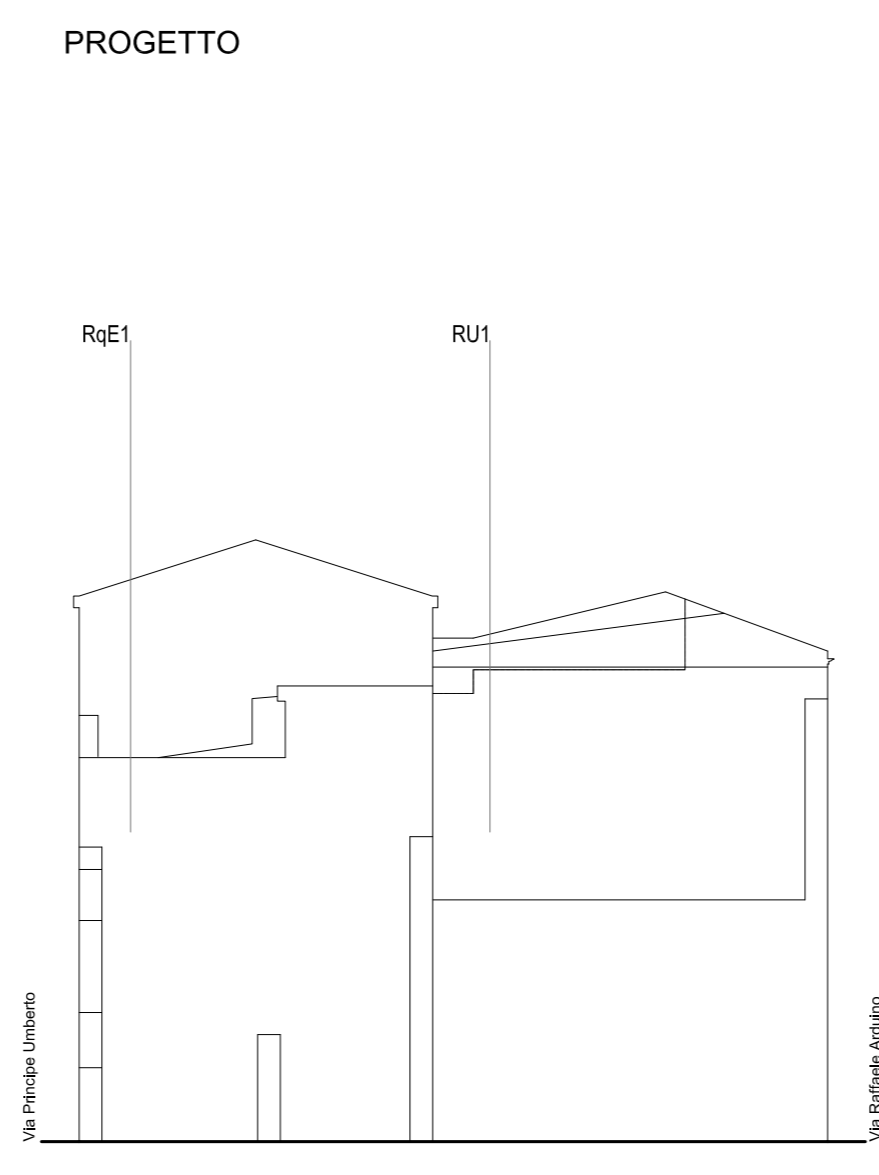
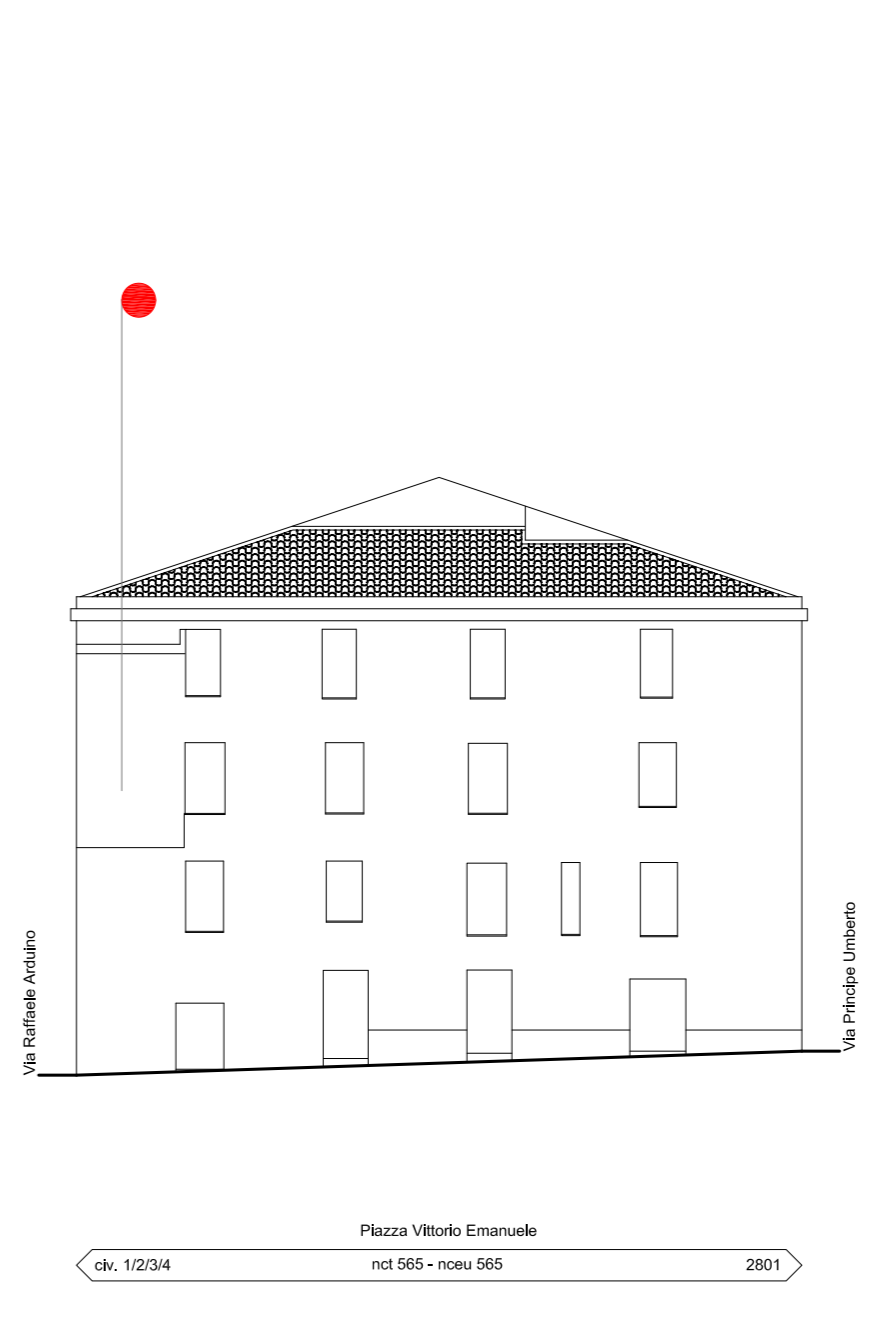


- LEGENDA**
- Stato di manutenzione**
    - Buono (Green dot)
    - Sufficiente (Orange dot)
    - Pessimo (Red dot)
    - Rudere (Grey dot)
  - Perimetrazione del Centro di Antica e Prima Formazione** (Red dashed line)
  - Isolato** (Black outline)
  - Numero Isolato** (n. in circle)
  - Unità Edilizia d'Intervento** (n. in square)
  - Numero Unità Edilizia d'Intervento** (n. in rectangle)
  - Fabbricati** (White outline)
  - Pertinenza** (White outline)
- 
- Interventi di conservazione**
    - MS Manutenzione Straordinaria (Grey)
    - RS Restauro Scientifico (Dark Blue)
    - R Restauro (Blue)
    - RC Risanamento Conservativo (Light Blue)
  - Interventi di riqualificazione**
    - RqE1 Riqualificazione Edilizia (Orange)
    - RqE2 Riqualificazione Edilizia (Light Orange)
    - RqE3 Riqualificazione Edilizia (Light Purple)
  - Interventi di ristrutturazione**
    - RSE Ristrutturazione edilizia senza variazione di volume (Yellow)
  - Interventi di nuova costruzione**
    - DR Demolizione e Ricostruzione con variazione di volume (Purple)
    - NE Nuova Edificazione (Dark Purple)
    - D Demolizioni senza ricostruzioni (Red)
  - Interventi di riqualificazione urbanistica**
    - RU1 Riqualificazione Urbanistica (Dark Green)
    - RU2 Riqualificazione Urbanistica (Green)
    - RU3 Riqualificazione Urbanistica (Light Green)
  - Limiti massimo entro il quale deve insistere l'area di sedime del nuovo fabbricato** (Black dashed line)
  - Interventi di riqualificazione ambientale**
    - RA Riqualificazione Ambientale (Grey hatched)
  - Are di Intervento Unitario**
    - Nuova Edificazione (White hatched)
    - Demolizione e Ricostruzione (Grey hatched)
    - Sopraelevazione/Ampliamento (Diagonal hatched)
  - Prescrizioni**
    - Elementi da conservare (Blue dashed outline)
    - Elementi da modificare o sostituire (Orange dashed outline)
    - Elementi tollerati (Green dashed outline)
    - Elementi da eliminare (Red dashed outline)

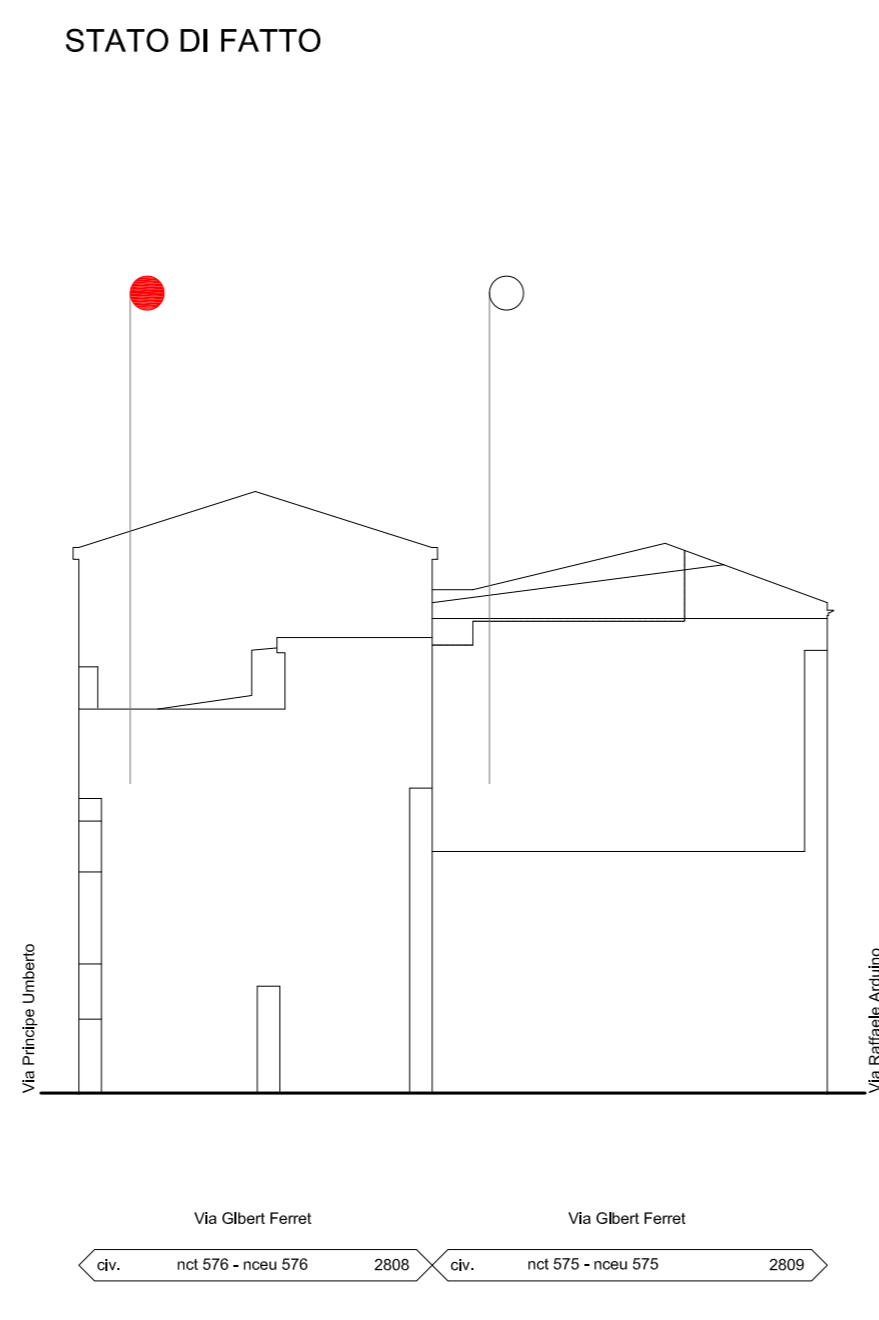

COMUNE DI ALGHERO  
SETTORE I URBANISTICA

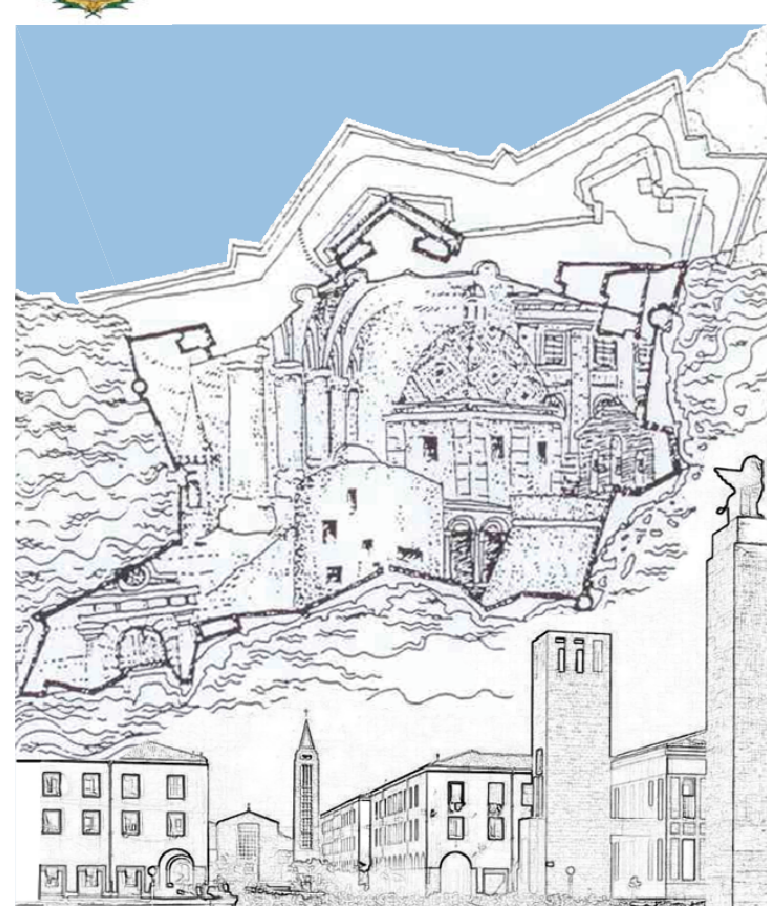

PIANO PARTICOLAREGGIATO DEL CENTRO DI ANTICA E PRIMA FORMAZIONE DI ALGHERO E FERTILIA

Elaborato tavola n. **6.28**

**PROFILO REGOLATORE ISOLATO 28**

Progettista  
ARCH. GIOVANNANGELA FLORIS  
Gruppo di Lavoro  
ARCH. GIULIANO COSSEDDU  
ARCH. VALENTINA ISONI  
ING. RAIMONDO PINNA  
Progettazione Ufficio del Piano  
ARCH. BALDASSARRE RIU  
DOTT. ALFREDO CURCURIUTO  
DOTT. ANGELO R. MANUNTA  
GEOM. FRANCO CHERCHI

Diregente Settore Urbanistica  
GUIDO CALZIA

Assessore all'Urbanistica  
ING. ALESSANDRO BALZANI

Sindaco  
MARIO BRUNO

Data  
APRILE 2018

Scala  
1:200

Adozione C.C. N. \_\_\_\_\_ del \_\_\_\_\_

Approvazione Def. C.C. N. \_\_\_\_\_ del \_\_\_\_\_

Del. Ass. Reg. Urb. N. \_\_\_\_\_ del \_\_\_\_\_

Pubb. BURAS N. \_\_\_\_\_ del \_\_\_\_\_