

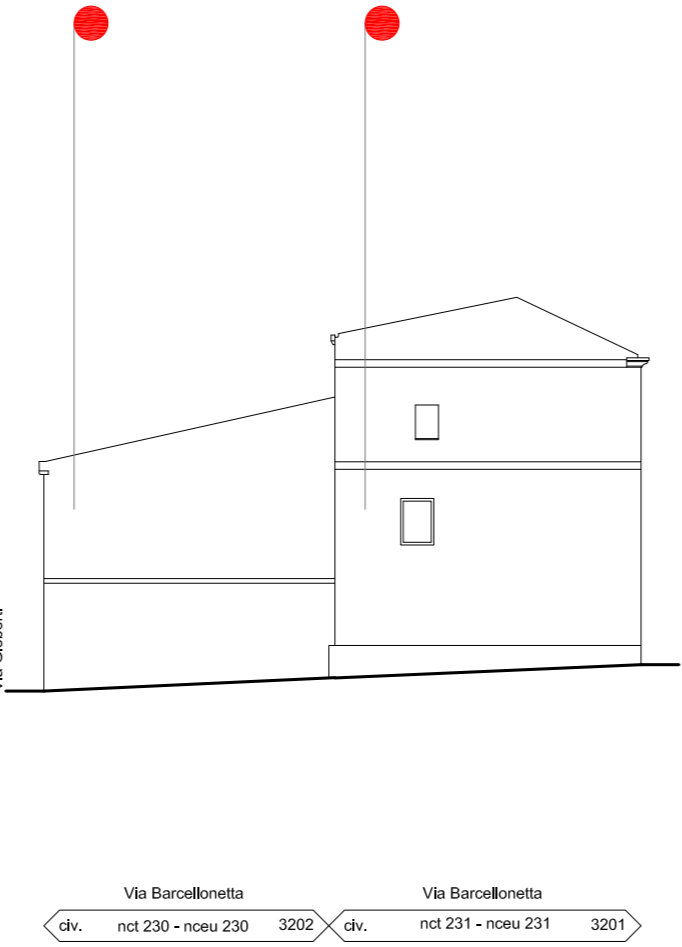
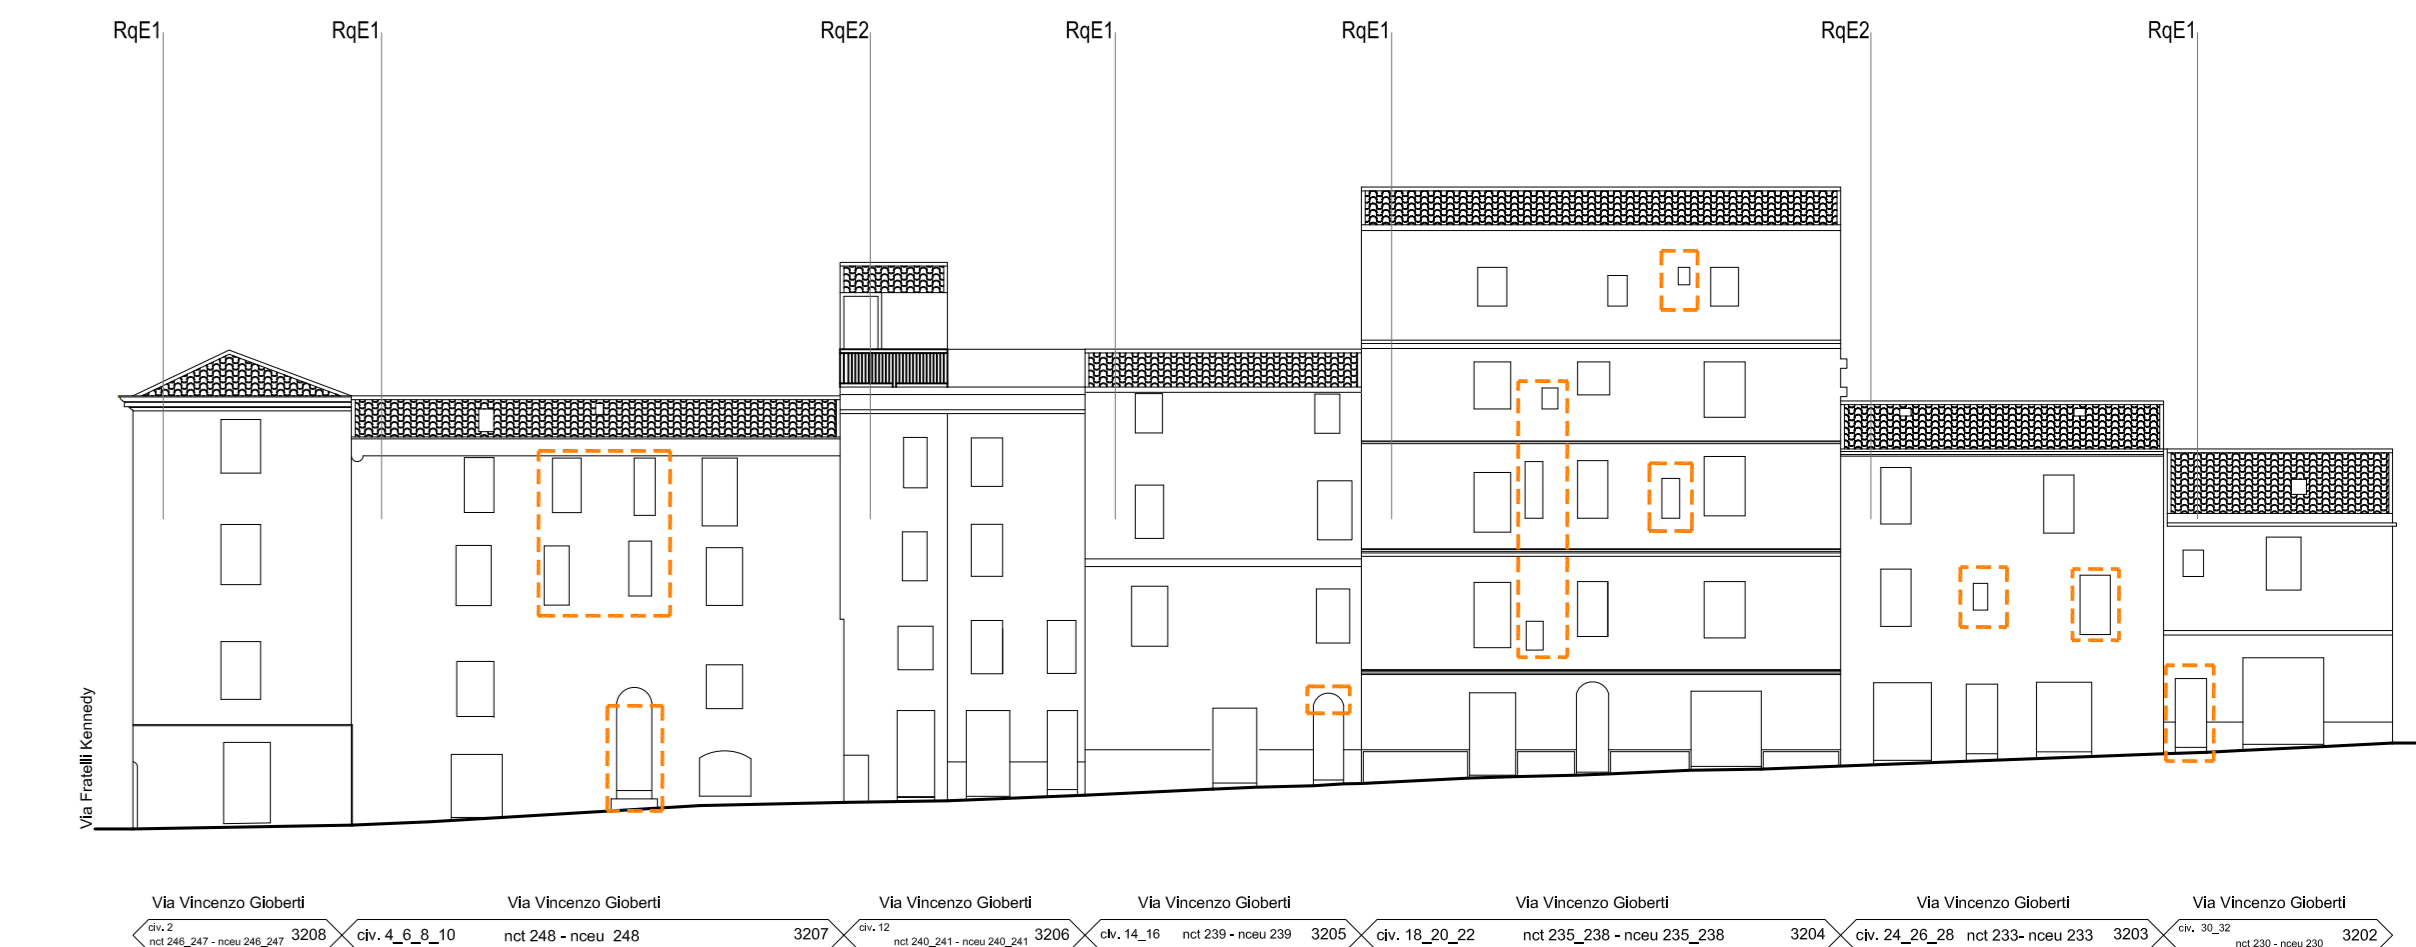


STATO DI FATTO

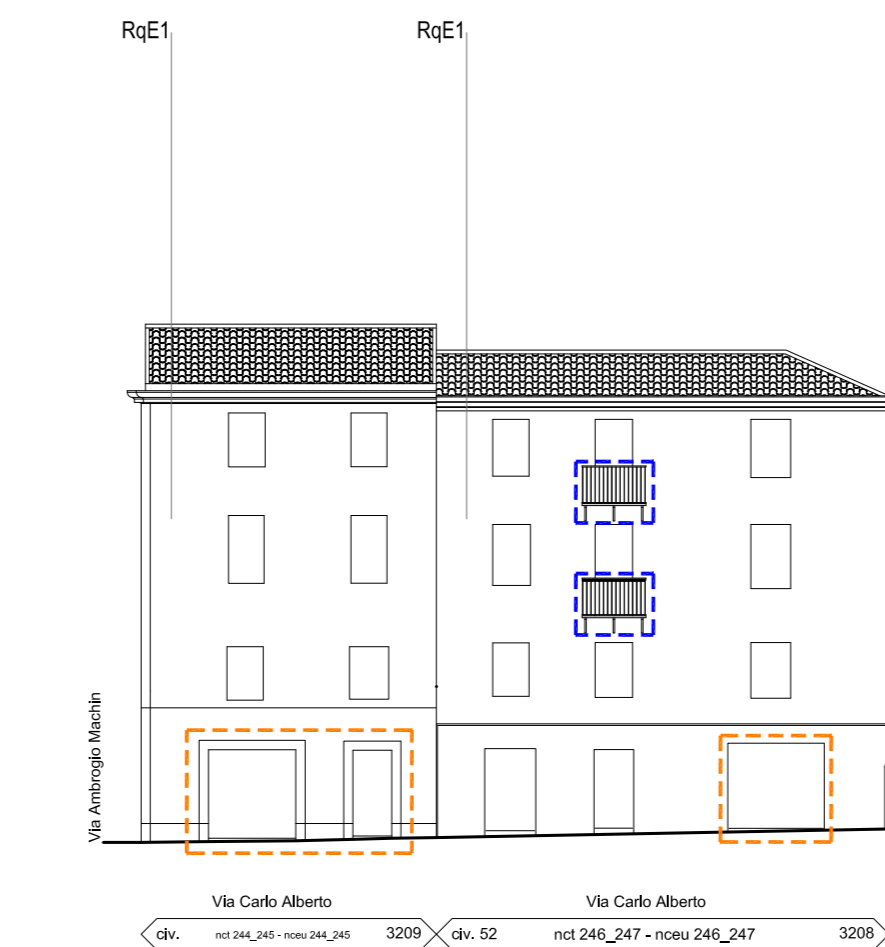

PROGETTO

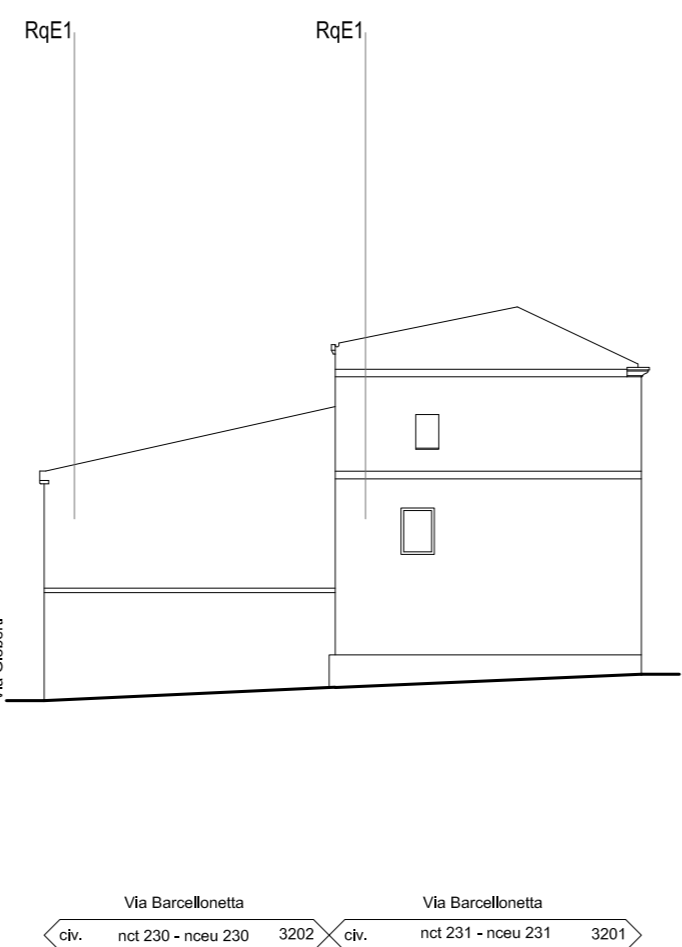

LEGENDA

- Buono
- Sufficiente
- Pessimo
- Rudere
- Perimetrazione del Centro di Antica e Prima Formazione
- n. Numero Isolato
- n. Unità Edilizia d'Intervento
- n. Numero Unità Edilizia d'Intervento
- Fabbricati
- Pertinenza
- Interventi di conservazione**
- MS Manutenzione Straordinaria
- RS Restauro Scientifico
- RC Risanamento Conservativo
- Interventi di riqualificazione**
- RqE1 Riqualificazione Edilizia
- RqE2 Riqualificazione Edilizia
- RqE3 Riqualificazione Edilizia
- Interventi di ristrutturazione**
- RsE Ristrutturazione edilizia senza variazione di volume
- Interventi di nuova costruzione**
- DR Demolizione e Ricostruzione con variazione di volume
- NE Nuova Edificazione
- D Demolizioni senza ricostruzioni
- Interventi di riqualificazione urbanistica**
- RU1 Riqualificazione Urbanistica
- RU2 Riqualificazione Urbanistica
- RU3 Riqualificazione Urbanistica
- Limite massimo entro il quale deve insistere l'area di sedime del nuovo fabbricato
- Interventi di riqualificazione ambientale**
- RA Riqualificazione Ambientale
- Aree di Intervento Unitario
- Nuova Edificazione
- Demolizione e Ricostruzione
- Sopraelevazione/Ampliamento
- Prescrizioni**
- Elementi da conservare
- Elementi da modificare o sostituire
- Elementi tollerati
- Elementi da eliminare

COMUNE DI ALGHERO  
SETTORE I URBANISTICA



PIANO PARTICOLAREGGIATO DEL CENTRO DI ANTICA E PRIMA FORMAZIONE DI ALGHERO E FERTILIA

Elaborato tavola n. 6.32

PROFILO REGOLATORE ISOLATO 32

Progettista  
ARCH. GIOVANNANGELA FLORIS  
Gruppo di Lavoro  
ARCH. GIULIANO COSSEDDU  
ARCH. VALENTINA ISONI  
ING. RAIMONDO PINNA  
Progettazione Ufficio del Piano  
ARCH. BALDASSARRE RIU  
DOTT. ANGELO R. MANUNTA  
GEOM. FRANCO CHERCHI  
Dirigente Settore Urbanistica  
GUIDO CALZIA  
Assessore all'Urbanistica  
ING. ALESSANDRO BALZANI  
Sindaco  
MARIO BRUNO  
Data  
APRILE 2018  
Scala  
1:200  
Adozione C.C. N. del  
Approvazione Def. C.C. N. del  
Det. Ass. Reg. Urb. N. del  
Pubb. BURAS N. del