




**LEGENDA**

- **Stato di manutenzione**
- Buono
- Sufficiente
- Pessimo
- Rudere
- Perimetrazione del Centro di Antica e Prima Formazione
- Isolato
- n. Numero Isolato
- n. Numero Unità Edilizia d'Intervento
- Fabbricati
- Pertinenza
- Interventi di conservazione**
- MS Manutenzione Straordinaria
- RS Restauro Scientifico
- R Restauro
- RC Risanamento Conservativo
- Interventi di riqualificazione**
- RqE1 Riqualificazione Edilizia
- RqE2 Riqualificazione Edilizia
- RqE3 Riqualificazione Edilizia
- Interventi di ristrutturazione**
- RsE Ristrutturazione edilizia senza variazione di volume
- Interventi di nuova costruzione**
- DR Demolizione e Ricostruzione con variazione di volume
- NE Nuova Edificazione
- D Demolizioni senza ricostruzioni
- Interventi di riqualificazione urbanistica**
- RU1 Riqualificazione Urbanistica
- RU2 Riqualificazione Urbanistica
- RU3 Riqualificazione Urbanistica
- Limite massimo entro il quale deve insistere l'area di sedime del nuovo fabbricato
- Interventi di riqualificazione ambientale**
- RA Riqualificazione Ambientale
- Aree di Intervento Unitario**
- Nuova Edificazione
- Demolizione e Ricostruzione
- Sopraelevazione/Ampliamento
- Prescrizioni**
- Elementi da conservare
- Elementi da modificare o sostituire
- Elementi tollerati
- Elementi da eliminare


**STATO DI FATTO**

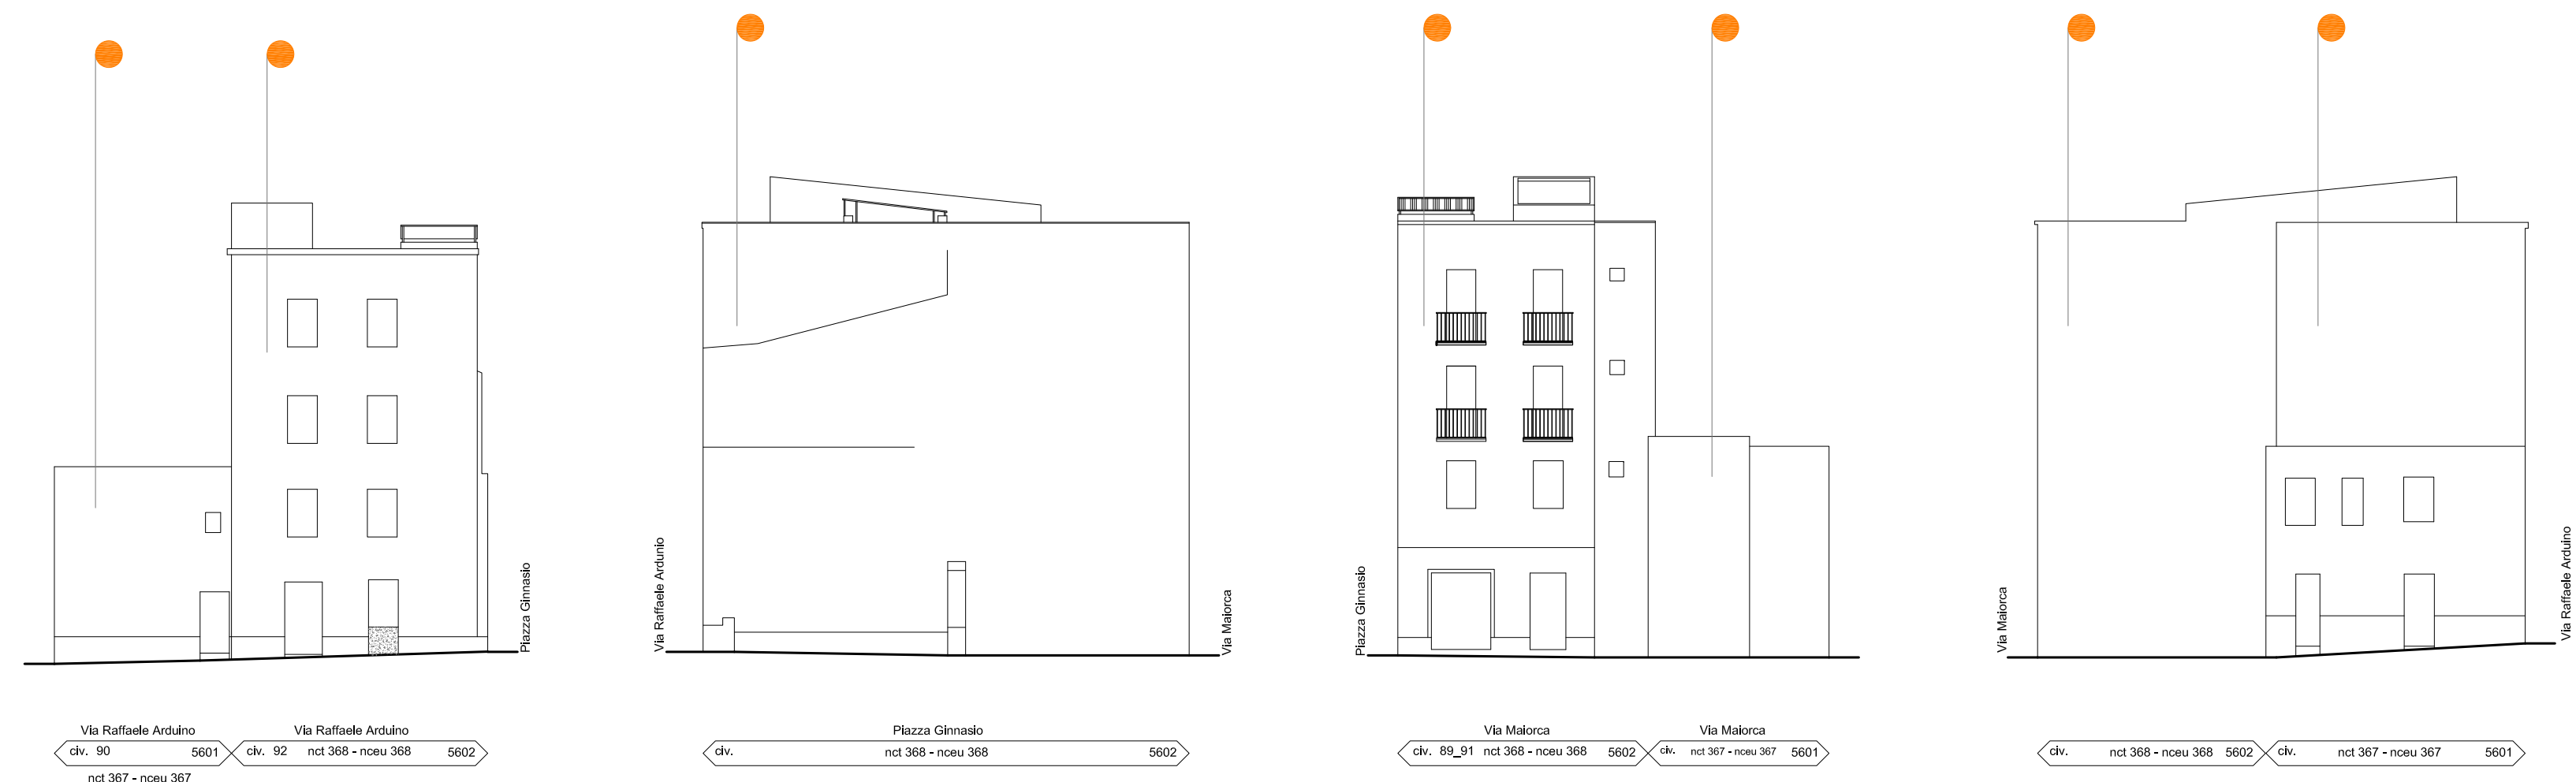

**PROGETTO**



**COMUNE DI ALGHERO**  
SETTORE I URBANISTICA

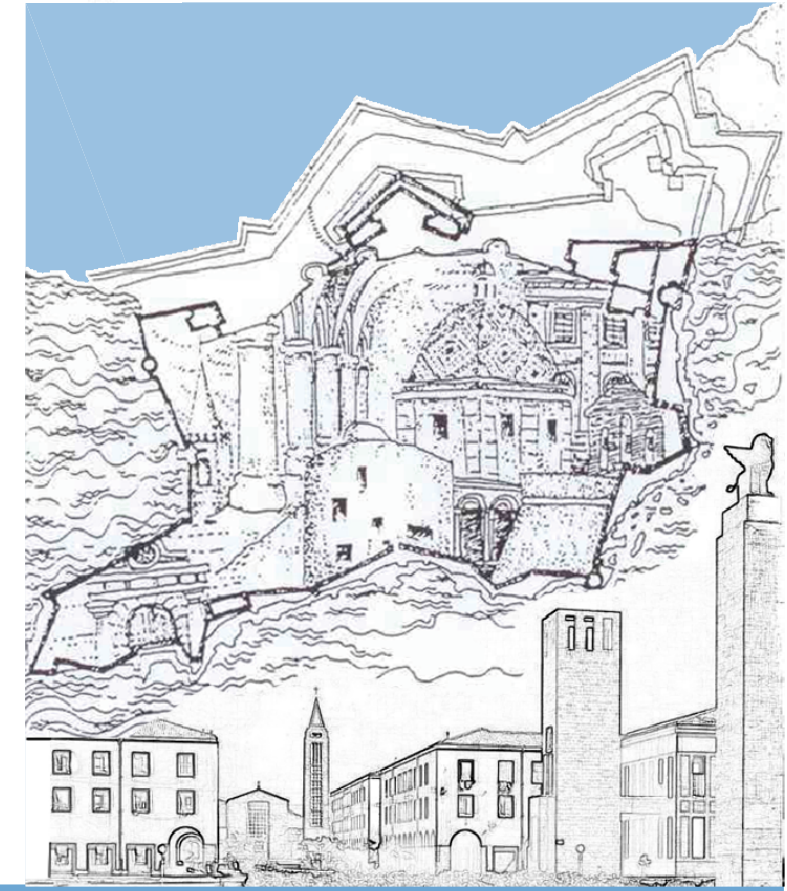

PIANO PARTICOLAREGGIATO DEL CENTRO DI ANTICA E PRIMA FORMAZIONE DI ALGHERO E FERTILIA

Elaborato  
tavola n. **6.56**

**PROFILO REGOLATORE ISOLATO 56**

Progettista ARCH. GIOVANNANGELA FLORIS	
Gruppo di Lavoro ARCH. GIULIANO COSSEDDU ARCH. VALENTINA ISONI ING. RAIMONDO PINNA	
Progettazione Ufficio del Piano ARCH. BALDASSARRE RIU DOTT. ALFREDO CURCURTU DOTT. ANGELO R. MANUNTA GEOM. FRANCO CHERCHI	
Dirigente Settore Urbanistica GUIDO CALZIA	Sindaco MARIO BRUNO
Assessore all'Urbanistica ING. ALESSANDRO BALZANI	
Data APRILE 2018	Scala 1:200
Adozione C.C. N. _____	del _____
Approvazione Def. C.C. N. _____	del _____
Det. Ass. Reg. Urb. N. _____	del _____
Pubb. BURAS N. _____	del _____