





**LEGENDA**

- Stato di manutenzione Buono
  - Sufficiente
  - Pessimo
  - Rudere
- 
- Perimetrazione del Centro di Antica e Prima Formazione
  - n Numero Isolato
  - n Unità Edilizia d'intervento
  - n Numero Unità Edilizia d'intervento
  - Fabbricati
  - Pertinenza
- 
- Interventi di conservazione**
  - MS Manutenzione Straordinaria
  - RS Restauro Scientifico
  - R Restauro
  - RC Risanamento Conservativo
- 
- Interventi di riqualificazione**
  - RqE1 Riqualificazione Edilizia
  - RqE2 Riqualificazione Edilizia
  - RqE3 Riqualificazione Edilizia
- 
- Interventi di ristrutturazione**
  - RsE Ristrutturazione edilizia senza variazione di volume
- 
- Interventi di nuova costruzione**
  - DR Demolizione e Ricostruzione con variazione di volume
  - NE Nuova Edificazione
  - D Demolizioni senza ricostruzioni
- 
- Interventi di riqualificazione urbanistica**
  - RU1 Riqualificazione Urbanistica
  - RU2 Riqualificazione Urbanistica
  - RU3 Riqualificazione Urbanistica
  - Limite massimo entro il quale deve insistere l'area di sedime del nuovo fabbricato
- 
- Interventi di riqualificazione ambientale**
  - RA Riqualificazione Ambientale
- 
- Aree di Intervento Unitario
  - Nuova Edificazione
  - Demolizione e Ricostruzione
  - Sopraelevazione/Ampliamento
- 
- Prescrizioni**
  - Elementi da conservare
  - Elementi da modificare o sostituire
  - Elementi tollerati
  - Elementi da eliminare

**STATO DI FATTO**

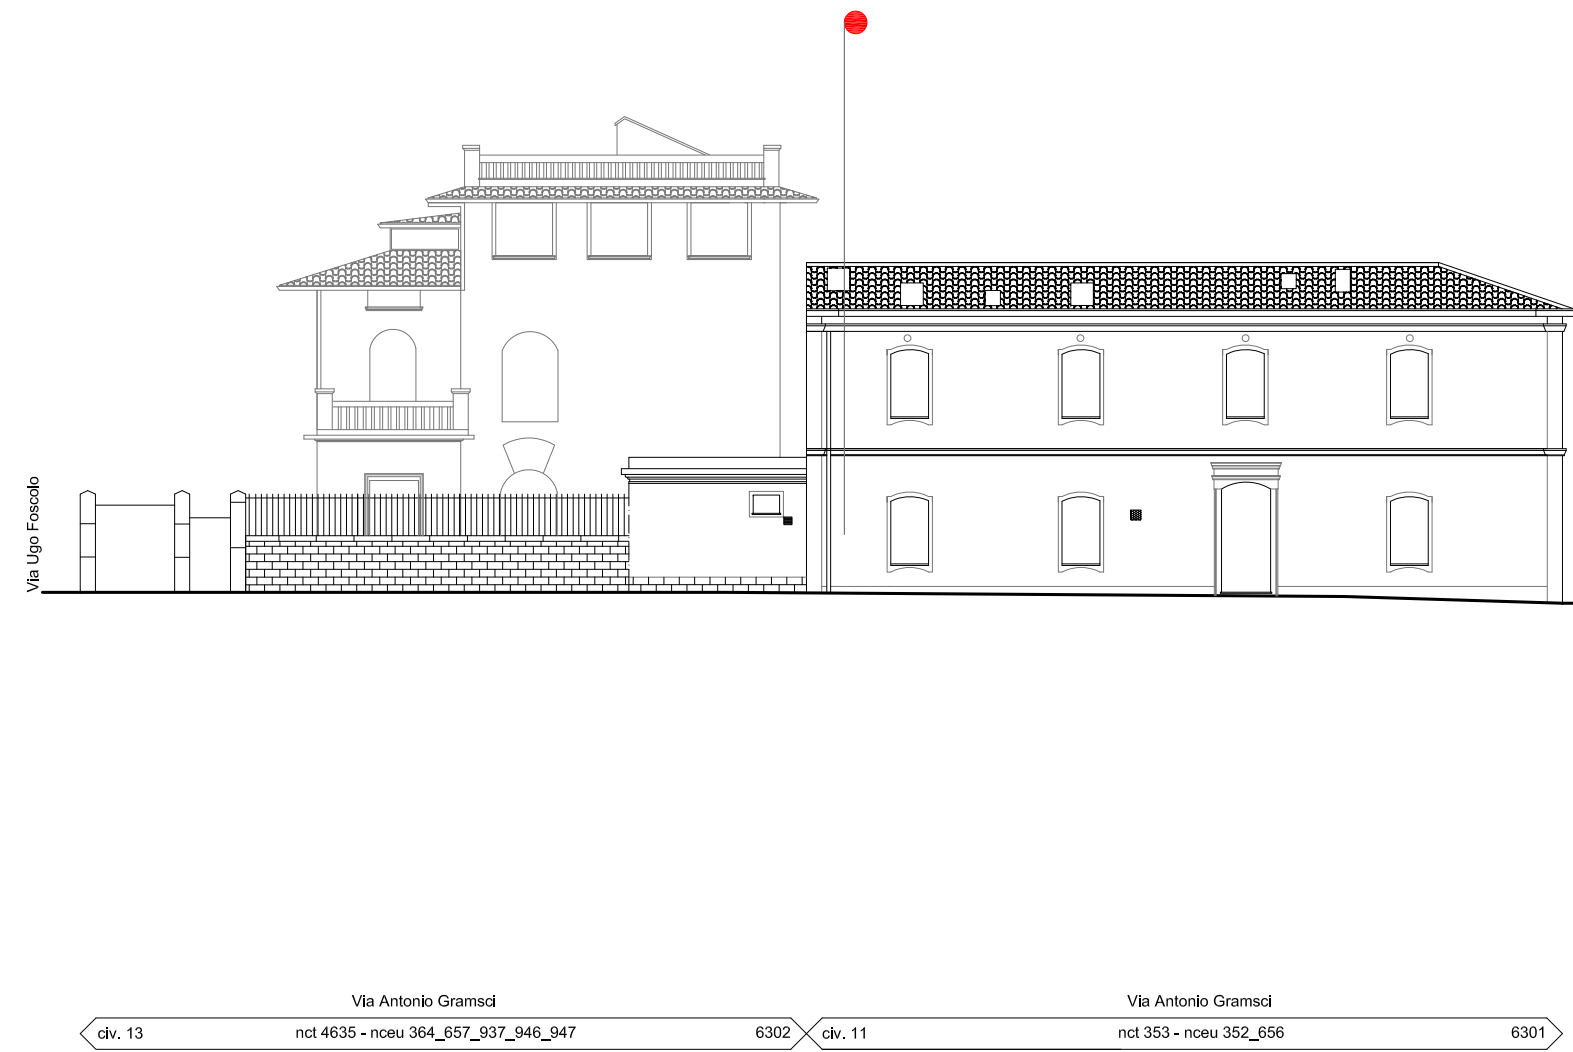

**PROGETTO**

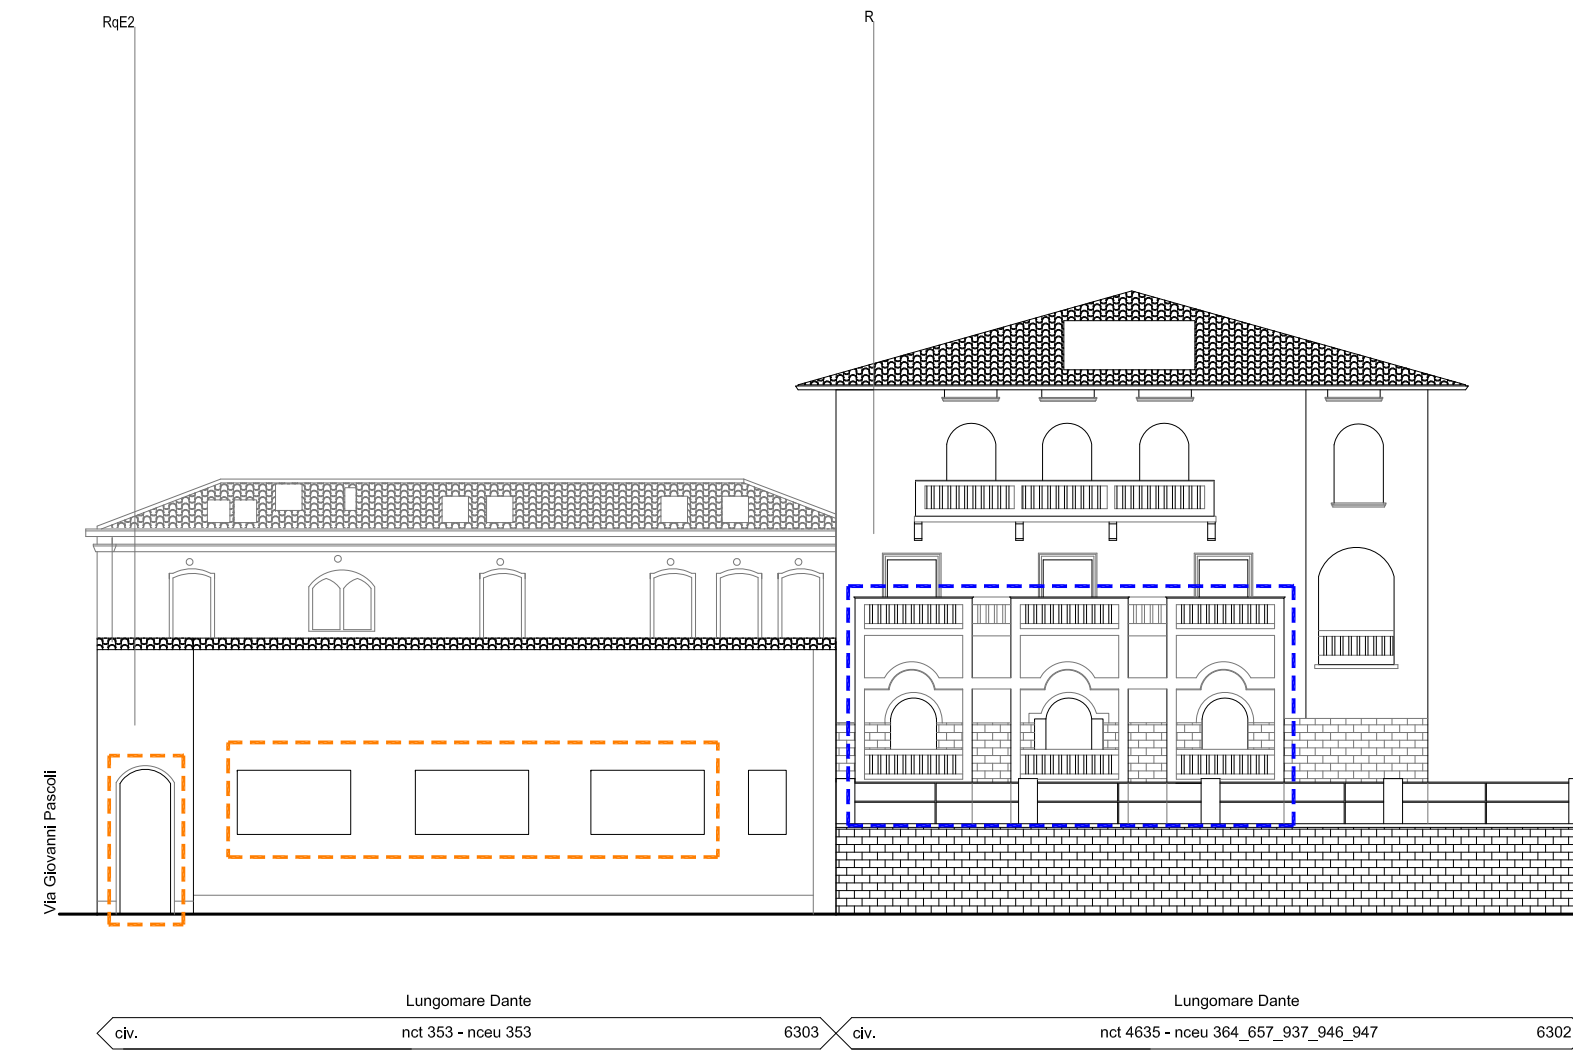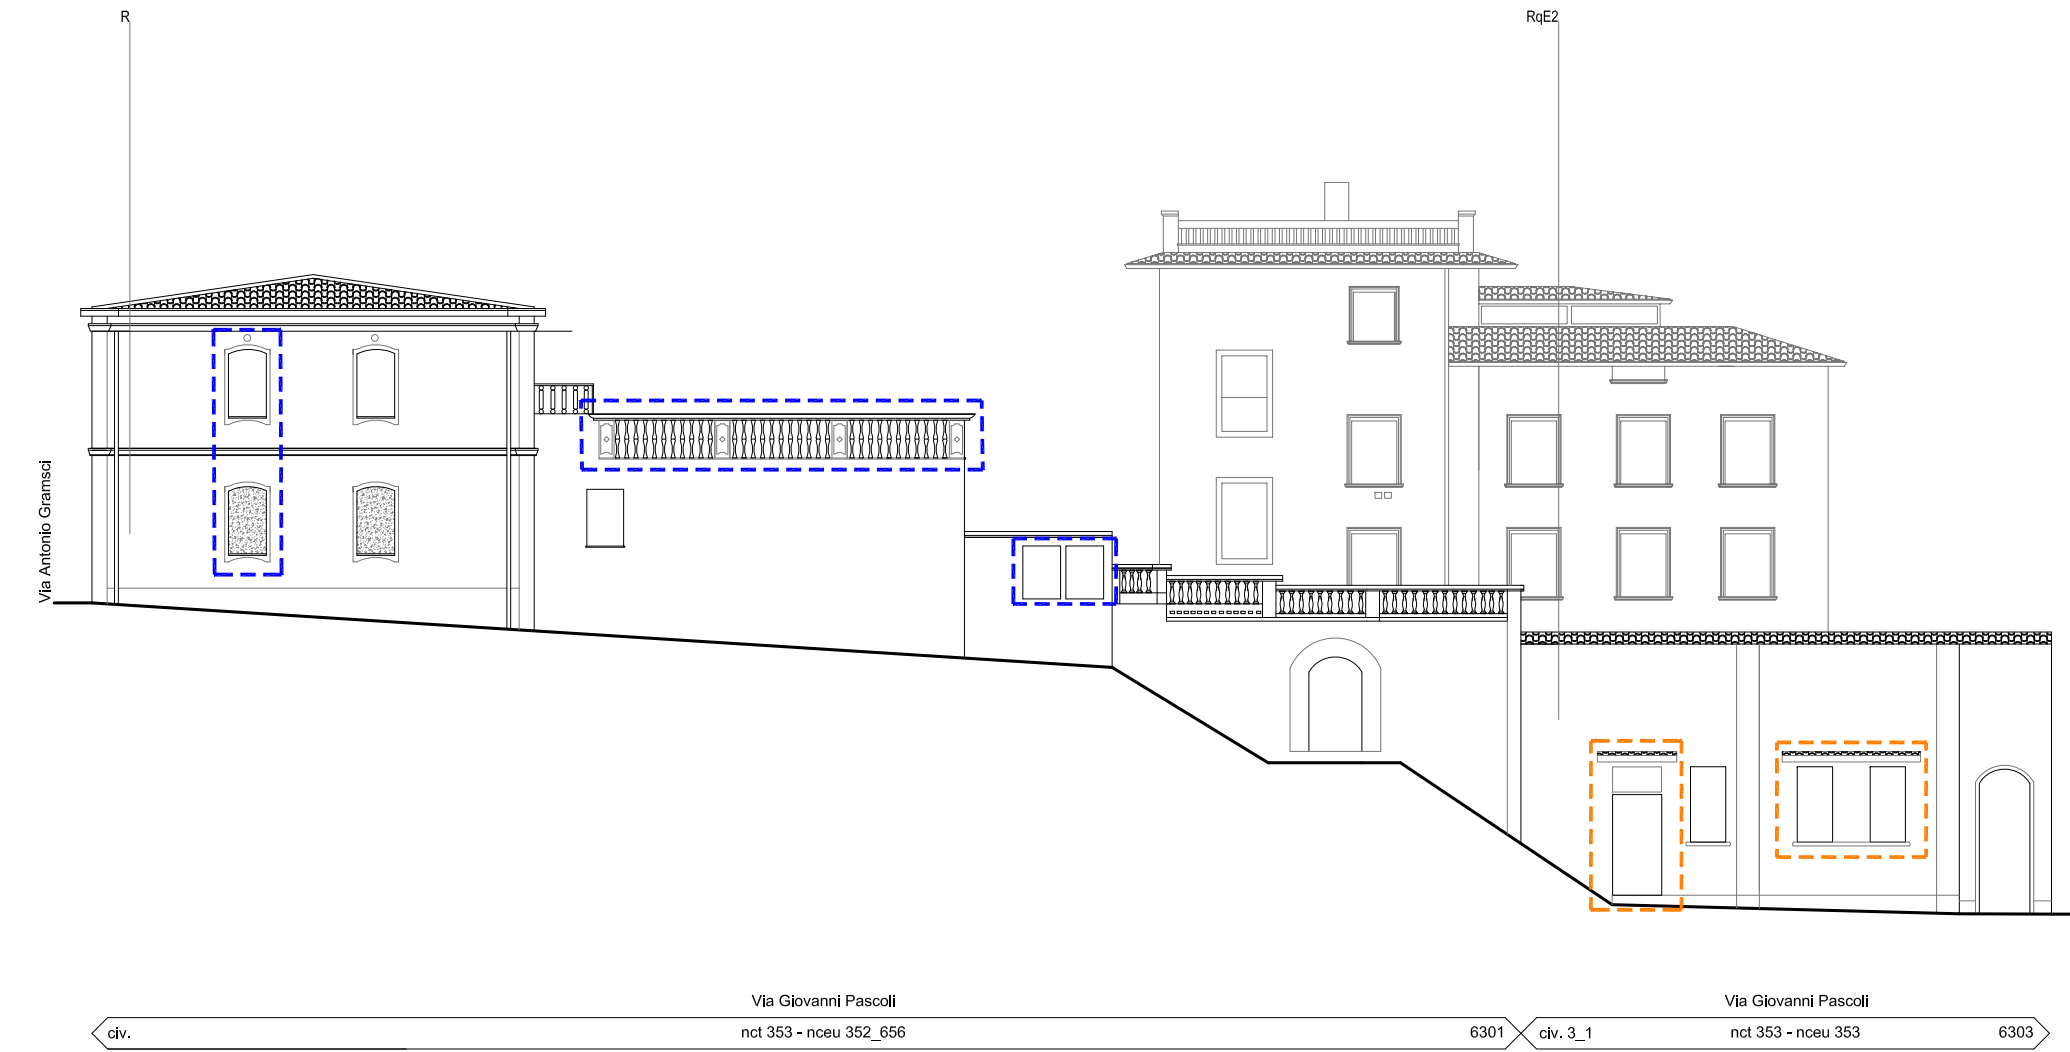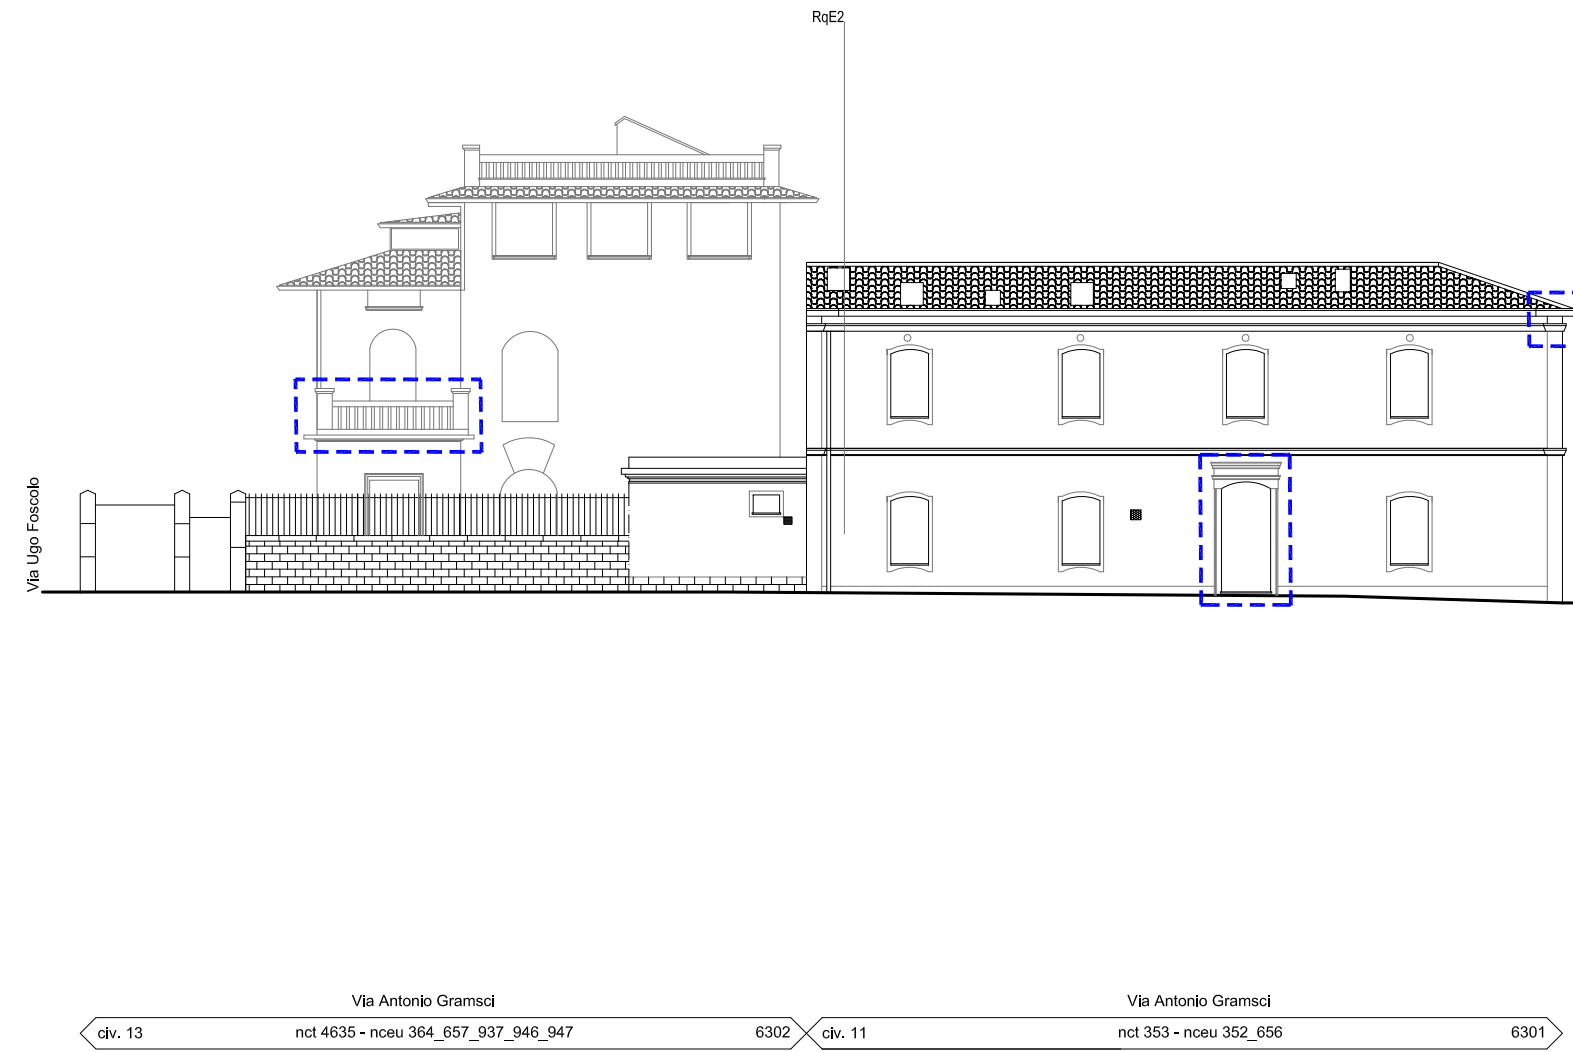

Elaborato tavola n. 6.63

**PROFILO REGOLATORE ISOLATO 63**

Progettista  
ARCH. GIOVANNANGELA FLORIS  
Gruppo di Lavoro  
ARCH. GIULIANO COSEDDU  
ARCH. VALENTINA ISONI  
ING. RAIMONDO PINNA  
Progettazione Ufficio del Piano  
ARCH. BALDASSARRE RIU  
DOTT. ALFREDO CURCURUTO  
DOTT. ANGELO R. MANUNTA  
GEOM. FRANCO CERCHI  
Dirigente Settore Urbanistica  
GUIDO CALZIA  
Assessore all'Urbanistica  
ING. ALESSANDRO BALZANI

Sindaco  
MARIO BRUNO

Data	Scala
APRILE 2010	1:200
Adozione C.C. N.	del
Approvazione Def. C.C. N.	del
Det. Ass. Reg. Urb. N.	del
Pubb. BURAS N.	del

PIANO PARTICOLAREGGIATO DEL CENTRO DI ANTICA E PRIMA FORMAZIONE DI ALGHERO E FERTILIA