INQUADRAMENTO PLANIMETRICO ISOLATO

scala 1:5000

COMUNE DI ALGHERO
SETTORE I - URBANISTICA

Elaborato
Grafico n. **6.88**

PROFILO REGOLATORE ISOLATO 88

Progettisti:
ARCH. GIANMARIANGELA FLORIS

Gruppo di Lavoro:
ARCH. GIULIANO COSSEDDU
ARCH. ANTONELLA PIRAS
ING. PIER GIORGIO MURA

Progettazione Office del Piano:
ARCH. BALDASSARE TIU
DOTT. ALFREDO CARGURARO
DOTT. ALESSANDRO MELONI
DOTM. DONATO CUBERDA

Dirigente Settore Urbanistica
GUIDO CALZA

Assessore all'Urbanistica
ING. ALESSANDRO SALZANA

Sindaco
MARIO BRUNO

Data
OTTOBRE 2018

Scala
1:200

Adottato C.C. N. _____ del _____

Approvazione Det. G.C. N. _____

Det. Ass. Reg. Urb. N. _____ del _____

Pubb. BURAS N. _____ del _____

PIANO PARTICOLAREGGIATO DEL CENTRO DI ANTICA E PRIMA FORMAZIONE DI ALGHERO E FERTILIA

STRALCIO PLANIMETRIA COPERTURE - STATO ATTUALE

STRALCIO PLANIMETRIA CATEGORIE DI INTERVENTO

SCALA 1:1000

LEGENDA

Stato di manutenzione
Buono
Sufficiente
Pessimo
Rudere

Perimetrazione del Centro di Antica e Prima Formazione
Isolato
Numero Isolato
Unità Edilizia d'Intervento
Numero Unità Edilizia d'Intervento
Fabbricati
Pertinenza

Interventi di conservazione
MS Manutenzione Straordinaria
RS Restauro Scientifico
R Restauro
RC Risanamento Conservativo

Interventi di riqualificazione
RqE1 Riqualificazione Edilizia
RqE2 Riqualificazione Edilizia
RqE3 Riqualificazione Edilizia

Interventi di ristrutturazione
RsE Ristrutturazione edilizia senza variazione di volume

Interventi di nuova costruzione
DR Demolizione e Ricostruzione con variazione di volume
NE Nuova Edificazione
D Demolizioni senza ricostruzioni

Interventi di riqualificazione urbanistica
RU1 Riqualificazione Urbanistica
RU2 Riqualificazione Urbanistica
RU3 Riqualificazione Urbanistica

Limite massimo entro il quale deve insistere l'area di sedime del nuovo fabbricato

Interventi di riqualificazione ambientale
RA Riqualificazione Ambientale

Area di Intervento Unitario
Nuova Edificazione
Demolizione e Ricostruzione
Sopraelevazione/Ampliamento

Prescrizioni
Elementi da conservare
Elementi da modificare o sostituire
Elementi tollerati
Elementi da eliminare

STATO DI FATTO

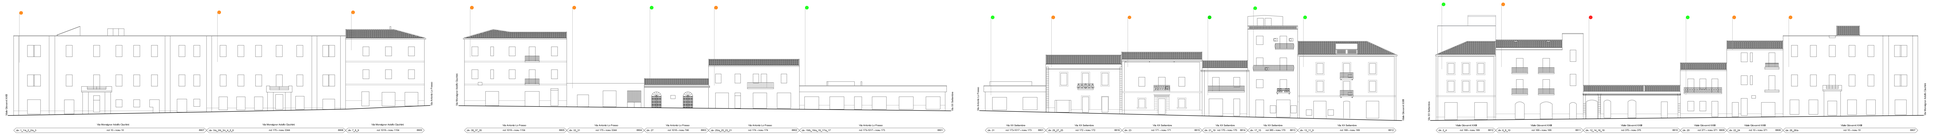
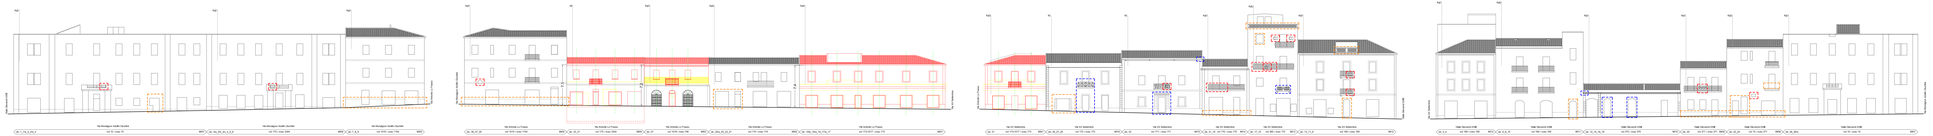
PROGETTO