


Perimetro di cui all'art. 52, comma 2 delle NTA, verificato congiuntamente con il comune  
Come da Allegato alla DETERMINAZIONE RAS N. 4/DG del 07/01/2009

Perimetro delle zone B1 e B2 del PUC soggette a Piano Particolareggiato  
Come da Allegato alla DETERMINAZIONE RAS N. 4/DG del 07/01/2009

COMUNE DI ALGERO  
SETTORE IV URBANISTICA

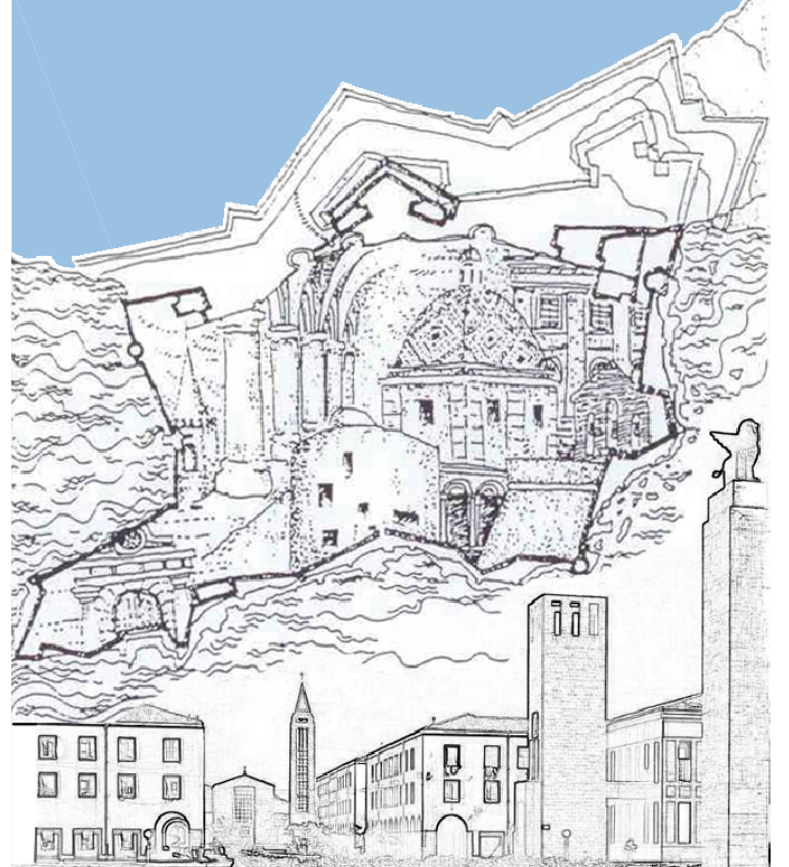

PIANO PARTICOLAREGGIATO DEL CENTRO DI ANTICA E PRIMA FORMAZIONE DI ALGERO E FERTILIA

Elaborato  
tavola n. 2.4A

ANALISI TERRITORIALE  
PIANIFICAZIONE TERRITORIALE

Progettista  
ARCH. GIOVANNANGELA FLORIS

Collaboratrice  
ARCH. VALENTINA ISONI

Progettazione Ufficio del Piano  
ARCH. GIULIANO COSEDDU  
ARCH. PIAN. TER. ANGELO R. MANUNTA  
ING. VINCENZO SANNA

Dirigente Settore Urbanistica  
ING. MICHELE FOIS

Assessore all'Urbanistica  
EMILIANO PIRAS

Sindaco  
MARIO CONOCI

Data  
DICEMBRE 2022

Scala

Adozione C.C. N. 77 del 17/12/2018

Approvazione Def. C.C. N. del

Det. Ass. Reg. Urb. N. del

Pubb. BURAS N. del

STRALCIO P.P.R. scala 1:10000



STRALCIO PIANO PARTICOLAREGGIATO ZONE B1 E B2 scala 1:10000



STRALCIO P.R.G. scala 1:4000



STRALCIO PIANO PARTICOLAREGGIATO DEL CENTRO STORICO scala 1:4000

