



LEGENDA

Perimetrazione del Centro di Antica e Prima Formazione

STATO DI FATTO DEGLI SPAZI APERTI PUBBLICI

PAVIMENTAZIONI STRADALI E DELLE PIAZZE

Lastricati a corriere di calcare locale e di trachite chiara - Tipo I

Marciapiedi in masselli di cls - Tipo M

Manto stradale in conglomerato bituminoso - Tipo N

AREE A VERDE PANCHINE FONTANE MONUMENTI

Giardini e verde pubblico

Alberature puntuali

Monumenti

Panchine


Fontane, vasche

Apparecchi di illuminazione

SPAZI PRIVATI

Fabbricati e pertinenze

Giardini e corti privati

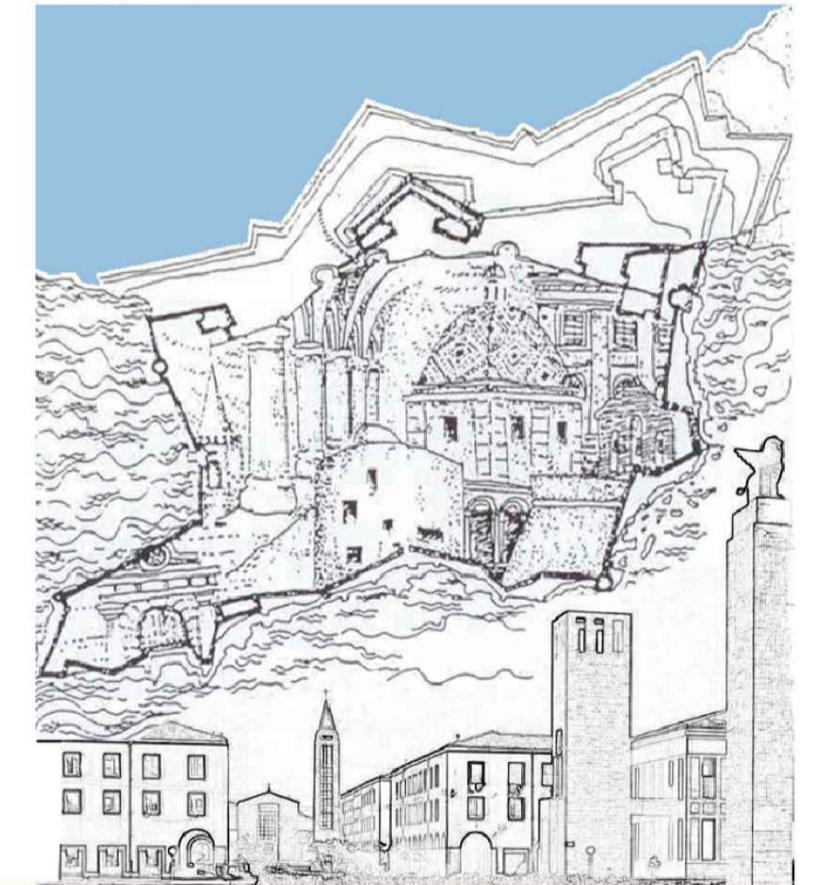

Elaborato
tavola n. **4.13F**

**ANALISI INSEDIATIVA
CARATTERISTICHE DEGLI SPAZI APERTI**

Progettista
ARCH. GIOVANNANGELA FLORIS

Collaboratrice
ARCH. VALENTINA ISONI

Progettazione Ufficio del Piano
ARCH. GIULIANO COSSEDDU
ARCH. PIAN. TER. ANGELO R. MANUNTA
ING. VINCENZO SANNA

Dirigente Settore Urbanistica
ING. MICHELE FOIS

Assessore all'Urbanistica
EMILIANO PIRAS

Sindaco
MARIO CONOCI

Data
DICEMBRE 2022

Scala
1:1000

Adozione C.C. N. 77

del 17/12/2018

Approvazione Def. C.C. N.

del

Det. Ass. Reg. Urb. N.

del

Pubb. BURAS N.

del