


La Funtaneta
Lungomare Dante

Legenda

- lucernari
- piano calpestabile
- piano non calpestabile
- tegole in laterizio
- teloni materiale plastico
- pannelli fotovoltaici a parete termici
- copertura in rame
- ondine in laterizi
- copertura in lamiera
- ondine in materiale plastico
- manto in bitume
- grigliato in lamiera
- ventilazione-unità esterne condizionatori
- serbatoi
- perimetro del centro di antica e prima formazione

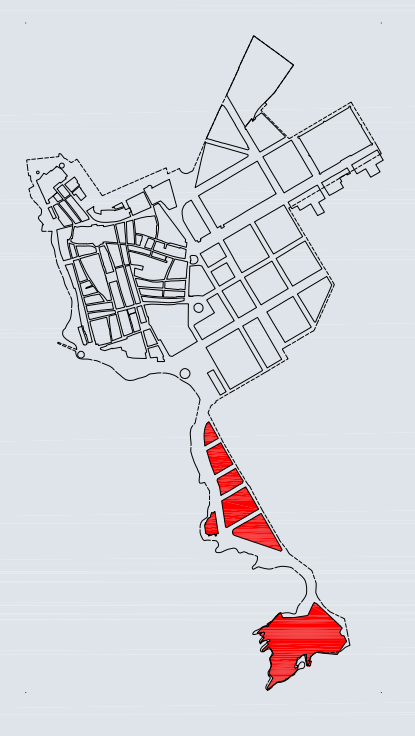

Las Tronas

El Tro'

COMUNE DI ALGHERO
SETTORE URBANISTICO

PIANO PARTICOLAREGGIATO DEL CENTRO DI ANTICA E PRIMA FORMAZIONE DI ALGHERO E FERTILIA

ANALISI INSEDIATIVA
PLANIMETRIA DEI MATERIALI DI COPERTURA

Elaborato: **4.14A.2**

Progettista:
ARCH. GIOVANNANGELA FLORIS
Collaboratori:
ARCH. VALENTINA BOON
ARCH. ANTONIO CACCIARI
ARCH. GIULIANO COZZEDDU
ARCH. PAUL TIER ANGELO R. MANUNTA
ING. VINCENZO SANNA
ING. ANTONIO SERRAVALLO
ING. RICCARDO SERRAVALLO

Assessorato all'Urbanistica
EULALIO PIRAS

Sito:
MARGI LORICCI

Data:
DICEMBRE 2022

Scala:
1:500

Approvazione C.C. n. 77 del 17/12/2018

Dir. Area, Reg. Urb. N. _____ del _____

Pubb. BURRAS N. _____ del _____