

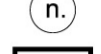
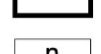
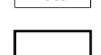

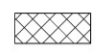


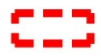










Legenda

-  Perimetrazione del Centro di Antica e Prima Formazione
-  Isolato
-  Numero Isolato
-  Unità Edilizia
-  Numero Unità Edilizia
-  Fabbricati
-  Pertinenza
-  Pertinenza con volume


- Isolati tipo A**
-  A1 - Isolato fusiforme di limitata profondità con schiere ad uno o due affacci
 -  A2 - Isolato ampio di conformazione compatta, con unità edilizie continue e lineari lungo i quattro fronti
 -  A3 - Isolato fusiforme di limitata profondità con schiere ad uno o due affacci su dislivello

- Isolati tipo B**
-  B1 - Isolato a maglia regolare con edificato continuo sui quattro fronti
 -  B2 - Isolato a maglia regolare con edificato in parte sui fronti e in parte nelle aree interne
 -  B3 - Isolato a maglia regolare con edificato non continuo sui quattro fronti

- Isolati tipo C**
-  C1 - Isolato condizionato dall'andamento della viabilità preesistente con edificato continuo sui fronti
 -  C2 - Isolato condizionato dall'andamento della viabilità preesistente con edificato in parte sui fronti e in parte nelle aree interne

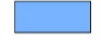- Isolati tipo D**
-  D1 - Isolato con edifici posizionati all'interno del lotto
 -  D2 - Isolato condizionato dall'orografia costiera con edifici posizionati all'interno del lotto

COMUNE DI ALGERO
SETTORE IV URBANISTICA

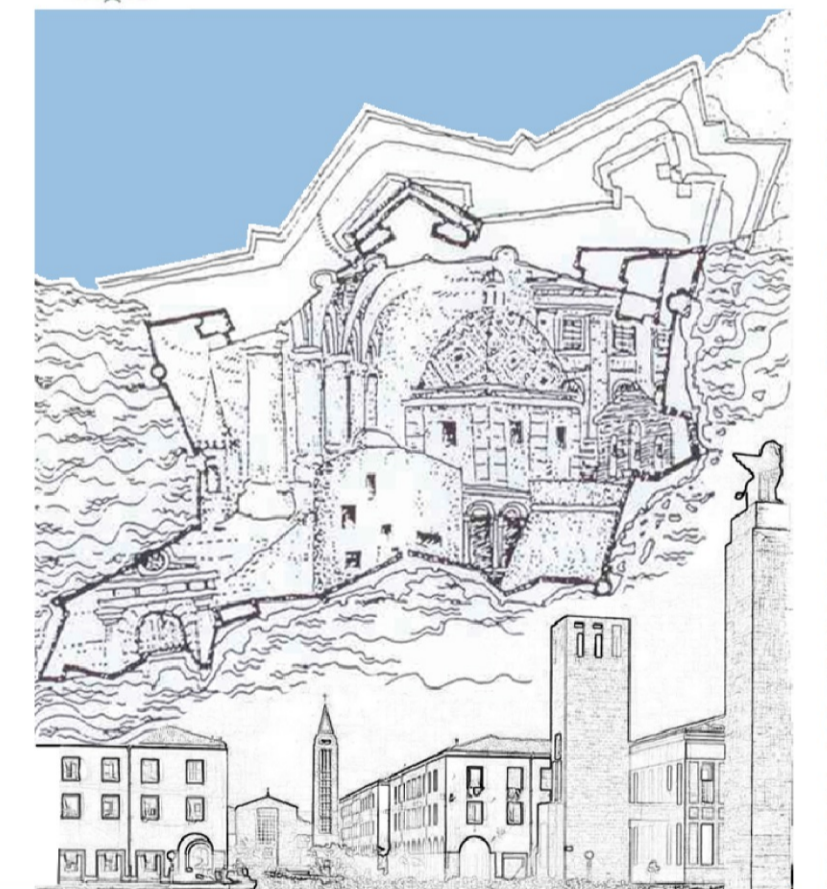

Elaborato
tavola n. **4.6F**

ANALISI INSEDIATIVA MORFOLOGIA DEGLI ISOLATI

Progettista
ARCH. GIOVANNANGELA FLORIS

Collaboratrice
ARCH. VALENTINA ISONI

Progettazione Ufficio del Piano
ARCH. GIULIANO COSSEDDU
ARCH. PIAN. TER. ANGELO R. MANUNTA
ING. VINCENZO SANNA

Dirigente Settore Urbanistica
ING. MICHELE FOIS

Assessore all'Urbanistica
EMILIANO PIRAS

Sindaco
MARIO CONOCI

Data
DICEMBRE 2022

Scala
1:1000

Adozione C.C. N. 77 del 17/12/2018

Approvazione Def. C.C. N. del

Det. Ass. Reg. Urb. N. del

Pubb. BURAS N. del