




- Legenda**
- lucernari
 - piano calpestabile
 - piano non calpestabile
 - tegole in laterizio
 - teloni materiali plastico
 - pannelli fotovoltaici edule termico
 - copertura in rame
 - ondine in areniti
 - copertura in lamiera
 - ondine in materiale plastico
 - manto in bitume
 - grigliato in lamiera
 - ventilazione-unità esterne condizionatori
 - terrazzi
 - perimetro del centro di antica e prima formazione

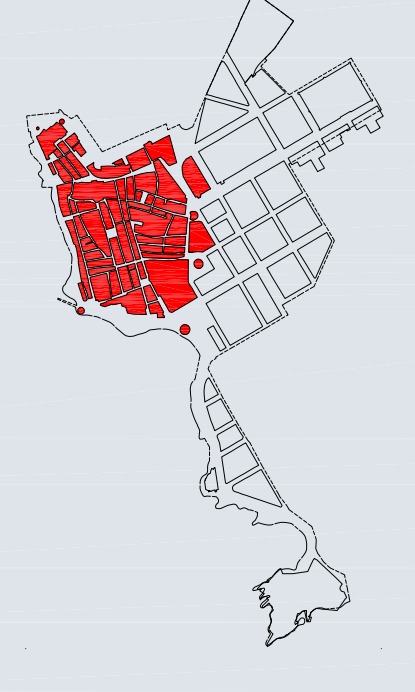

COMUNE DI ALGHERO
SETTORE URBANISTICO

Elaborato
traccia: **4.14A.1**

**ANALISI INSEDIATIVA
PLANIMETRIA DEI MATERIALI DI COPERTURA**

Progettista:
ARCH. GIOVANNANGELA FLORIS

Collaboratrice:
ARCH. VALENTINA BOON

Relatore:
ARCH. GIULIANO COZZETTO

ARCH. PAUL TER ANGELO R. MANUNTA
ING. VINCENZO SANNA
ING. WILHELMUS

Assessorato all'Urbanistica
EULALIO PINIS

Sigillo:
MARIO COCCO

Data:
DICEMBRE 2022

Scala:
1:500

Approvazione C.C. n. 77 del 17/12/2018

Del. Ass. Reg. Urb. N. _____ del _____

Pubb. BURRAS N. _____ del _____

PIANO PARTICOLAREGGIATO DEL CENTRO DI ANTICA E PRIMA FORMAZIONE DI ALGHERO E FERTILIA

Torre de Sant' Jaume

Bastioni Cristoforo Colombo

Torre de l'Espero'Reial

Largo San Francesco

Piazza S. Maria

Bastioni Cristoforo Colombo