




LEGENDA

- Stato di manutenzione**
 - Buono (Green dot)
 - Sufficiente (Orange dot)
 - Pessimo (Red dot)
 - Rudere (Grey dot)
- Perimetrazione del Centro di Antica e Prima Formazione** (Red dashed line)
- Isolato** (Black outline)
- Numero Isolato** (Circle with number)
- Unità Edilizia d'Intervento** (Square with number)
- Numero Unità Edilizia d'Intervento** (Square with number)
- Fabbricati** (White square)
- Pertinenza** (White square)
- Interventi di conservazione**
 - MS Manutenzione Straordinaria (Dark grey square)
 - RS Restauro Scientifico (Blue square)
 - R Restauro (Light blue square)
 - RC Risanamento Conservativo (Light blue square)
- Interventi di riqualificazione**
 - RqE1 Riqualificazione Edilizia (Orange square)
 - RqE2 Riqualificazione Edilizia (Yellow square)
 - RqE3 Riqualificazione Edilizia (Light blue square)
- Interventi di ristrutturazione**
 - RsE Ristrutturazione edilizia senza variazione di volume (Yellow square)
- Interventi di nuova costruzione**
 - DR Demolizione e Ricostruzione con variazione di volume (Purple square)
 - NE Nuova Edificazione (Dark purple square)
 - D Demolizioni senza ricostruzioni (Red square)
- Interventi di riqualificazione urbanistica**
 - RU1 Riqualificazione Urbanistica (Green square)
 - RU2 Riqualificazione Urbanistica (Light green square)
 - RU3 Riqualificazione Urbanistica (Dark green square)
- Interventi di riqualificazione ambientale**
 - RA Riqualificazione Ambientale (Grey square)
- Area di Intervento Unitario** (Red dashed line)
- Nuova Edificazione** (White square)
- Demolizione e Ricostruzione** (White square)
- Sopraelevazione/Ampliamento** (White square)
- Prescrizioni**
 - Elementi da conservare (Blue dashed line)
 - Elementi da modificare o sostituire (Orange dashed line)
 - Elementi tollerati (Green dashed line)
 - Elementi da eliminare (Red dashed line)

STATO DI FATTO



PROGETTO

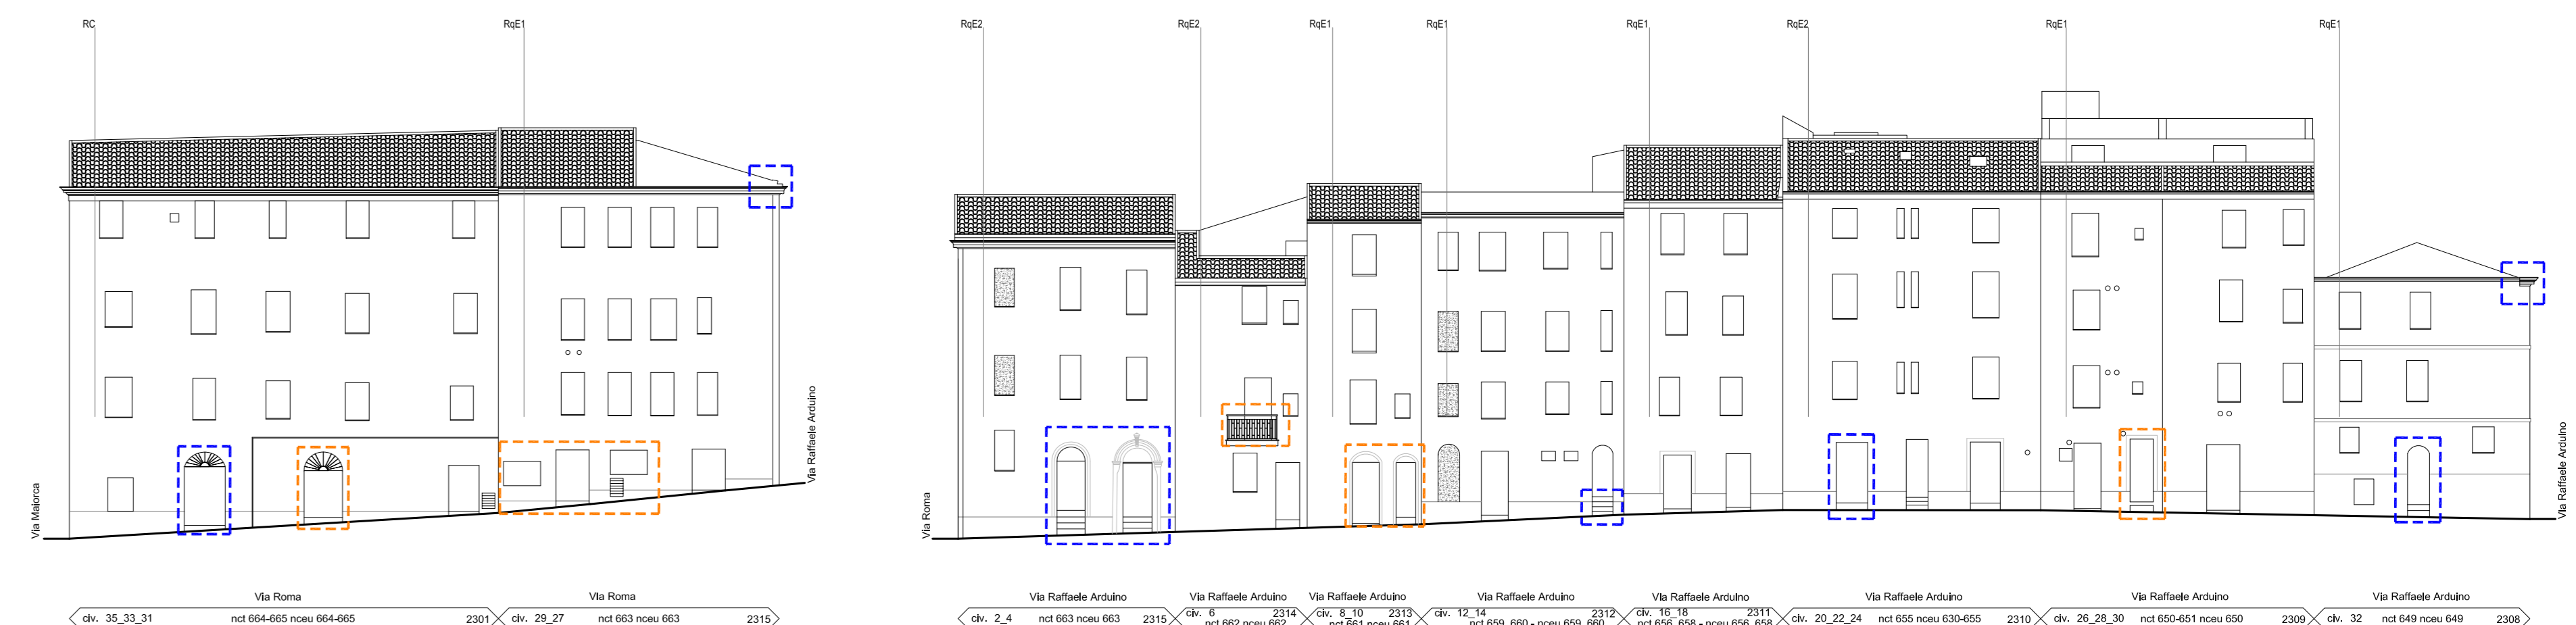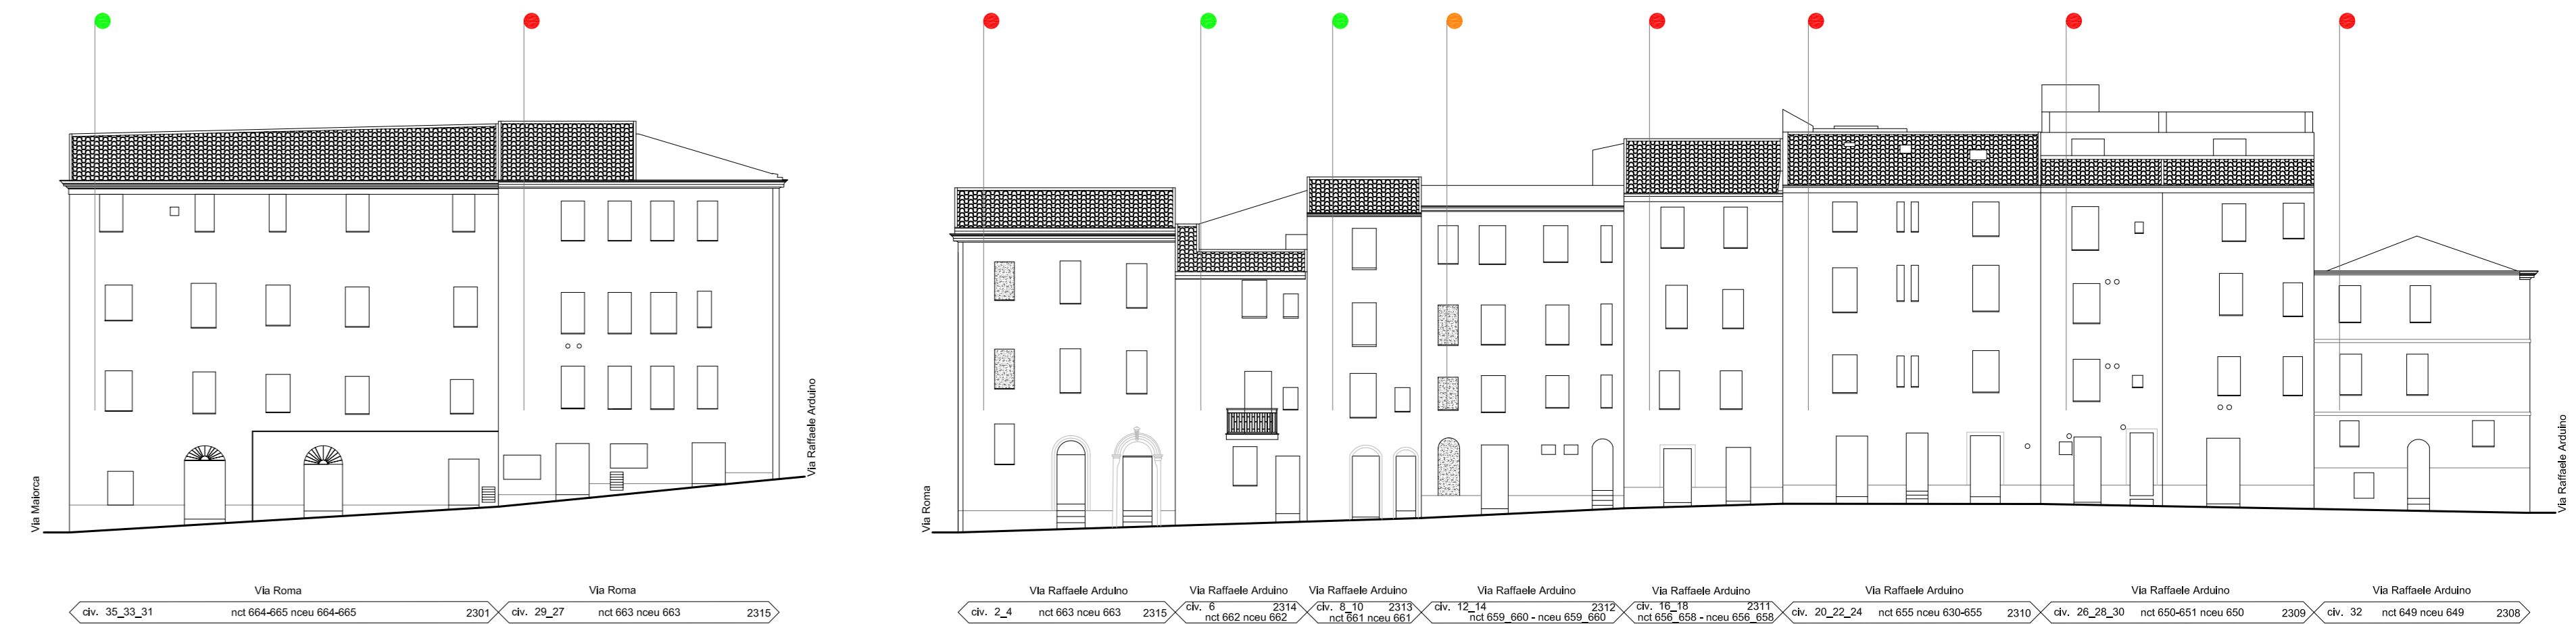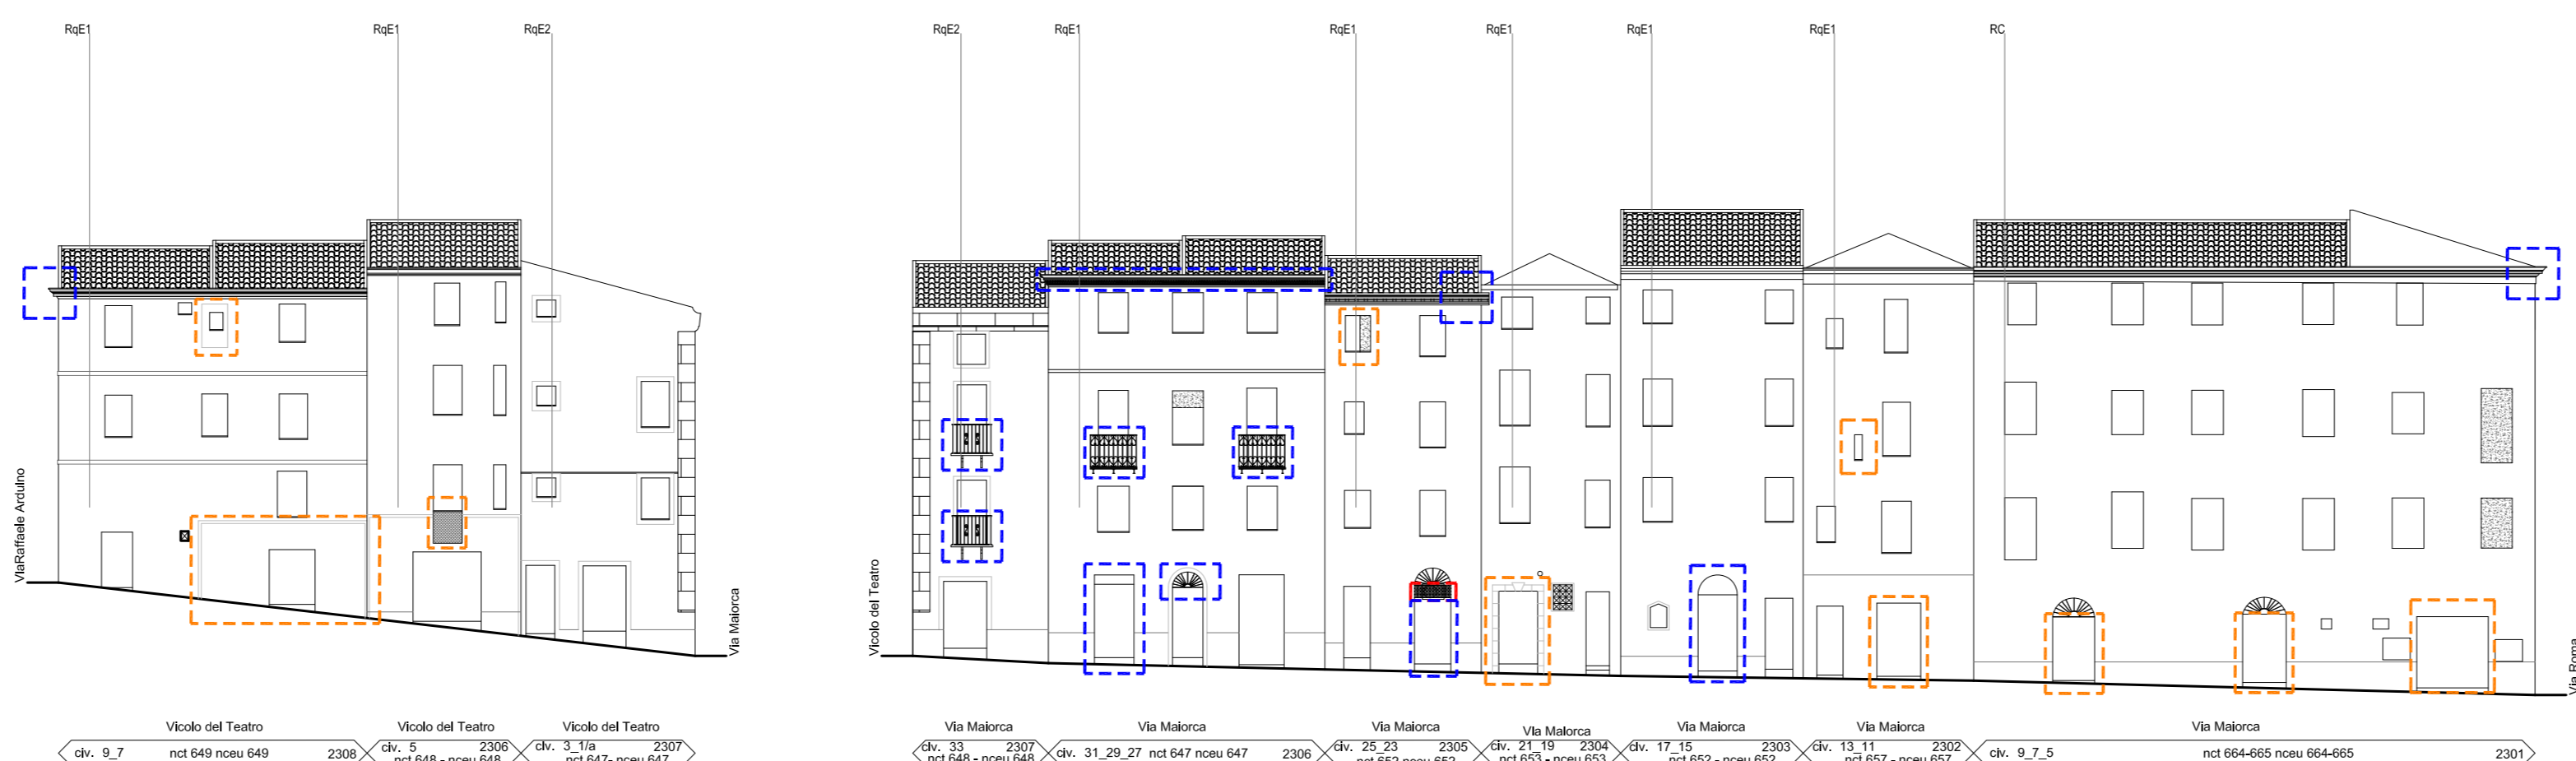

COMUNE DI ALGHERO
SETTORE IV URBANISTICA



PIANO PARTICOLAREGGIATO DEL CENTRO DI ANTICA E PRIMA FORMAZIONE DI ALGHERO E FERTILIA

Elaborato tavola n. **6.23**

PROFILO REGOLATORE ISOLATO 23

Progettista
ARCH. GIOVANNANGELA FLORIS

Collaboratrice
ARCH. VALENTINA ISONI

Progettazione Ufficio del Piano
ARCH. GIULIANO COSSEDDU
ARCH. PIAN. TER. ANGELO R. MANUNTA
ING. VINCENZO SANNA

Dirigente Settore Urbanistica
ING. MICHELE FOIS

Assessore all'Urbanistica
EMILIANO PIRAS

Sindaco
MARIO CONOCI

Data
DICEMBRE 2022

Scala
1:200

Adozione C.C. N. 77 del 17/12/2018

Approvazione Def. C.C. N. del

Det. Ass. Reg. Urb. N. del

Pubb. BURAS N. del