
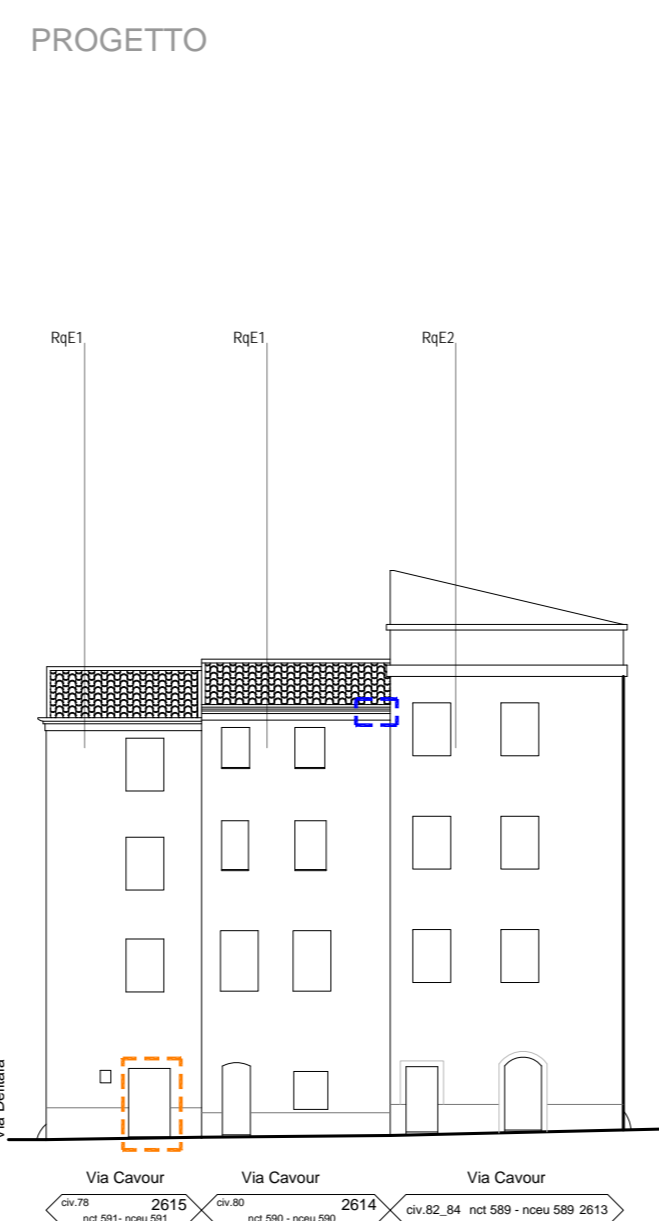
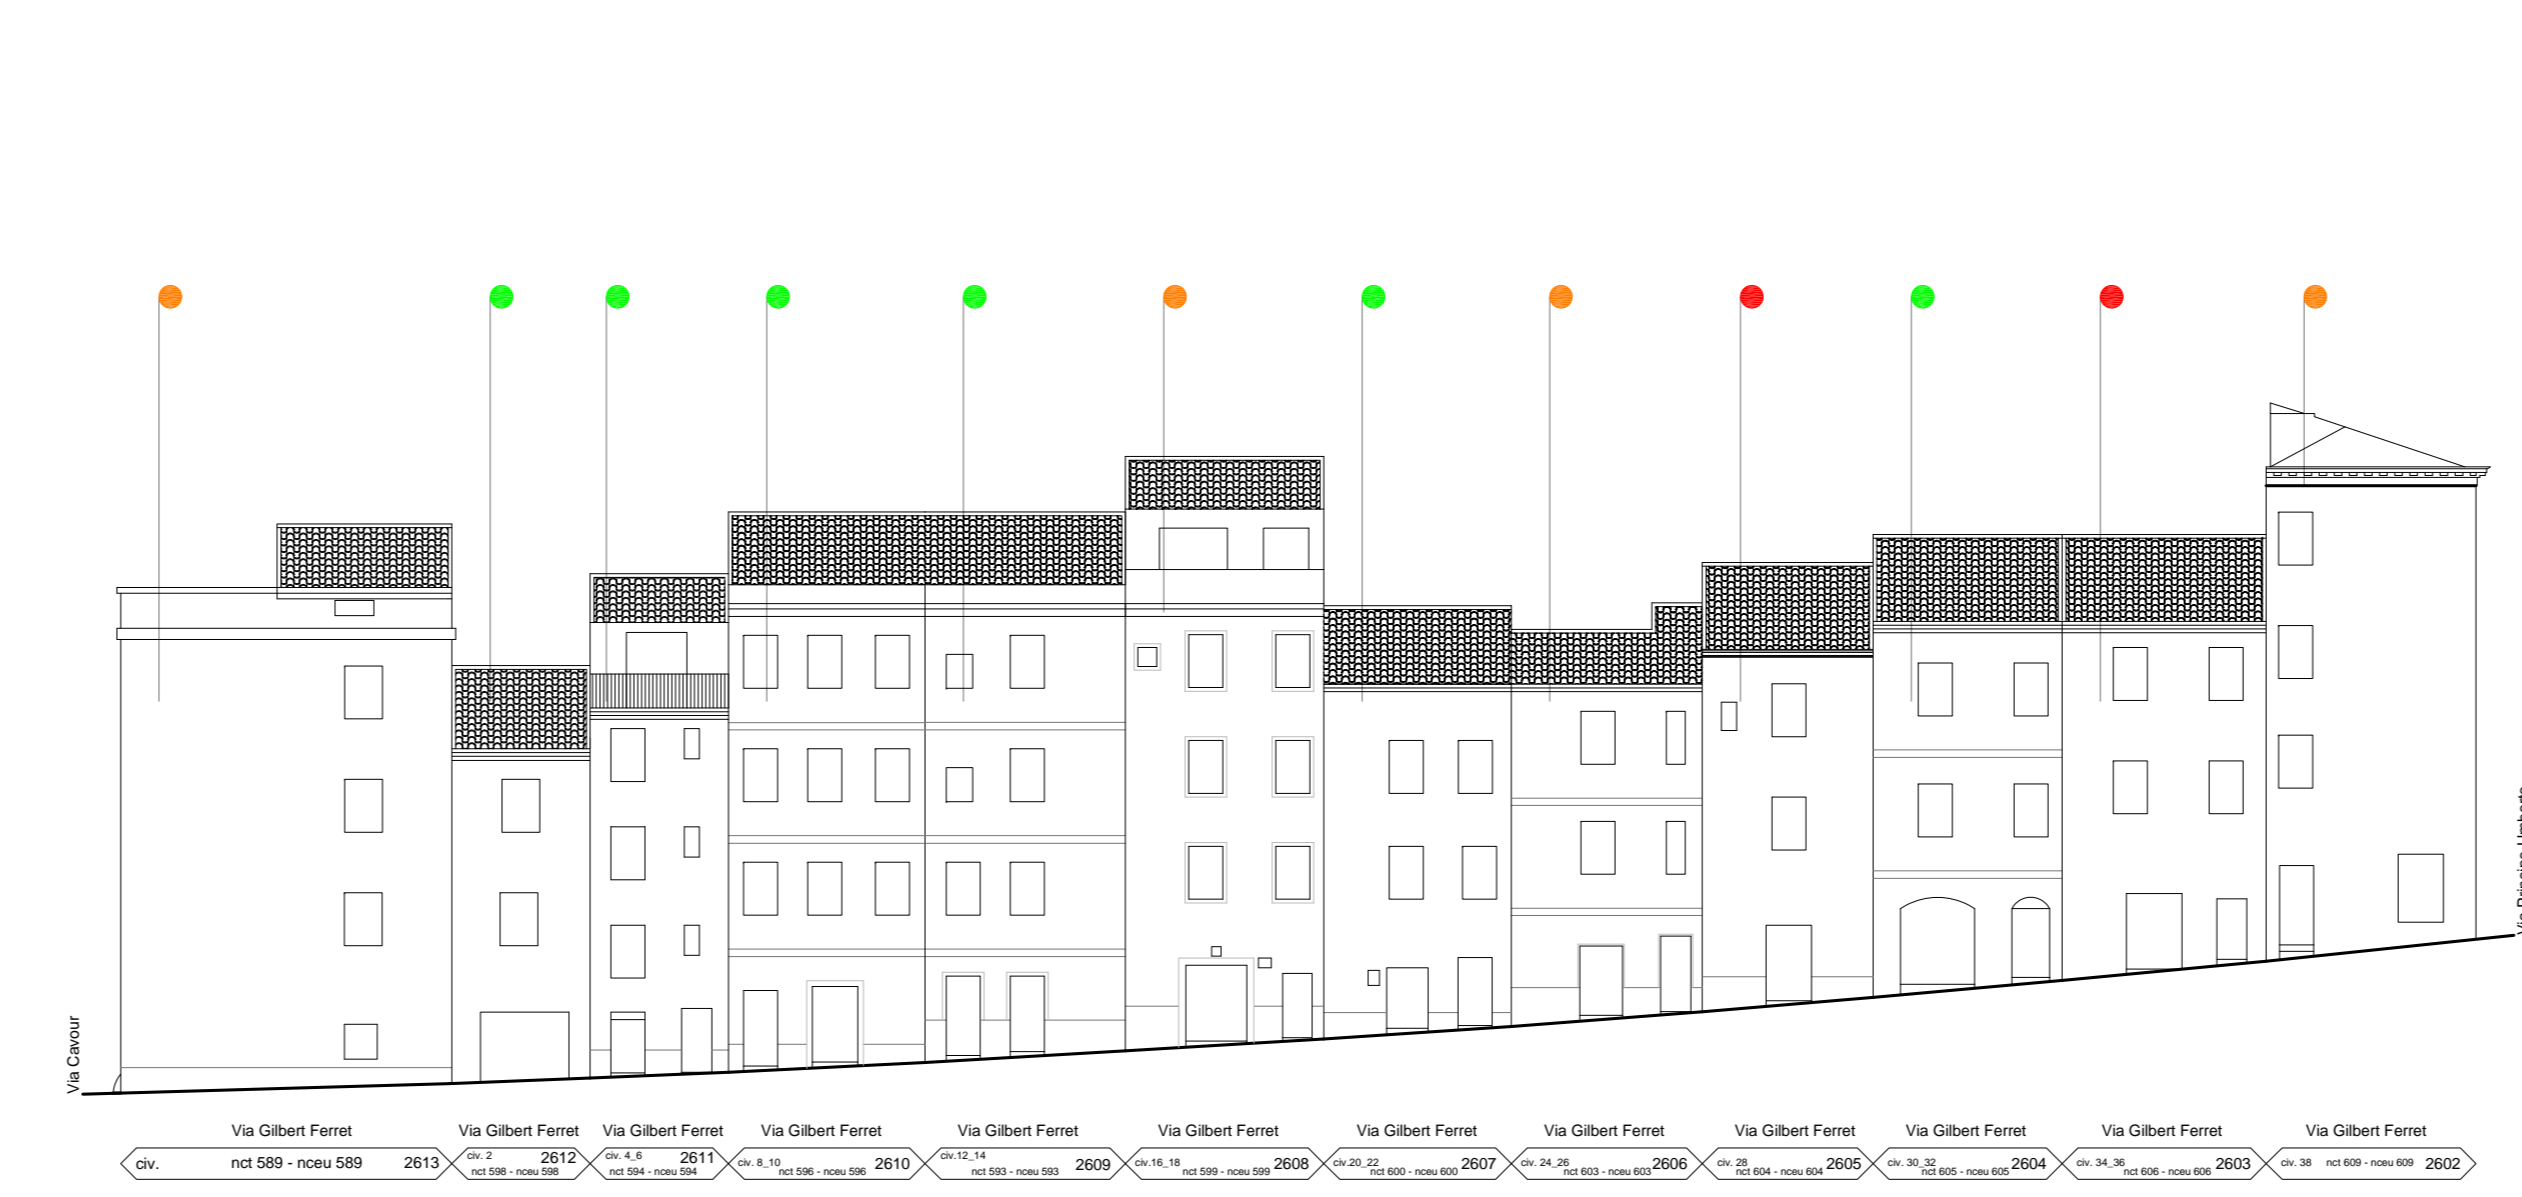


- LEGENDA**
- Stato di manutenzione**
    - Buono (Green dot)
    - Sufficiente (Orange dot)
    - Pessimo (Red dot)
    - Rudere (Grey dot)
  - Perimetrazione del Centro di Antica e Prima Formazione (Red dashed line)
  - Isolato (Black outline)
  - Numero Isolato (n. in circle)
  - Unità Edilizia d'Intervento (n. in square)
  - Fabbricati (White outline)
  - Pertinenza (White outline)
- 
- Interventi di conservazione**
    - MS Manutenzione Straordinaria (Dark Blue)
    - RS Restauro Scientifico (Blue)
    - R Restauro (Light Blue)
    - RC Risanamento Conservativo (Light Blue)
  - Interventi di riqualificazione**
    - RqE1 Riqualificazione Edilizia (Orange)
    - RqE2 Riqualificazione Edilizia (Light Orange)
    - RqE3 Riqualificazione Edilizia (Light Purple)
  - Interventi di ristrutturazione**
    - RSE Ristrutturazione edilizia senza variazione di volume (Yellow)
  - Interventi di nuova costruzione**
    - DR Demolizione e Ricostruzione con variazione di volume (Purple)
    - NE Nuova Edificazione (Dark Purple)
    - D Demolizioni senza ricostruzioni (Red)
  - Interventi di riqualificazione urbanistica**
    - RU1 Riqualificazione Urbanistica (Dark Green)
    - RU2 Riqualificazione Urbanistica (Green)
    - RU3 Riqualificazione Urbanistica (Light Green)
  - Limite massimo entro il quale deve insistere l'area di sedime del nuovo fabbricato (Black dashed line)
  - Interventi di riqualificazione ambientale**
    - RA Riqualificazione Ambientale (Grey hatched)
  - Arete di Intervento Unitario (Red stars)
  - Nuova Edificazione (White hatched)
  - Demolizione e Ricostruzione (White hatched)
  - Sopraelevazione/Ampliamento (Diagonal hatched)
- 
- Prescrizioni**
    - Elementi da conservare (Blue dashed box)
    - Elementi da modificare o sostituire (Orange dashed box)
    - Elementi tollerati (Green dashed box)
    - Elementi da eliminare (Red dashed box)

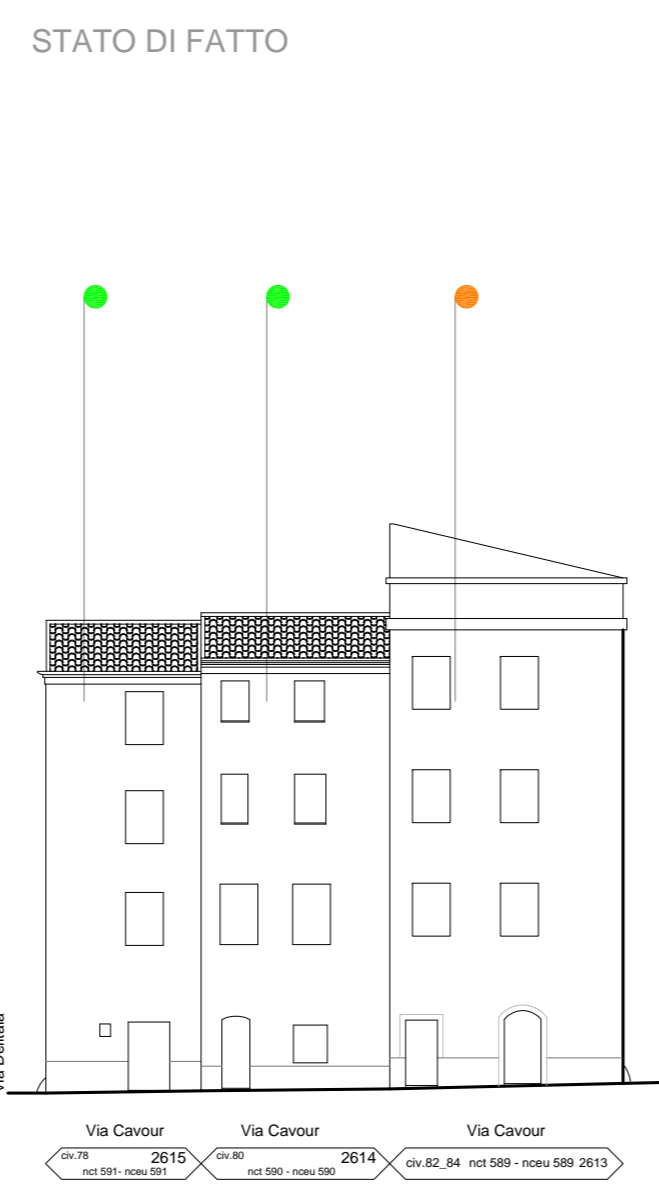

PIANO PARTICOLAREGGIATO DEL CENTRO DI ANTICA E PRIMA FORMAZIONE DI ALGHERO E FERTILIA

Elaborato tavola n. **6.26**

**PROFILO REGOLATORE ISOLATO 26**

Progettista  
ARCH. GIOVANNANGELA FLORIS

Collaboratrice  
ARCH. VALENTINA ISONI

Progettazione Ufficio del Piano  
ARCH. GIULIANO COSSEDDU  
ARCH. PIAN. TER. ANGELO R. MANUNTA  
ING. VINCENZO SANNA

Dirigente Settore Urbanistica  
ING. MICHELE FOIS

Assessore all'Urbanistica  
EMILIANO PIRAS

Sindaco  
MARIO CONOCI

Data  
DICEMBRE 2022

Scala  
1:200

Adozione C.C. N. 77 del 17/12/2018

Approvazione Def. C.C. N. del

Del. Ass. Reg. Urb. N. del

Pubb. BURAS N. del