

LEGENDA

- *Stato di manutenzione*
- Buono
- Sufficiente
- Pessimo
- Rudere

- Perimetrazione del Centro di Antica e Prima Formazione
- Isolato
- n. Numero Isolato
- n. Numero Unità Edilizia d'Intervento
- Fabbricati
- Pertinenza

- Interventi di conservazione**
- MS Manutenzione Straordinaria
- RS Restauro Scientifico
- R Restauro
- RC Risanamento Conservativo

- Interventi di riqualificazione**
- RqE1 Riqualificazione Edilizia
- RqE2 Riqualificazione Edilizia
- RqE3 Riqualificazione Edilizia

- Interventi di ristrutturazione**
- RsE Ristrutturazione edilizia senza variazione di volume

- Interventi di nuova costruzione**
- DR Demolizione e Ricostruzione con variazione di volume
- NE Nuova Edificazione
- D Demolizioni senza ricostruzioni




- Interventi di riqualificazione urbanistica**
- RU1 Riqualificazione Urbanistica
- RU2 Riqualificazione Urbanistica
- RU3 Riqualificazione Urbanistica
- Limite massimo entro il quale deve insistere l'area di sedime del nuovo fabbricato

- Interventi di riqualificazione ambientale**
- RA Riqualificazione Ambientale




- Aree di Intervento Unitario
- Nuova Edificazione
- Demolizione e Ricostruzione
- Sopraelevazione/Ampliamento

- Prescrizioni**
- Elementi da conservare
- Elementi da modificare o sostituire
- Elementi tollerati
- Elementi da eliminare


STATO DI FATTO

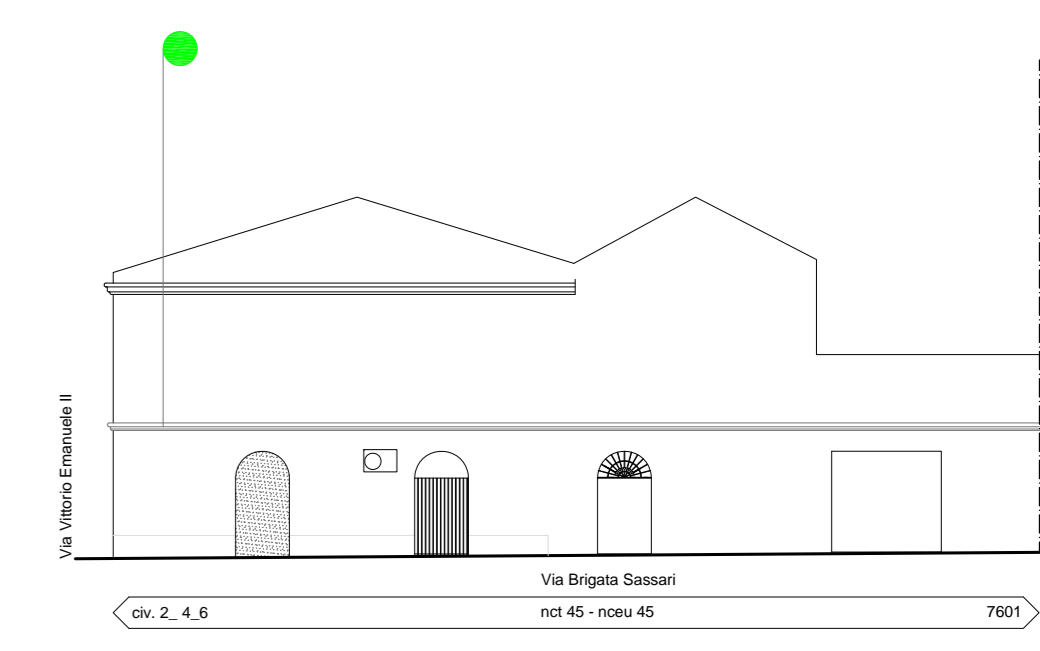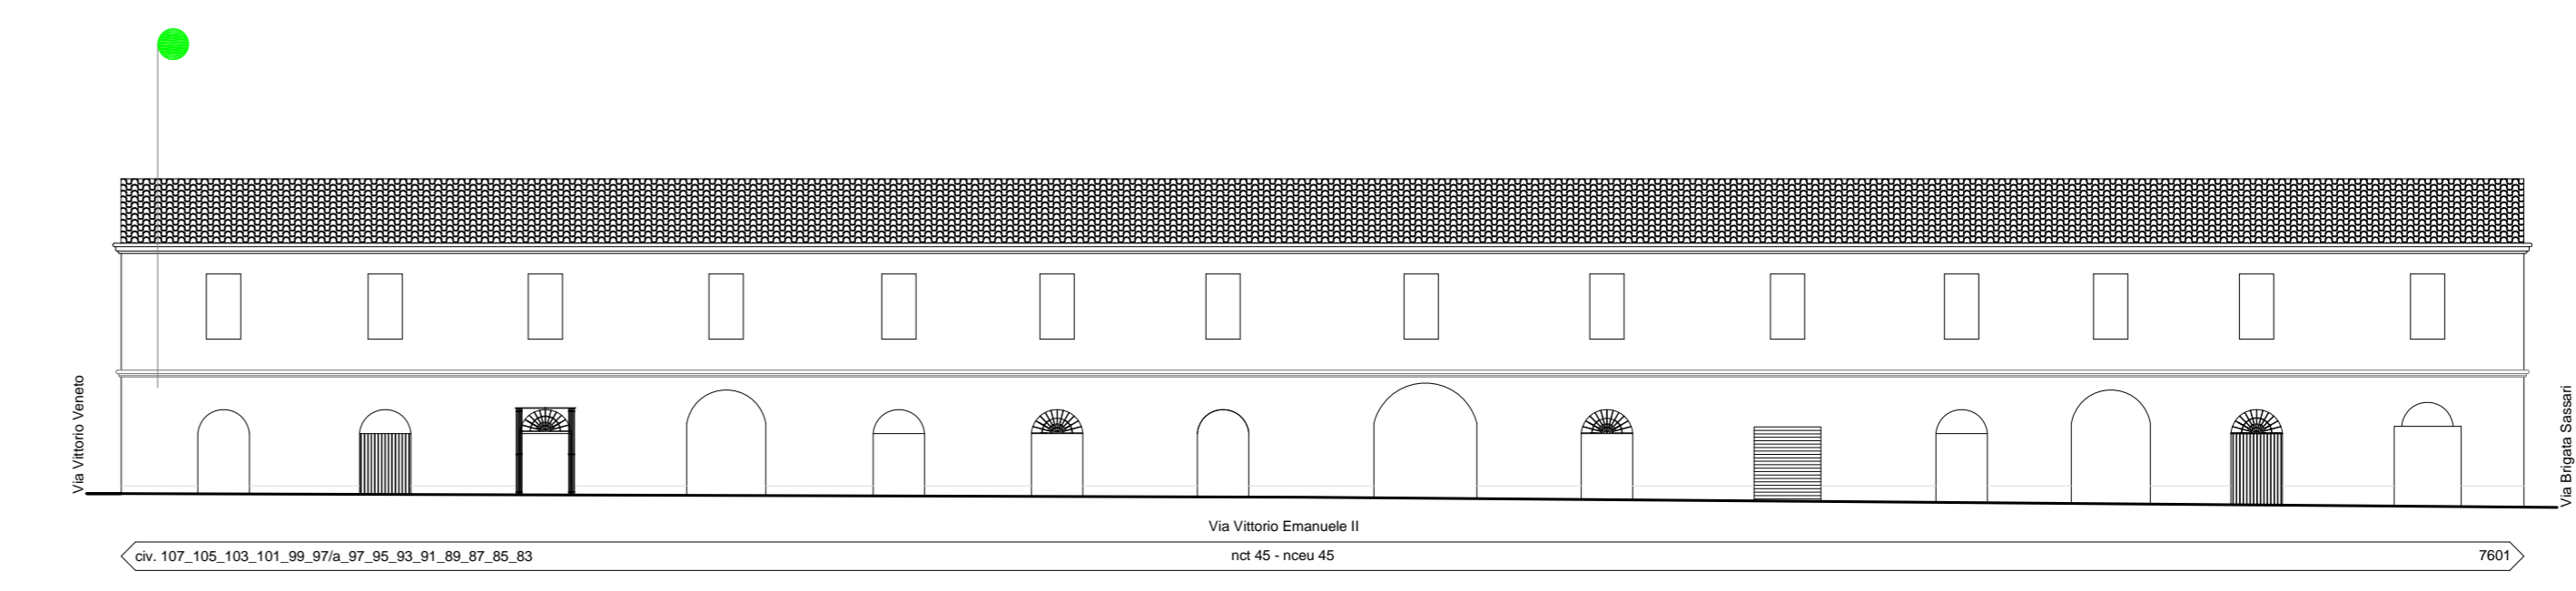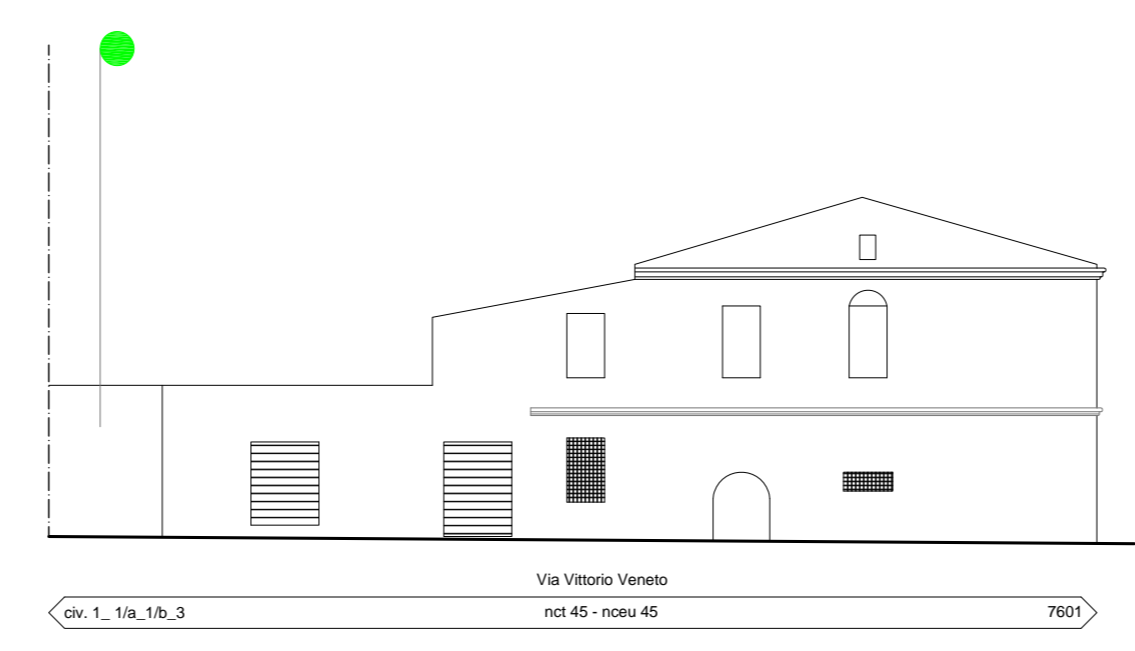

PROGETTO

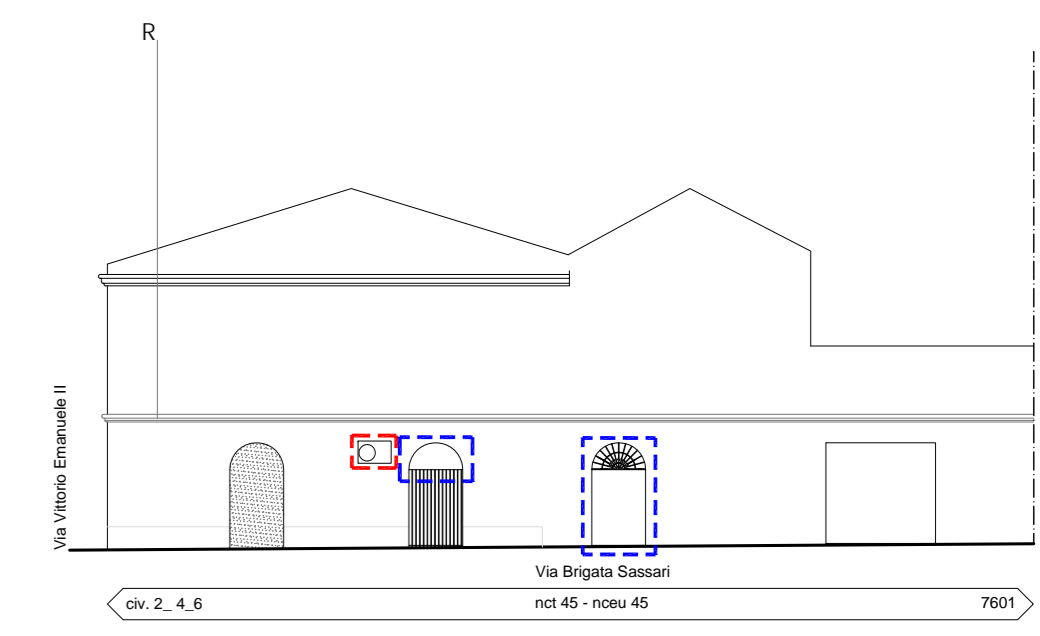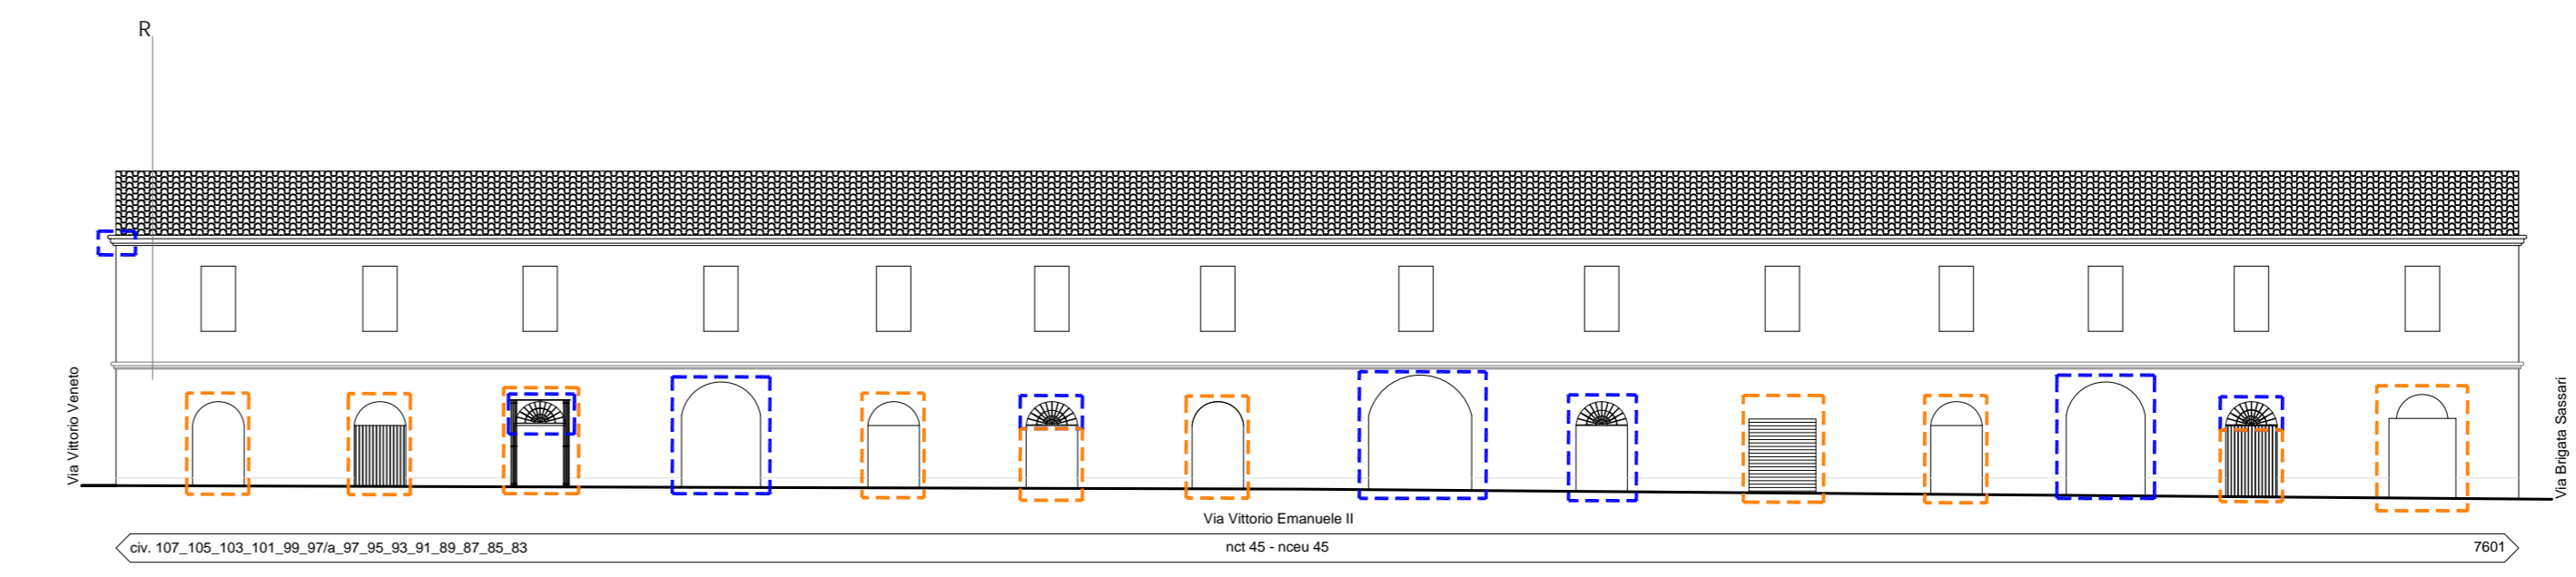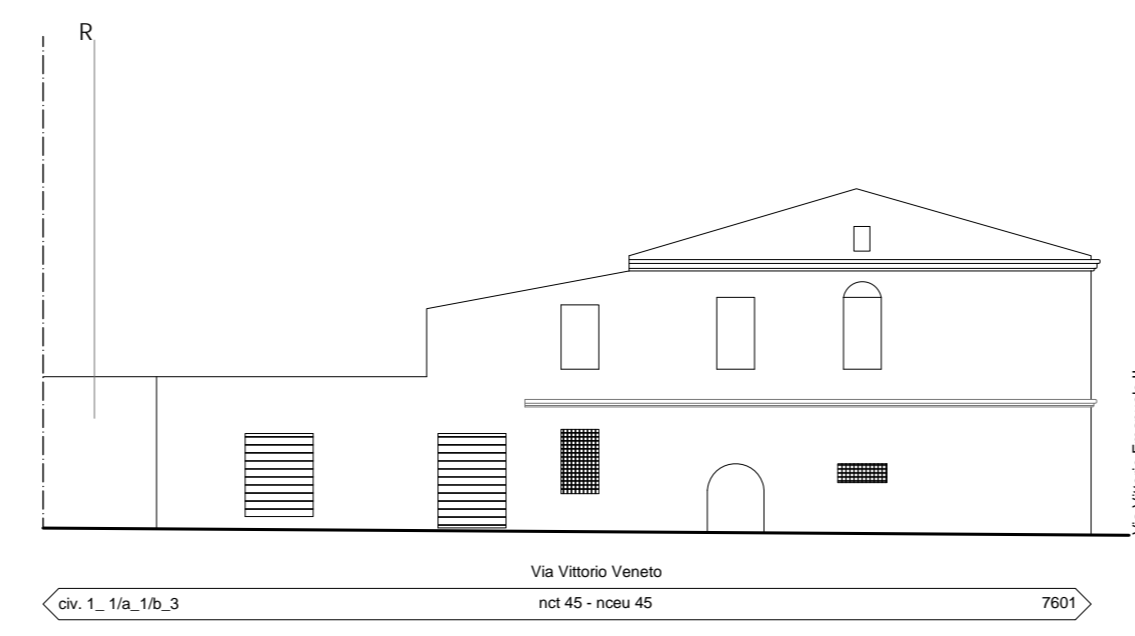

COMUNE DI ALGERO
SETTORE IV URBANISTICA

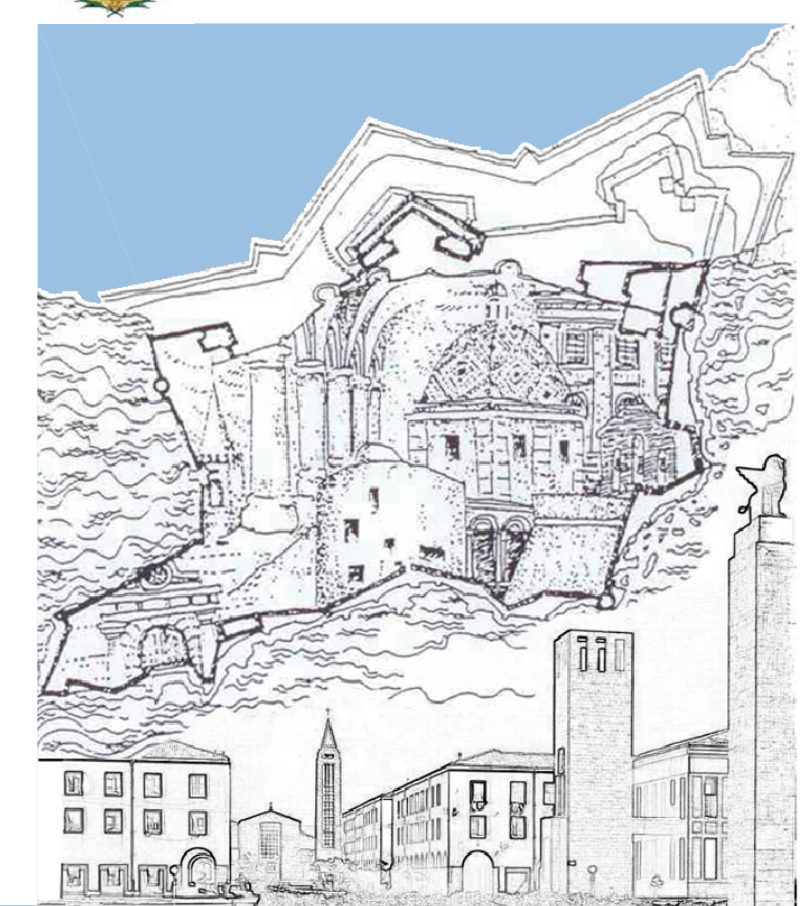

PIANO PARTICOLAREGGIATO DEL CENTRO DI ANTICA E PRIMA FORMAZIONE DI ALGERO E FERTILIA

Elaborato tavola n. **6.76** **PROFILO REGOLATORE ISOLATO 76**

Progettista ARCH. GIOVANNANGELA FLORIS	
Collaboratrice ARCH. VALENTINA ISONI	
Progettazione Ufficio del Piano ARCH. GIULIANO COSSEDDU ARCH. PIAN. TER. ANGELO R. MANUNTA ING. VINCENZO SANNA	
Dirigente Settore Urbanistica ING. MICHELE FOIS	
Assessore all'Urbanistica EMILIANO PIRAS	Sindaco MARIO CONOCI
Data DICEMBRE 2022	Scala 1:200
Adozione C.C. N. 77	del 17/12/2018
Approvazione Def. C.C. N.	del
Det. Ass. Reg. Urb. N.	del
Pubb. BURAS N.	del