

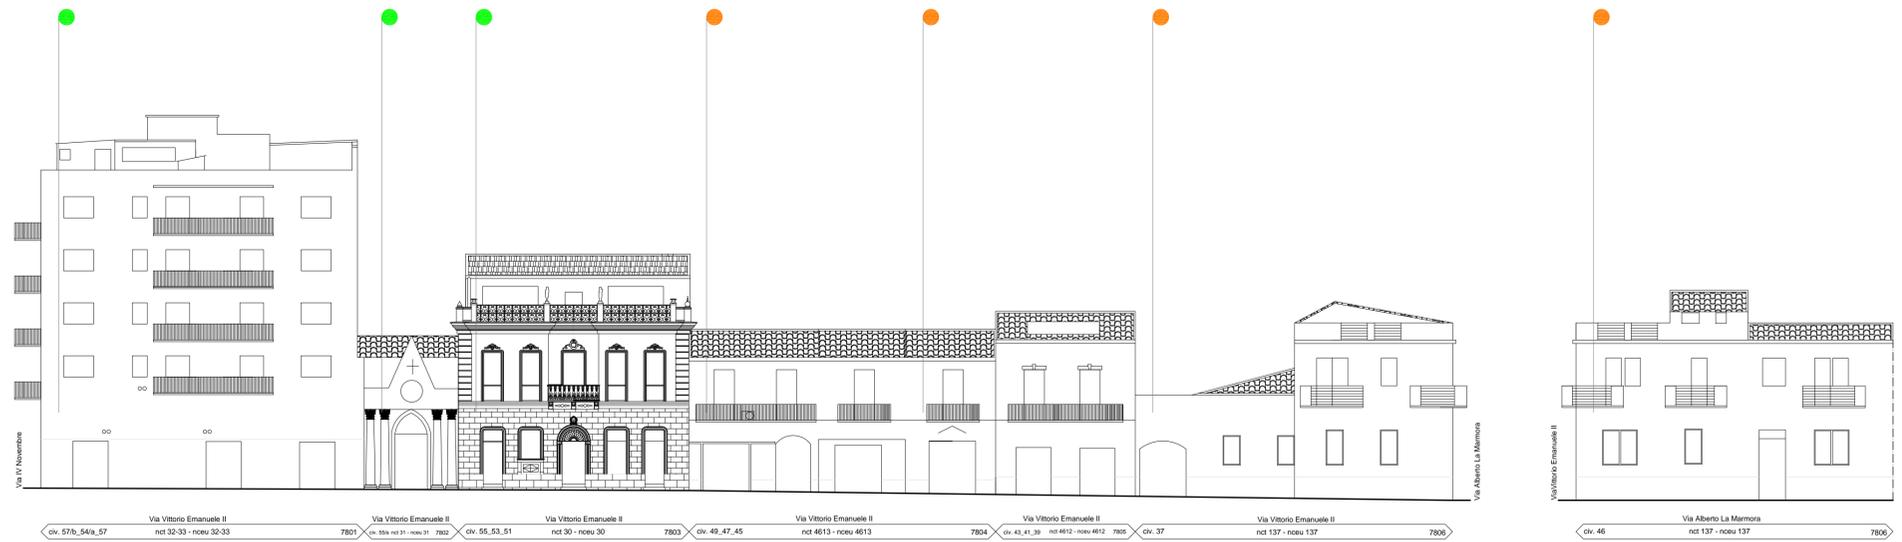
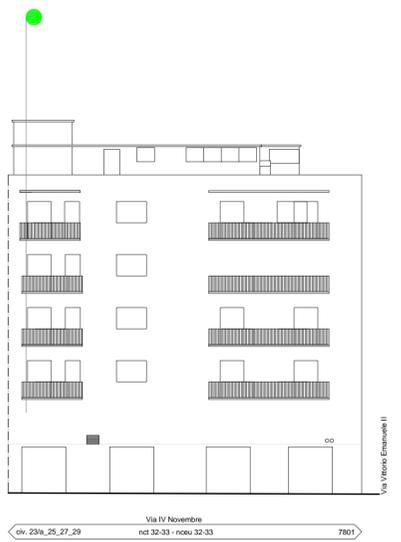


- LEGENDA**
- Stato di manutenzione**
 - Buono (Green dot)
 - Sufficiente (Orange dot)
 - Pessimo (Red dot)
 - Rudere (Grey dot)
 - Perimetrazione del Centro di Antica e Prima Formazione** (Red dashed line)
 - Isolato** (Black outline)
 - Numero Isolato** (n. in a circle)
 - Unità Edilizia d'Intervento** (Black outline)
 - Numero Unità Edilizia d'Intervento** (n. in a square)
 - Fabbricati** (White outline)
 - Pertinenza** (White outline)
 - Interventi di conservazione**
 - MS Manutenzione Straordinaria (Dark Grey)
 - RS Restauro Scientifico (Blue)
 - R Restauro (Light Blue)
 - RC Risanamento Conservativo (Light Blue)
 - Interventi di riqualificazione**
 - RqE1 Riqualificazione Edilizia (Brown)
 - RqE2 Riqualificazione Edilizia (Orange)
 - RqE3 Riqualificazione Edilizia (Light Purple)
 - Interventi di ristrutturazione**
 - RsE Ristrutturazione edilizia senza variazione di volume (Yellow)
 - Interventi di nuova costruzione**
 - DR Demolizione e Ricostruzione con variazione di volume (Purple)
 - NE Nuova Edificazione (Dark Purple)
 - D Demolizioni senza ricostruzioni (Red)
 - Interventi di riqualificazione urbanistica**
 - RU1 Riqualificazione Urbanistica (Dark Green)
 - RU2 Riqualificazione Urbanistica (Green)
 - RU3 Riqualificazione Urbanistica (Light Green)
 - Limite massimo entro il quale deve insistere l'area di sedime del nuovo fabbricato** (Black dashed line)
 - Interventi di riqualificazione ambientale**
 - RA Riqualificazione Ambientale (Grey hatched)
 - Are di Intervento Unitario**
 - Nuova Edificazione (White hatched)
 - Demolizione e Ricostruzione (Black hatched)
 - Sopraelevazione/Ampliamento (Grey hatched)
 - Prescrizioni**
 - Elementi da conservare (Blue dashed box)
 - Elementi da modificare o sostituire (Orange dashed box)
 - Elementi tollerati (Green dashed box)
 - Elementi da eliminare (Red dashed box)


STATO DI FATTO

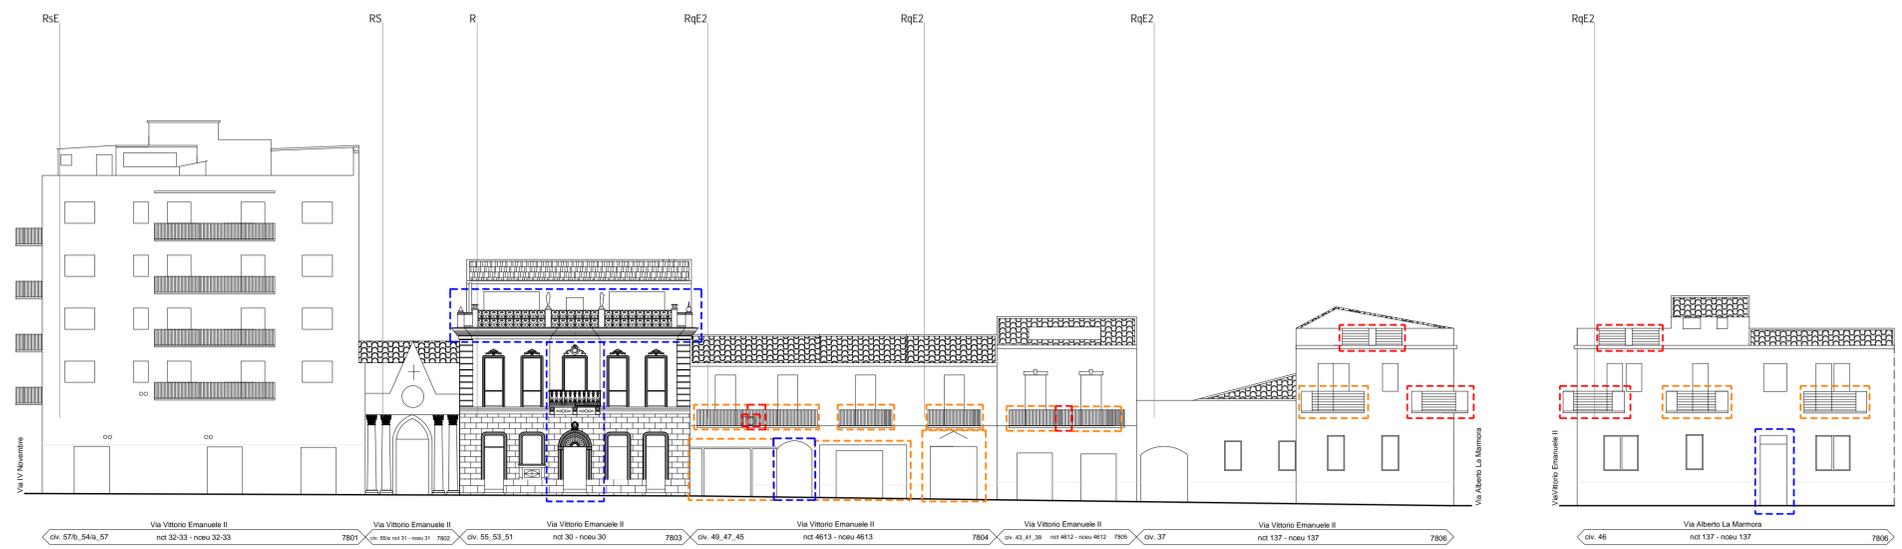

PROGETTO

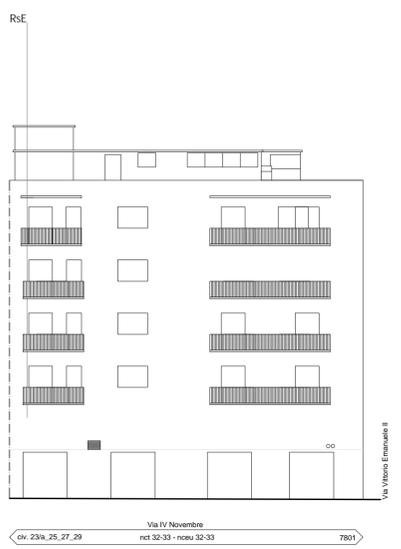

COMUNE DI ALGHERO
SETTORE IV URBANISTICA

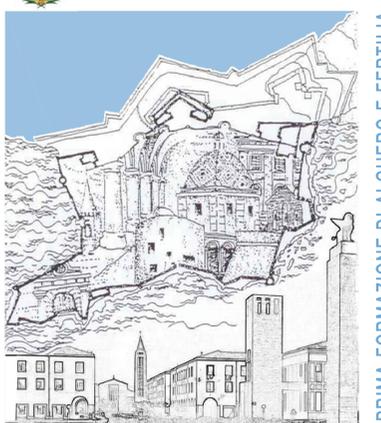

PIANO PARTICOLAREGGIATO DEL CENTRO DI ANTICA E PRIMA FORMAZIONE DI ALGHERO E FERTILIA

Elaborato tavola n. **6.78** **PROFILO REGOLATORE ISOLATO 78**

Progettista ARCH. GIOVANNANGELA FLORIS	
Collaboratrice ARCH. VALENTINA ISONI	
Progettazione Ufficio del Piano ARCH. GIULIANO COSSEDDU ARCH. PIAN. TER. ANGELO R. MANUNTA ING. VINCENZO SANNA	
Dirigente Settore Urbanistica ING. MICHELE FOIS	
Assessore all'Urbanistica EMILIANO PIRAS	Sindaco MARIO CONOCI
Data DICEMBRE 2022	Scala 1:200
Adozione C.C. N. 77	del 17/12/2018
Approvazione Def. C.C. N.	del
Det. Ass. Reg. Urb. N.	del
Pubb. BURAS N.	del