INQUADRAMENTO PLANIMETRICO ISOLATO

scala 1:5000

COMUNE DI ALGHERO
SETTORE IV URBANISTICA

Elaborato
tavola n. **6.88**

PROFILO REGOLATORE ISOLATO 88

Progettista:
ARCH. GIOVANNANGELA FLORIS

Collaboratrice:
ARCH. VALENTINA ISONI

Progettazione Uffico del Piano:
ARCH. EMILIANO COSSEDDU
ARCH. PARL TER. MAGDALENA MANJATX
ING. MICHAELI SAVAIN

Dirigente Settore Urbanistica:
ING. MICHELE FOIS

Assessore all'Urbanistica: Sindaco:
EMILIANO PIRAS MARIO CONOCI

Data: Scala:
DICEMBRE 2022 1:200

Adozione C. C. N. 77 del 17/12/2018

Approvazione Del. C.C. N. del

Cert. Ass. Pag. Urb. N. del

Fulb. BURAS N. del

PIANO PARTICOLAREGGIATO DEL CENTRO DI ANTICA E PRIMA FORMAZIONE DI ALGHERO E FERTILIA

STRALCIO PLANIMETRIA COPERTURE - STATO ATTUALE

STRALCIO PLANIMETRIA CATEGORIE DI INTERVENTO

SCALA 1:1000

LEGENDA

Stato di manutenzione
Buono
Sufficiente
Pessimo
Rudere

Perimetrazione del Centro di Antica e Prima Formazione
Isolato
Numero Isolato
Unità Edilizia d'Intervento
Numero Unità Edilizia d'Intervento
Fabbricati
Pertinenza

Interventi di conservazione
MS Manutenzione Straordinaria
RS Restauro Scientifico
R Restauro
RC Risanamento Conservativo

Interventi di riqualificazione
RqE1 Riqualificazione Edilizia
RqE2 Riqualificazione Edilizia
RqE3 Riqualificazione Edilizia

Interventi di ristrutturazione
RsE Ristrutturazione edilizia senza variazione di volume

Interventi di nuova costruzione
DR Demolizione e Ricostruzione con variazione di volume
NE Nuova Edificazione
D Demolizione senza ricostruzioni

Interventi di riqualificazione urbanistica
RU1 Riqualificazione Urbanistica
RU2 Riqualificazione Urbanistica
RU3 Riqualificazione Urbanistica

Limite massimo entro il quale deve insistere l'area di sedime del nuovo fabbricato

Interventi di riqualificazione ambientale
RA Riqualificazione Ambientale

Aree di Intervento Unitario
Nuova Edificazione
Demolizione e Ricostruzione
Sopraelevazione/ampliamento

Prescrizioni
Elementi da conservare
Elementi da modificare o sostituire
Elementi tollerati
Elementi da eliminare

STATO DI FATTO

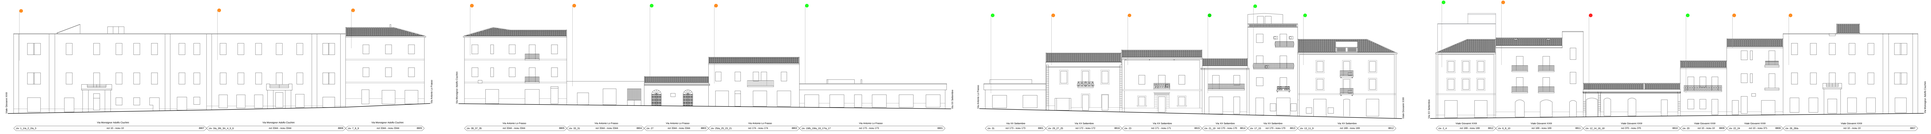
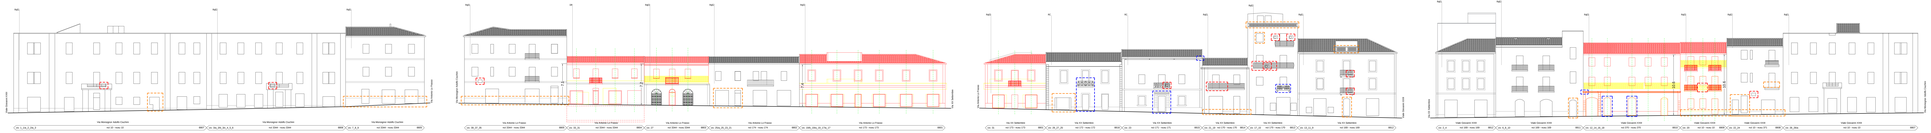
PROGETTO