INQUADRAMENTO PLANIMETRICO ISOLATO

scala 1:5000

COMUNE DI ALGHERO
ESTENDI LA CONOSCENZA

PIANO PARTICOLAREGGIATO DEL CENTRO DI ANTICA E PRIMA FORMAZIONE DI ALGHERO E FERTILIA

Elaborato
tavola n. **6.105**

PROFILO REGOLATORE ISOLATO 105

Progettista
ARCH. GIOVANNANGELA FLORIS

Collaboratrice
ARCH. VALENTINA BONI

Progettazione Ufficio del Piano
ARCH. GIULIANO COSSEDDU
ARCH. PIANI, TER. ANGELO R. MANUNTA
ING. VINCENZO SANNA

Dirigente Settore Urbanistica
ING. MICHELE FOIS

Assessore all'Urbanistica
EMILIANO PIRAU

Sindaco
MARIO CONOCI

Data
DICEMBRE 2022

Scala
1:200

Adozione C.C. N. 77 del 17/12/2018

Approvazione Del C.C. N. del

Dir. Ass. Reg. Urb. N. del

Pubb. BURAS N. del

STRALCIO PLANIMETRIA COPERTURE - STATO ATTUALE

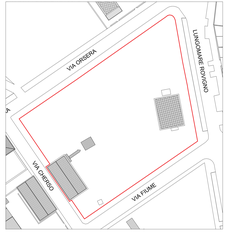

STRALCIO PLANIMETRIA CATEGORIE DI INTERVENTO

SCALA 1:1000

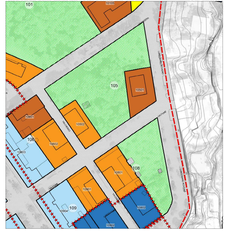

LEGENDA

Stato di manutenzione
Buono
Sufficiente
Pessimo
Rudere

Perimetrazione del Centro di Antica e Prima Formazione
Isolato
Numero Isolato
Unità Edilizia d'Intervento
Numero Unità Edilizia d'Intervento
Fabbricati
Pertinenza

Interventi di conservazione
MS Manutenzione Straordinaria
RS Restauro Scientifico
R Restauro
RC Risanamento Conservativo

Interventi di riqualificazione
RqE1 Riqualificazione Edilizia
RqE2 Riqualificazione Edilizia
RqE3 Riqualificazione Edilizia

Interventi di ristrutturazione
RsE Ristrutturazione edilizia senza variazione di volume

Interventi di nuova costruzione
DR Demolizione e Ricostruzione con variazione di volume
NE Nuova Edificazione
D Demolizioni senza ricostruzioni

Interventi di riqualificazione urbanistica
RU1 Riqualificazione Urbanistica
RU2 Riqualificazione Urbanistica
RU3 Riqualificazione Urbanistica
Limite massimo entro il quale deve insistere l'area di sedime del nuovo fabbricato

Interventi di riqualificazione ambientale
RA Riqualificazione Ambientale

Area di Intervento Unitario
Nuova Edificazione
Demolizione e Ricostruzione
Sopraelevazione/Ampliamento

Prescrizioni
Elementi da conservare
Elementi da modificare o sostituire
Elementi tollerati
Elementi da eliminare

STATO DI FATTO

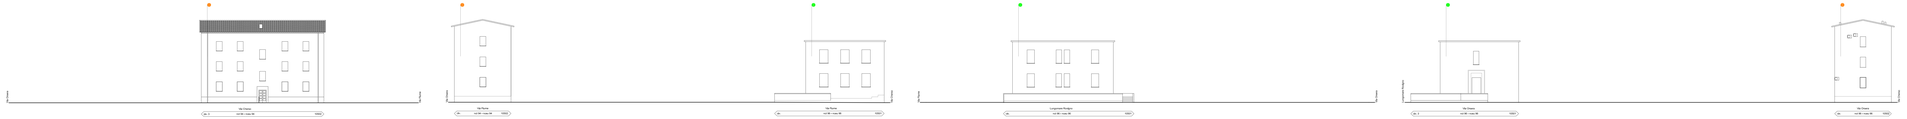
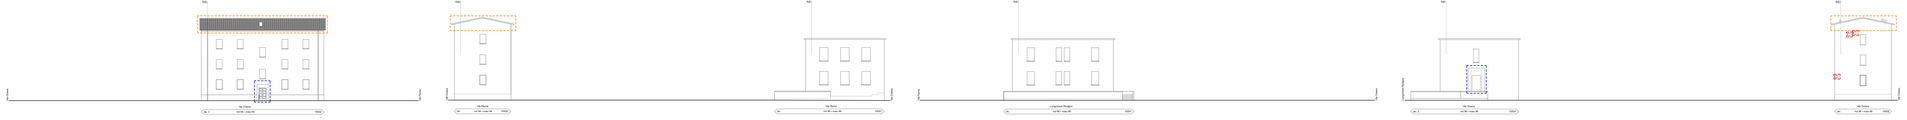
PROGETTO