



LEGENDA

Perimetrazione del Centro di Antica e Prima Formazione

STATO DI FATTO DEGLI SPAZI APERTI PUBBLICI

PAVIMENTAZIONI STRADALI E DELLE PIAZZE


- Lastricati a corriere di calcare locale e di trachite chiara - Tipo I
- Marciapiedi in masselli di cls - Tipo M
- Manto stradale in conglomerato bituminoso - Tipo N

AREE A VERDE PANCHINE FONTANE MONUMENTI

- Giardini e verde pubblico
- Alberature puntuali
- Monumenti
- Panchine
- Fontane, vasche
- Apparecchi di illuminazione

SPAZI PRIVATI

- Fabbricati e pertinenze
- Giardini e corti privati

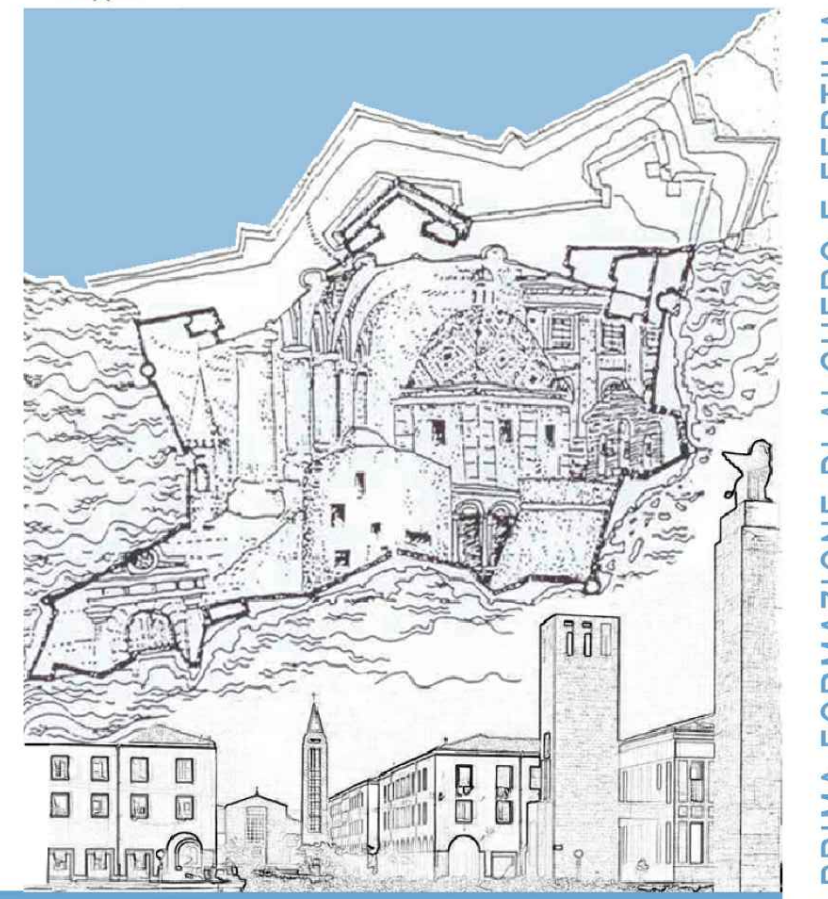

Elaborato
tavola n. **4.13F**

**ANALISI INSEDIATIVA
CARATTERISTICHE DEGLI SPAZI APERTI**

Progettista ARCH. GIOVANNANGELA FLORIS	
Progettazione Ufficio del Piano ARCH. GIULIANO COSSEDDU DOTT. ANGELO R. MANUNTA ING. VINCENZO SANNA	
Dirigente Settore Urbanistica ING. MICHELE FOIS	
Assessore all'Urbanistica EMILIANO PIRAS	Sindaco MARIO CONOCI
Data LUGLIO 2021	Scala 1:1000
Adozione C.C. N. 77	del 17/12/2018
Approvazione Def. C.C. N.	del
Det. Ass. Reg. Urb. N.	del
Pubb. BURAS N.	del