



**PIANO PER L'ELIMINAZIONE DELLE BARRIERE ARCHITETTONICHE**

**06.02 TAVOLA VIA LIDO**

Progettisti incaricati

**ARCH. MARIA COSTANZA CARTAMANTIGLIA**  
 Architetti Associati Piazze\_Cartamantiglia  
 capogruppo mandataria

**ARCH. GIOVANNANGELA FLORIS**  
 mandante


**PAESAGGISTA GABRIELLA CAPUCCI**  
 mandante

Responsabile Unico del Procedimento

**ING. ELISABETTA SPIGA**

PROGETTO DEFINITIVO  
 Dicembre 2024

DEBA

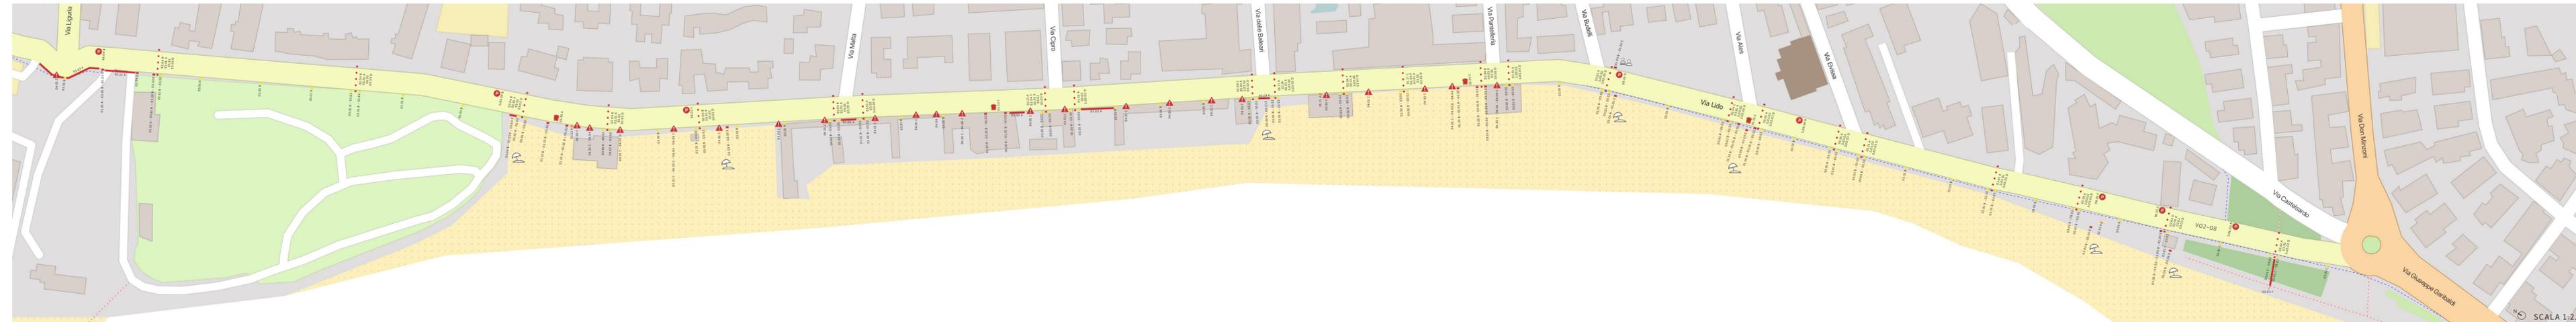

**Attrattori**

- Aree sosta
- Commercio
- Culto
- Cultura
- Istruzione
- Parchi e giardini
- Salute
- Servizi al cittadino
- Spiagge
- Sport
- Trasporti

**Criticità**

- Marciapiede o percorso pedonale
- Attraversamento pedonale
- Impianto semaforico
- Ostacolo
- Fermata trasporto pubblico
- Parcheggio disabili

**Tipologie criticità riscontrate**

- 01.10 Marciapiede o percorso con pista ciclabile non conforme.
- 01.11 Pavimentazione sconnessa.
- 01.14 Caditoia o griglia con fori >2 cm o longitudinali.
- 01.17 Marciapiede o percorso con raccordo non coerente.
- 02.04 Raccordo marciapiede-carreggiata non adeguato.
- 03.01 Segnaletica orizzontale non presente o non visibile.
- 03.02 Segnaletica verticale non presente.
- 03.03 Segnaletica tattilo-plantare non presente, non conforme o non coerente.
- 04.01 Ostacolo generico ancorato.
- 04.02 Ostacolo generico non ancorato.
- 04.04 Ostacolo costituito da arredo di attività commerciale o ricettiva.
- 04.06 Ostacolo costituito da occupazione da parte di veicoli.
- 05.01 Fermata con banchina non presente o non adeguata.
- 06.01 Parcheggio disabili non presente.
- 06.04 Parcheggio disabili privo di collegamento pedonale o con collegamento pedonale non adeguato.




V02-01



V02-02



V02-03

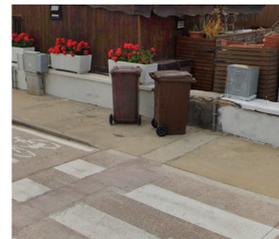

V02-04



V02-05



V02-06



V02-07



V02-08



A01 - I.C. 1 "San Giovanni Lido"