



PIANO PER L'ELIMINAZIONE DELLE BARRIERE ARCHITETTONICHE

06.04 TAVOLA VIA DON MINZONI

Progettisti incaricati

ARCH. MARIA COSTANZA CARTAMANTIGLIA
 Architetti Associati Piazza_Cartamantiglia
 capogruppo mandataria

ARCH. GIOVANNANGELA FLORIS
 mandante


PAESAGGISTA GABRIELLA CAPUCCI
 mandante

Responsabile Unico del Procedimento

ING. ELISABETTA SPIGA

PROGETTO DEFINITIVO
 Dicembre 2024

DEBA

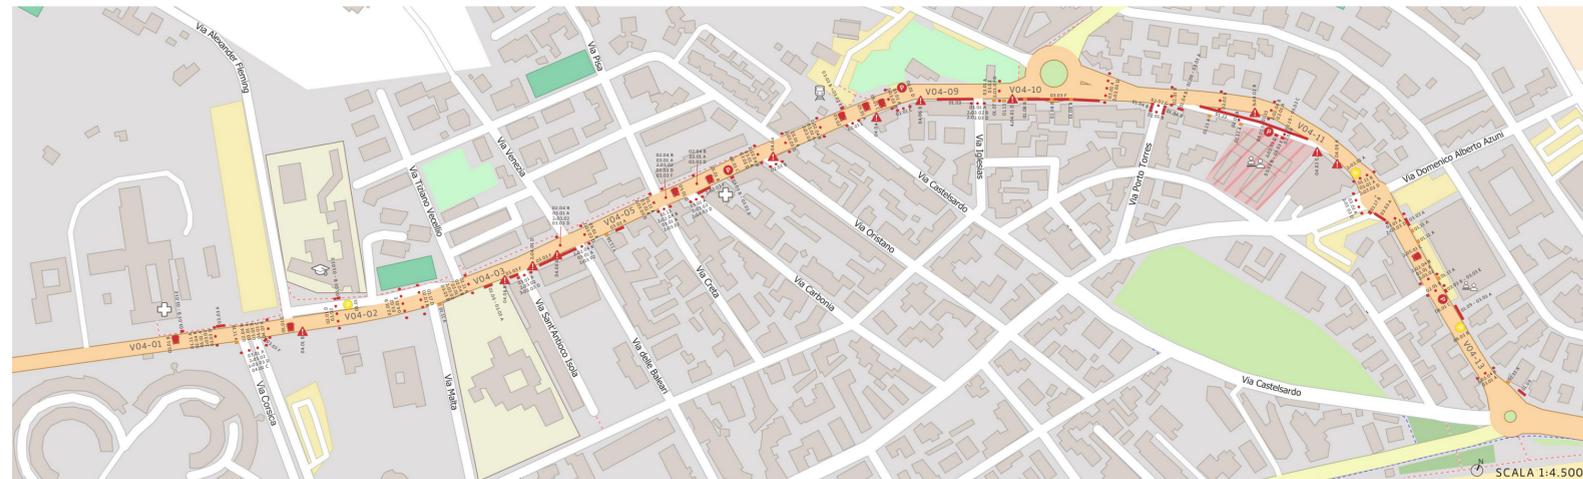

Attrattori

- Aree sosta
- Commercio
- Culto
- Cultura
- Istruzione
- Parchi e giardini
- Salute
- Servizi al cittadino
- Spiagge
- Sport
- Trasporti

Criticità

- Marciapiede o percorso pedonale
- Attraversamento pedonale
- Impianto semaforico
- Ostacolo
- Fermata trasporto pubblico
- Parcheggio disabili

Tipologie criticità riscontrate

- 01.02 Marciapiede o percorso con larghezza <90 cm.
- 01.04 Marciapiede o percorso con pendenza longitudinale >5%.
- 01.07 Marciapiede o percorso con pendenza trasversale >1%.
- 01.08 Marciapiede o percorso con contropendenza.
- 01.09 Marciapiede o percorso interrotto o con pendenze per passo carraio.
- 01.11 Pavimentazione sconnessa.
- 01.13 Chiusino, caditoia o griglia non a raso rispetto alla pavimentazione.
- 01.15 Dislivello raccordato solo da gradini.
- 01.17 Marciapiede o percorso con raccordo non coerente.
- 01.19 Scala priva di marca gradino.
- 01.22 Parapetto assente.
- 02.01 Attraversamento pedonale non presente o non adeguato.
- 02.02 Attraversamento pedonale in posizione non coerente o pericolosa.
- 02.04 Raccordo marciapiede-carreggiata non adeguato.
- 03.01 Segnaletica orizzontale non presente o non visibile.
- 03.02 Segnaletica verticale non presente.
- 03.03 Segnaletica tattilo-plantare non presente, non conforme o non coerente.
- 04.01 Ostacolo generico ancorato.
- 04.02 Ostacolo generico non ancorato.
- 04.04 Ostacolo costituito da arredo di attività commerciale o ricettiva.
- 04.06 Ostacolo costituito da occupazione da parte di veicoli.
- 04.07 Ostacolo costituito da vegetazione.
- 05.01 Fermata con banchina non presente o non adeguata.
- 05.02 Fermata in posizione non coerente o pericolosa.
- 06.01 Parcheggio disabili non presente.
- 06.03 Parcheggio disabili con dimensioni non conformi.



V04-01



V04-02



V04-03



V04-04



V04-05



V04-06



V04-07



V04-08



V04-09



V04-10



V04-11



V04-12



V04-13