

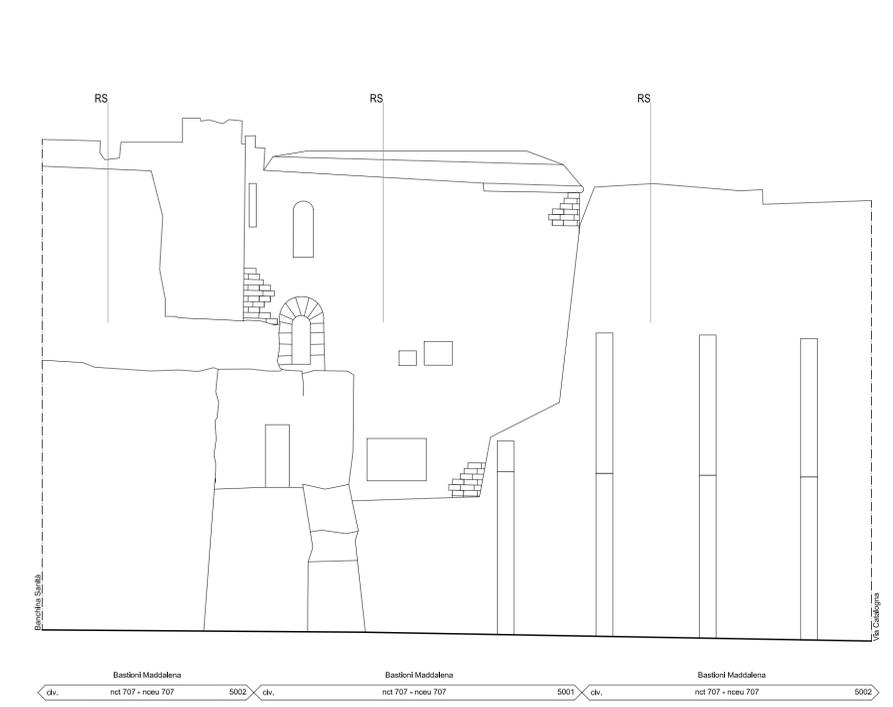
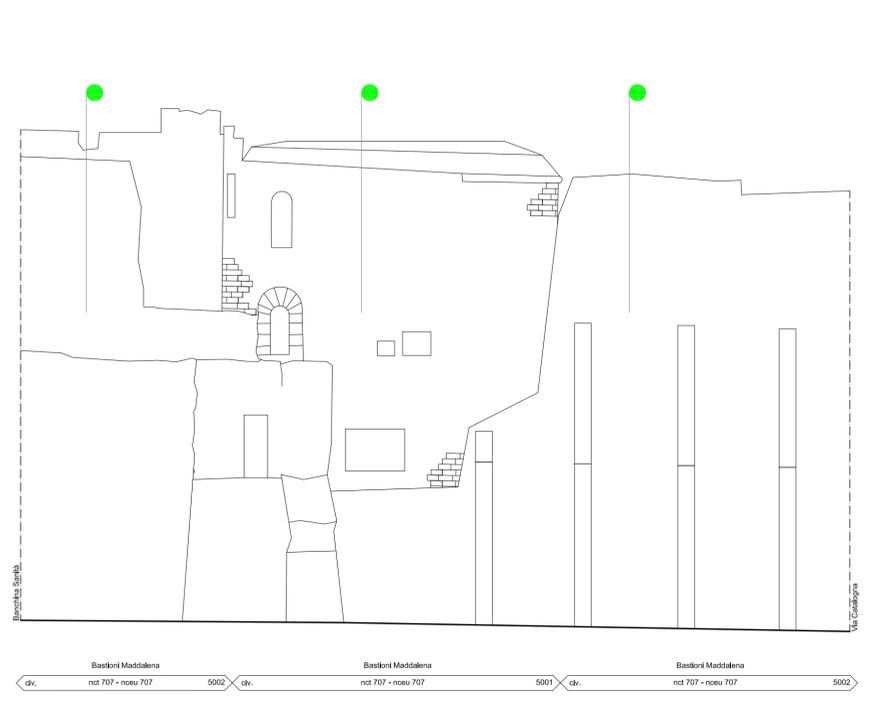
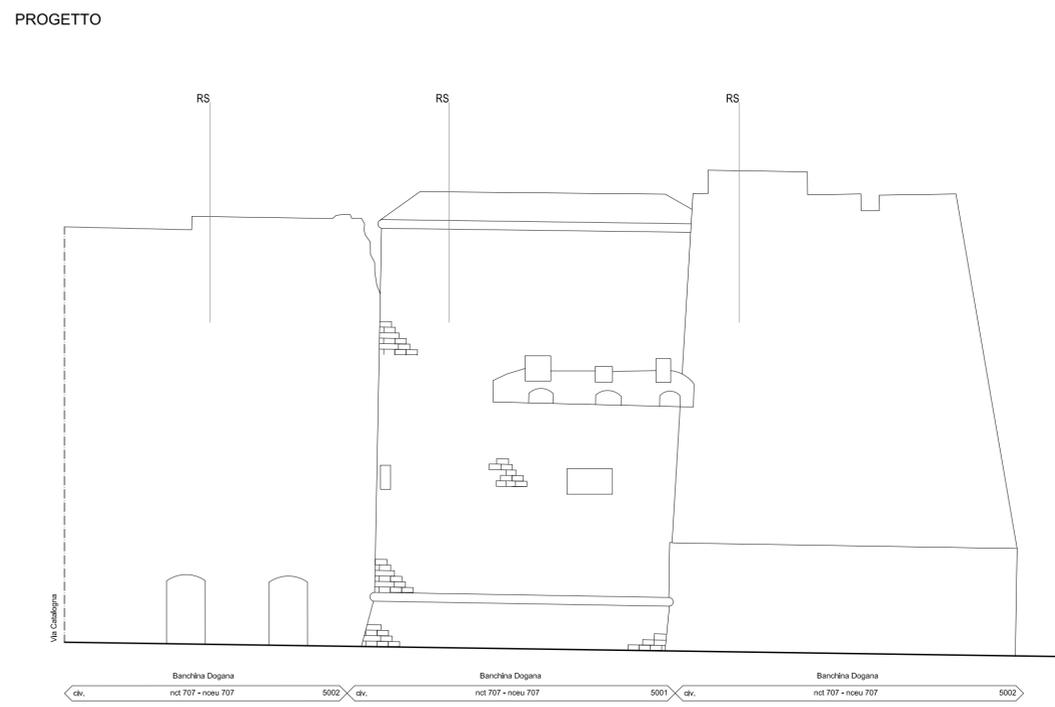


- LEGENDA**
- Stato di manutenzione**
 - Buono (Green dot)
 - Sufficiente (Orange dot)
 - Pessimo (Red dot)
 - Rudere (Grey dot)
 - Perimetrazione del Centro di Antica e Prima Formazione** (Red dashed line)
 - Isolato** (Black outline)
 - Numero Isolato** (n. in circle)
 - Unità Edilizia d'Intervento** (Black outline)
 - Numero Unità Edilizia d'Intervento** (n. in square)
 - Fabbricati** (Grey fill)
 - Pertinenza** (White fill)
 - Interventi di conservazione**
 - MS Manutenzione Straordinaria (Dark grey fill)
 - RS Restauro Scientifico (Blue fill)
 - R Restauro (Light blue fill)
 - RC Risanamento Conservativo (Lightest blue fill)
 - Interventi di riqualificazione**
 - RqE1 Riqualificazione Edilizia (Orange fill)
 - RqE2 Riqualificazione Edilizia (Light orange fill)
 - RqE3 Riqualificazione Edilizia (Lightest orange fill)
 - Interventi di ristrutturazione**
 - RsE Ristrutturazione edilizia senza variazione di volume (Yellow fill)
 - Interventi di nuova costruzione**
 - DR Demolizione e Ricostruzione con variazione di volume (Purple fill)
 - NE Nuova Edificazione (Dark purple fill)
 - D Demolizioni senza ricostruzioni (Red fill)
 - Interventi di riqualificazione urbanistica**
 - RU1 Riqualificazione Urbanistica (Dark green fill)
 - RU2 Riqualificazione Urbanistica (Medium green fill)
 - RU3 Riqualificazione Urbanistica (Light green fill)
 - Limite massimo entro il quale deve insistere l'area di sedime del nuovo fabbricato** (Black dashed line)
 - Interventi di riqualificazione ambientale**
 - RA Riqualificazione Ambientale (Green hatched fill)
 - Prescrizioni**
 - Elementi da conservare (Blue dashed outline)
 - Elementi da modificare o sostituire (Orange dashed outline)
 - Elementi tollerati (Green dashed outline)
 - Elementi da eliminare (Red dashed outline)
 - Area di Intervento Unitario** (Red stars)
 - Nuova Edificazione** (White fill)
 - Demolizione e Ricostruzione** (Grey hatched fill)
 - Sopraelevazione/Ampliamento** (Grey hatched fill)

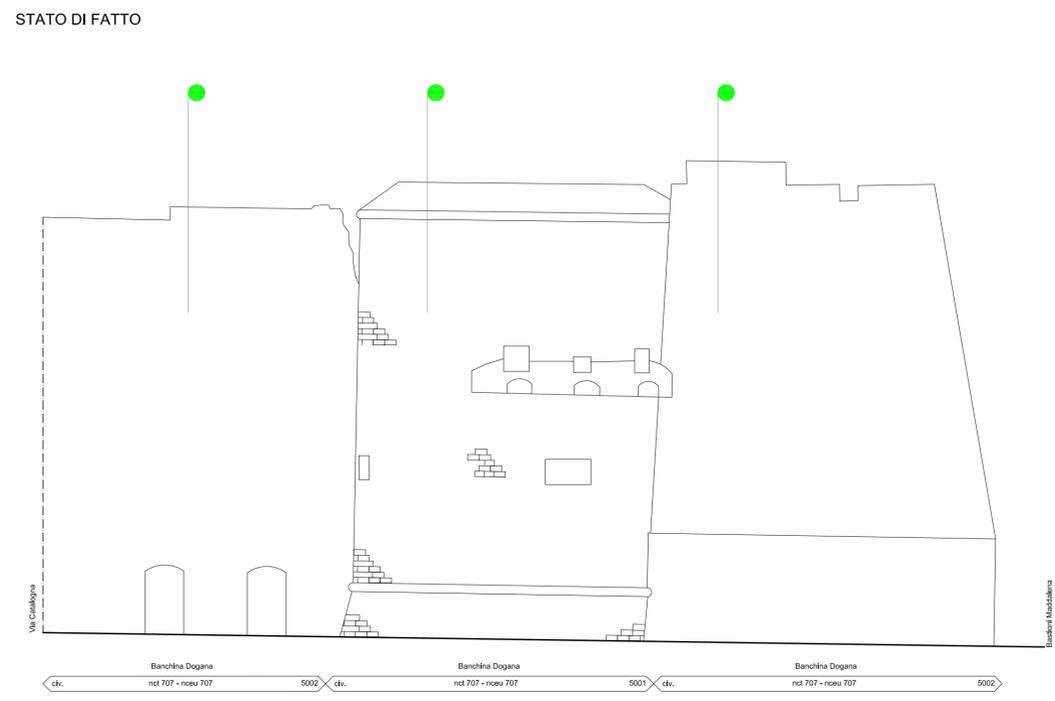

COMUNE DI ALGERO
SETTORE URBANISTICA

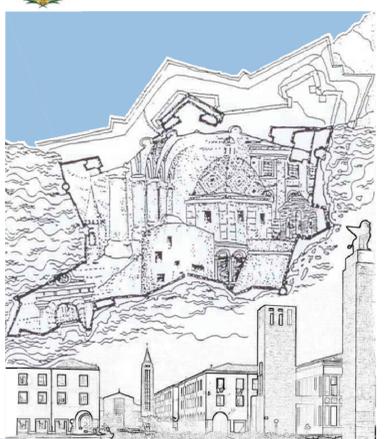

PIANO PARTICOLAREGGIATO DEL CENTRO DI ANTICA E PRIMA FORMAZIONE DI ALGERO E FERTILIA

Elaborato tavola n. **6.50**

PROFILO REGOLATORE ISOLATO 50

Progettista
ARCH. GIOVANNANGELA FLORIS

Gruppo di Lavoro
ARCH. GIULIANO COSSEDDU
ARCH. VALENTINA ISONI
ING. RAIMONDO PINNA

Progettazione Ufficio del Piano
ARCH. BALDASSARRE RIU
DOTT. ALFREDO CURCURUTO
DOTT. ANGELO R. MANUNTA
GEOM. FRANCO CHERCHI

Dirigente Settore Urbanistica
GUIDO CALZIA

Assessore all'Urbanistica
ING. ALESSANDRO BALZANI

Sindaco
MARIO BRUNO

Data
APRILE 2018

Scala
1:200

Adozione C.C. N. _____ del _____

Approvazione Def. C.C. N. _____ del _____

Def. Ass. Reg. Urb. N. _____ del _____

Pubb. BURAS N. _____ del _____