

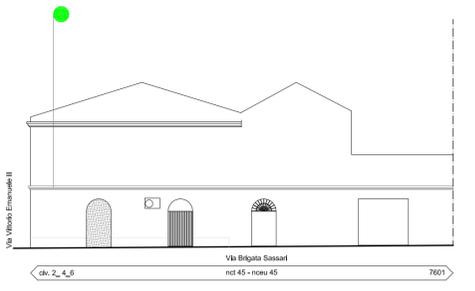
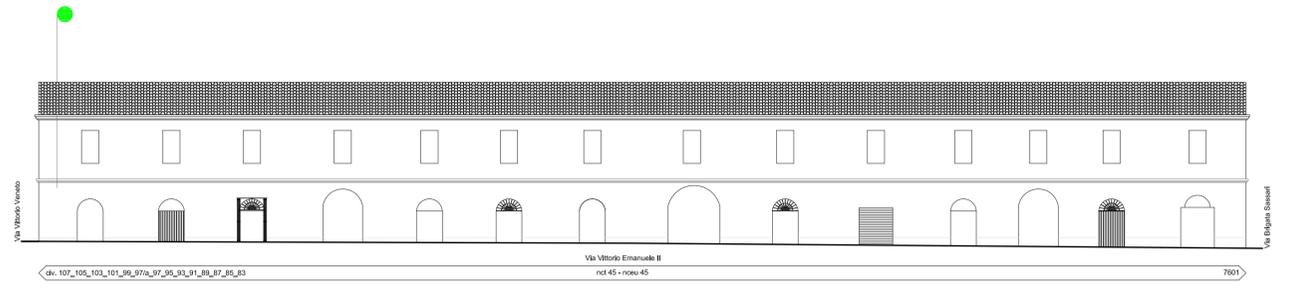
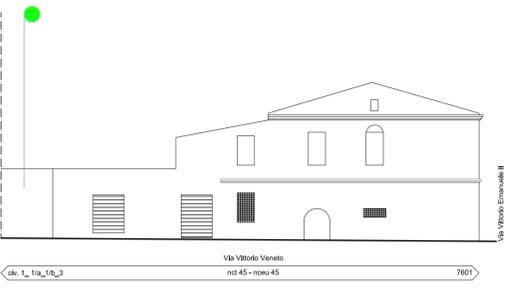
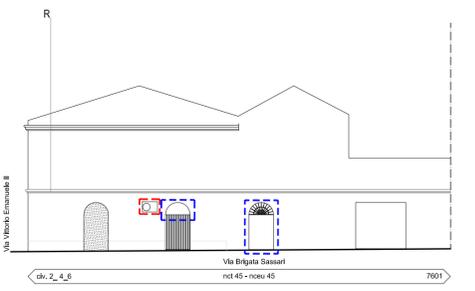


- LEGENDA**
- Stato di manutenzione**
 - Buono (Green circle)
 - Sufficiente (Orange circle)
 - Pessimo (Red circle)
 - Rudere (Grey circle)
 - Perimetrazione del Centro di Antica e Prima Formazione** (Red dashed line)
 - Isolato** (Black outline)
 - Numero Isolato** (n. in circle)
 - Unità Edilizia d'Intervento** (Black outline)
 - Numero Unità Edilizia d'Intervento** (n. in square)
 - Fabbricati** (White fill)
 - Pertinenza** (White fill)
 - Interventi di conservazione**
 - MS Manutenzione Straordinaria (Dark grey)
 - RS Restauro Scientifico (Blue)
 - R Restauro (Light blue)
 - RC Risanamento Conservativo (Light blue)
 - Interventi di riqualificazione**
 - RqE1 Riqualificazione Edilizia (Brown)
 - RqE2 Riqualificazione Edilizia (Orange)
 - RqE3 Riqualificazione Edilizia (Light purple)
 - Interventi di ristrutturazione**
 - RsE Ristrutturazione edilizia senza variazione di volume (Yellow)
 - Interventi di nuova costruzione**
 - DR Demolizione e Ricostruzione con variazione di volume (Purple)
 - NE Nuova Edificazione (Dark purple)
 - D Demolizioni senza ricostruzioni (Red)
 - Interventi di riqualificazione urbanistica**
 - RU1 Riqualificazione Urbanistica (Dark green)
 - RU2 Riqualificazione Urbanistica (Green)
 - RU3 Riqualificazione Urbanistica (Light green)
 - Limite massimo entro il quale deve insistere l'area di sedime del nuovo fabbricato** (Black dashed line)
 - Interventi di riqualificazione ambientale**
 - RA Riqualificazione Ambientale (Grey hatched)
 - Arete di Intervento Unitario** (Red hatched)
 - Nuova Edificazione** (White hatched)
 - Demolizione e Ricostruzione** (Black hatched)
 - Sopraelevazione/Ampliamento** (Grey hatched)
 - Prescrizioni**
 - Elementi da conservare (Blue dashed outline)
 - Elementi da modificare o sostituire (Orange dashed outline)
 - Elementi tollerati (Green dashed outline)
 - Elementi da eliminare (Red dashed outline)


STATO DI FATTO

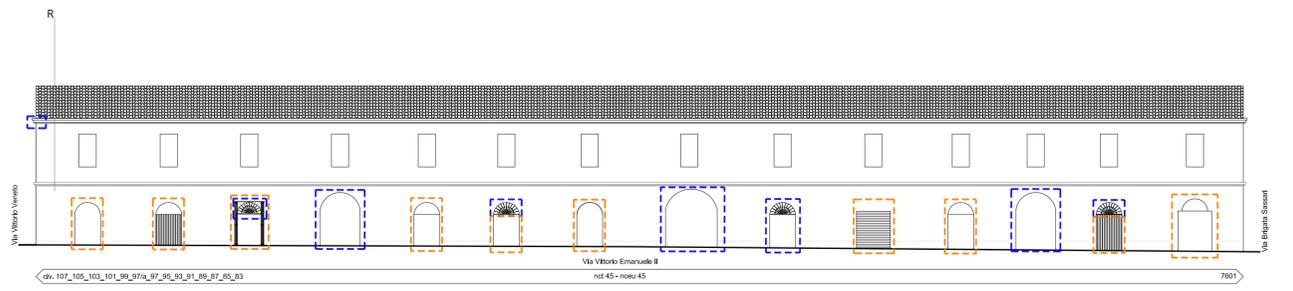

PROGETTO

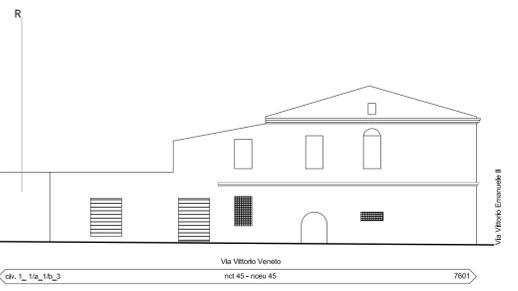

COMUNE DI ALGERO
SETTORE I URBANISTICA

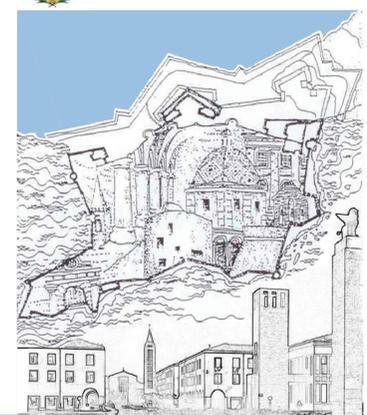

PIANO PARTICOLAREGGIATO DEL CENTRO DI ANTICA E PRIMA FORMAZIONE DI ALGERO E FERTILIA

Elaborato tavola n. **6.76**

PROFILO REGOLATORE ISOLATO 76

Progettista
ARCH. GIOVANNANGELA FLORIS

Gruppo di Lavoro
ARCH. GIULIANO COSSEDDU
ARCH. VALENTINA ISONI
ING. RAIMONDO PINNA

Progettazione Ufficio del Piano
ARCH. BALDASSARRE RIU
DOTT. ALFREDO CURCURITO
DOTT. ANGELO R. MANUNTA
GEOM. FRANCO CHERCHI

Dirigente Settore Urbanistica
GUIDO CALZIA

Assessore all'Urbanistica
ING. ALESSANDRO BALZANI

Sindaco
MARIO BRUNO

Data
APRILE 2018

Scala
1:200

Adozione C.C. N.	del
Approvazione Def. C.C. N.	del
Det. Ass. Reg. Urb. N.	del
Pubb. BURAS N.	del