Basemap

- Ambito urbano
- Ambito edilizio
- Strada principale
- Strada secondaria
- Strada forestale o agricola
- Pista ciclabile
- Percorso pedonale
- Pineta
- Terreno agricolo
- Prato
- Sabbia
- Parco
- Campo sportivo
- Centro sportivo
- Cimitero
- Edificio
- Parcheggio
- Zona residenziale

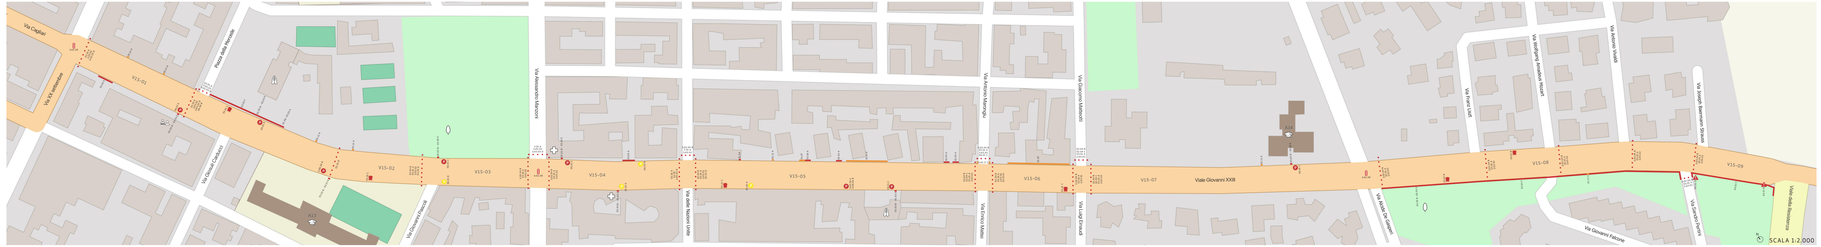

Attrattori

- Aree sosta
- Commercio
- Culto
- Cultura
- Istruzione
- Parchi e giardini
- Salute
- Servizi al cittadino
- Spiagge
- Sport
- Trasporti

Criticità

- Marciapiede o percorso pedonale
- Attraversamento pedonale
- Impianto semaforico
- Ostacolo
- Fermata trasporto pubblico
- Parcheggio disabili

- Priorità alta
- Priorità media
- Priorità bassa

Tipologie criticità riscontrate

01.04 Marciapiede o percorso con pendenza longitudinale >5%.
01.07 Marciapiede o percorso con pendenza trasversale >1%.
01.09 Marciapiede o percorso interrotto o con pendenze per passo carraio.
01.11 Pavimentazione sconnessa.
01.17 Marciapiede o percorso con raccordo non coerente.
02.01 Attraversamento pedonale non presente o non adeguato.
02.04 Raccordo marciapiede-carreggiata non adeguato.
02.09 Impianto semaforico privo di dispositivo di segnalazione acustica e prenotazione.
03.01 Segnaletica orizzontale non presente o non visibile.
03.02 Segnaletica verticale non presente.
03.03 Segnaletica tattilo-plantare non presente, non conforme o non coerente.
04.01 Ostacolo generico ancorato.
04.02 Ostacolo generico non ancorato.
04.06 Ostacolo costituito da occupazione da parte di veicoli.
05.01 Fermata con banchina non presente o non adeguata.
06.01 Parcheggio disabili non presente.
06.03 Parcheggio disabili con dimensioni non conformi.
06.04 Parcheggio disabili privo di collegamento pedonale o con collegamento pedonale non adeguato.

V15-01

V15-02

V15-03

V15-04

V15-05

A13 - I.C. 2 "Maria Immacolata"

V15-06

V15-07

V15-08

V15-09

A14 - Nido Comunale

Credits
La cartografia utilizzata è OpenStreetMap. I.e foto, ad eccezione di quelle in cui viene specificato l'autore, sono realizzate dall'RTP. I Tutti i testi sono editati con la Font ad Alta Leggibilità biancoenero* di biancoenero edizioni srl, disegnata da Umberto Mischi e disponibile gratuitamente per chi ne fa un uso non commerciale. www.biancoeneroedizioni.com

COMUNE DI ALGHERO
SETTORE 4 - Pianificazione e Valorizzazione Territoriale e Ambientale
Ambiente, Urbanistica, Tutela del Paesaggio, Edilizia Privata, Demanio e Patrimonio
SERVIZIO URBANISTICA

PIANO PER L'ELIMINAZIONE DELLE BARRIERE ARCHITETTONICHE

06.15 TAVOLA VIALE GIOVANNI XXIII

Progettisti incaricati

ARCH. MARIA COSTANZA CARTAMANTIGLIA
Architetti Associati Piazze_Cartamantiglia
capogruppo mandataria

ARCH. GIOVANNANGELA FLORIS
mandante

PAESAGGISTA GABRIELLA CAPUCCI
mandante

Responsabile Unico del Procedimento

ING. ELISABETTA SPIGA

PROGETTO DEFINITIVO
Dicembre 2024

Gabriella Capucci
11.12.2024 00:32:52 GMT+02:0

Floris Giovannangela
Ordine degli Architetti Sassari
Architetto
11.12.2024 08:08:4
GMT+02:00

Firmato digitalmente da
Maria Costanza Cartamantiglia
CN = Cartamantiglia Maria Costanza
C = IT
Data e ora della firma: 10/12/2024 22:52:32

PEBA