


### Basemap

- Ambito urbano
- Ambito edilizio
- Strada principale
- Strada secondaria
- Strada forestale o agricola
- Pista ciclabile
- Percorso pedonale
- Pineta
- Terreno agricolo
- Prato
- Sabbia
- Parco
- Campo sportivo
- Centro sportivo
- Cimitero
- Edificio
- Parcheggio
- Zona residenziale

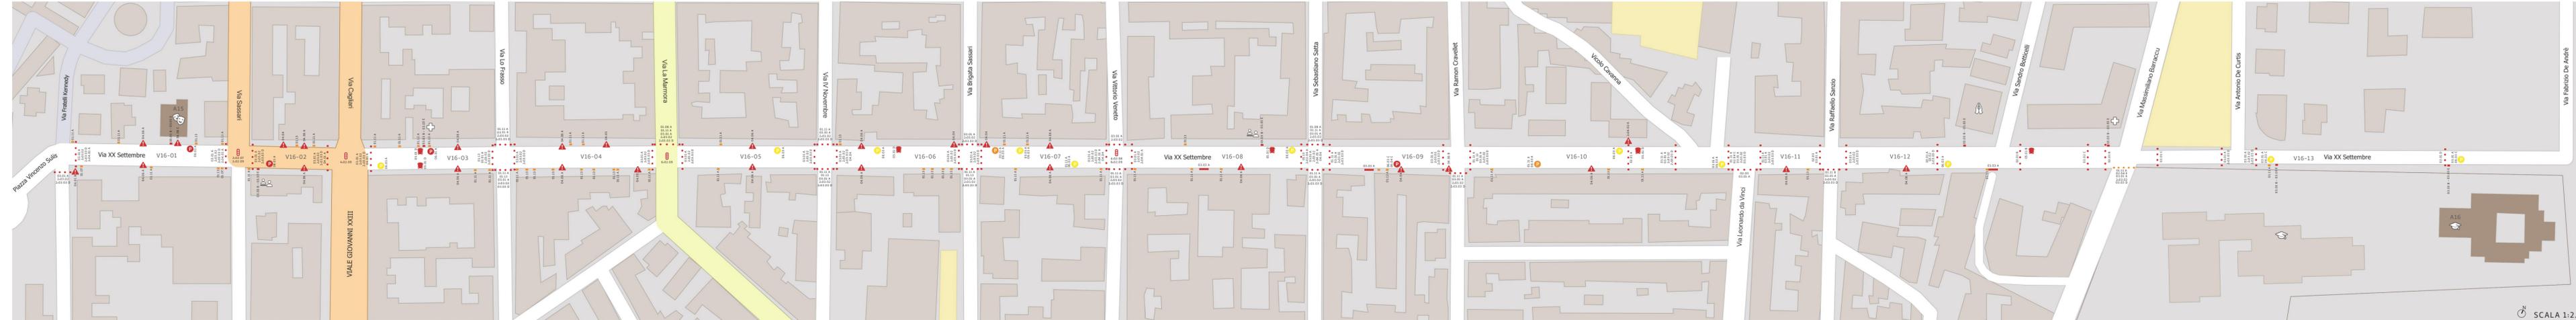

### Attrattori

- P Aree sosta
- C Commercio
- A Culto
- C Cultura
- I Istruzione
- P Parchi e giardini
- S Salute
- S Servizi al cittadino
- S Spiagge
- S Sport
- T Trasporti

### Criticità

- Marciapiede o percorso pedonale
- Attraversamento pedonale
- B Impianto semaforico
- ▲ Ostacolo
- Fermata trasporto pubblico
- P Parcheggio disabili

### Tipologie criticità riscontrate

- 01.07 Marciapiede o percorso con pendenza trasversale >1%.
- 01.08 Marciapiede o percorso con contropendenza.
- 01.11 Pavimentazione sconnessa.
- 01.12 Pavimentazione sdrucciolevole.
- 01.13 Chiusino, caditoia o griglia non a raso rispetto alla pavimentazione.
- 02.01 Attraversamento pedonale non presente o non adeguato.
- 02.02 Attraversamento pedonale in posizione non coerente o pericolosa.
- 02.03 Attraversamento pedonale non ortogonale al marciapiede.
- 02.04 Raccordo marciapiede-carreggiata non adeguato.
- 02.07 Impianto semaforico non presente.
- 02.08 Impianto semaforico in posizione non coerente o non raggiungibile.
- 02.09 Impianto semaforico privo di dispositivo di segnalazione acustica e prenotazione.
- 03.01 Segnaletica orizzontale non presente o non visibile.
- 03.02 Segnaletica verticale non presente.
- 03.03 Segnaletica tattilo-plantare non presente, non conforme o non coerente.
- 04.01 Ostacolo generico ancorato.
- 04.02 Ostacolo generico non ancorato.
- 04.04 Ostacolo costituito da arredo di attività commerciale o ricettiva.
- 04.05 Ostacolo costituito da scalini di accesso a residenze o attività commerciali.
- 04.06 Ostacolo costituito da occupazione da parte di veicoli.
- 05.01 Fermata con banchina non presente o non adeguata.
- 06.01 Parcheggio disabili non presente.
- 06.03 Parcheggio disabili con dimensioni non conformi.
- 06.04 Parcheggio disabili privo di collegamento pedonale o con collegamento pedonale non adeguato.



V16-01



V16-02



V16-03



V16-04



V16-05



V16-06



V16-07



V16-08



V16-09



V16-10



V16-11



V16-12



V16-13



A15 - MACOR Museo del Corallo



A16 - I.C. 1 "Karol Wojtyła"



## PIANO PER L'ELIMINAZIONE DELLE BARRIERE ARCHITETTONICHE

### 06.16 TAVOLA VIA XX SETTEMBRE

Progettisti incaricati

**ARCH. MARIA COSTANZA CARTAMANTIGLIA**  
 Architetti Associati Piazze\_Cartamantiglia  
 capogruppo mandataria

**ARCH. GIOVANNANGELA FLORIS**  
 mandante

**PAESAGGISTA GABRIELLA CAPUCCI**  
 mandante

Responsabile Unico del Procedimento

**ING. ELISABETTA SPIGA**

DEBA