ALGHERO PIANO DEL COLORE CENTRO STORICO

TAVOLE DI ANALISI

MAPPATURA DEI MATERIALI
Via Gilbert Ferret

1.3.3

ALGHERO PIANO DEL COLORE CENTRO STORICO

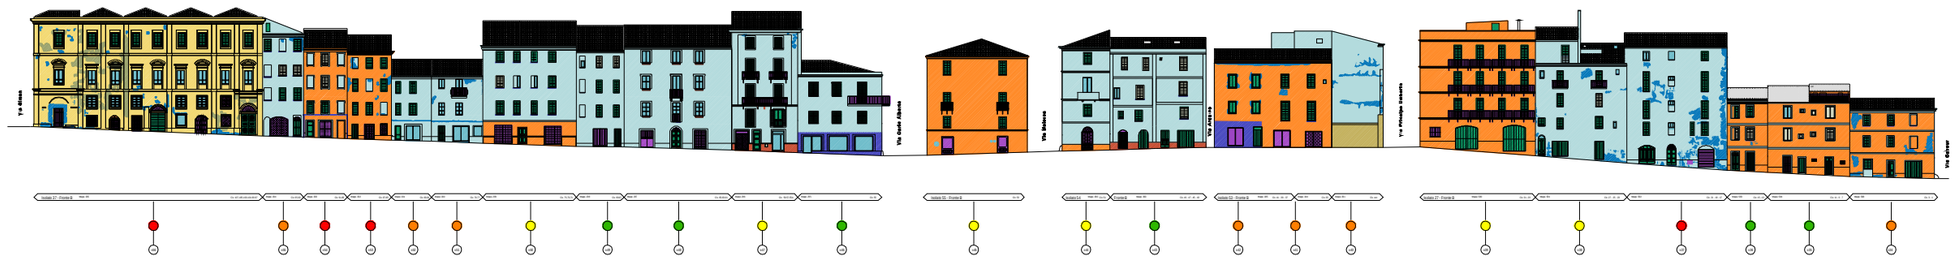

LEGENDA Mappatura dei Materiali

- Intonaco terre naturali su intonaco calce
- Intonaco sintetico su intonaco sintetico
- Intonaco sintetico su intonaco cementizio sintetico
- Intonaco a base calce
- Intonaco a base cementizio
- Intonaco a base cementizio sintetico
- Decorazioni a stonachi bugnati calce
- Decorazioni a stonachi bugnati cementizi
- Cornice
- Cornice
- Cornice
- Gronda, sottotetto
- Legno ad esterno
- Ferro
- Legno
- Legno
- Legno ad esterno

LEGENDA Stato di Conservazione

- Mancante
- Ammalorato
- Degrado
- Ottimo

LEGENDA dei fronti

- Prospetto A
- Prospetto B

MAPPATURA DEI MATERIALI

Via Gilbert Ferret

COORDINATORE	Arch. Giovannangela FLORIS	SINDACO	Marco TEDDE
PROGETTISTI	Arch. Marco VISCARO Geom. Andrea SALVATORE	ASSESSORE	Maurizio PIUSI
		DIRIGENTE	Arch. Vittorio LODDONI
Data Settembre 2008	Scala 1:100	FUNZIONARIO	Arch. Elisabetta BULLA

CITTÀ di ALGHERO