PIANO DI LOTTIZZAZIONE DI DUE UNITA' MINIME DI INTERVENTO

IN LOCALITA' " TAULERA " _ ALGHERO _

VARIANTE

PROPRIETARI : A _ RIGHI CAMILO _

B _ ELIA ROCCO DONATO

C _ CALAMEDU SILANOS SALVATORE

D _ DE MARCO ALFONSO, MICHELE, SALVATORE, ANNA, CARMELA _

E _ TILOCCA MARIA ANTONIETTA E FIGLI _

F _ TILOCCA PASQUALINA _

G _ TILOCCA RAIMONDO E ANNA PAOLA _

H _ ANEDDSIO PACIFICO

I _ TILOCCA PASQUALINA _

L _ TILOCCA TERESA VEDOVA NIOLU _

M _ TILOCCA BALZANI RAIMONDO _

N _ CARIA [illegible] PAOLA, ANGELA, TERESA

O _ TILOCCA BONARIA _

P _ BALDUZZI GIOVANNINA E LEOPOLDO _

Q _ COOPERATIVA EDILE SARDEGNA _

PROGETTISTI : PROF. ARCH. FERNANDO CLEMENTE

DOTT. ARCH. MARIA GELTRUDE SIRCA

ELABORATO : ZONIZZAZIONE _

4

_ SCALA : 1 / 500 _

ORDINE DEGLI ARCHITETTI PIANIFICATORI PAESAGGISTI E CONSERVATORI DELLA PROVINCIA DI SASSARI

ISCRIZIONE N. 000 DEL 1967

LEGENDA

- ZONE RESIDENZIALI
- ZONE DESTINATE ALL'EDILIZIA ECONOMICA
- ZONE DESTINATE AI SERVIZI SOCIALI
- ZONE DESTINATE AL VERDE ATTREZZATO
- PARCHEGGI
- EDIFICI AD UN PIANO
- EDIFICI A DUE PIANI
- EDIFICI A TRE PIANI
- EDIFICI A QUATTRO PIANI
- EDIFICI A SEI PIANI

_ NOTA : LA DISTRIBUZIONE VOLUMETRICA HA VALORE INDICATIVO _ NELLE ZONE RESIDENZIALI SI E' LIBERI, COME NELLE ALTRE, DI DISPORRE IL VOLUME EDIFICABILE SECONDO LE PROPRIE ESIGENZE.

UNITA' «A» = mq 28095

TOTALE = mq 59165

UNITA' «B» = mq 31070

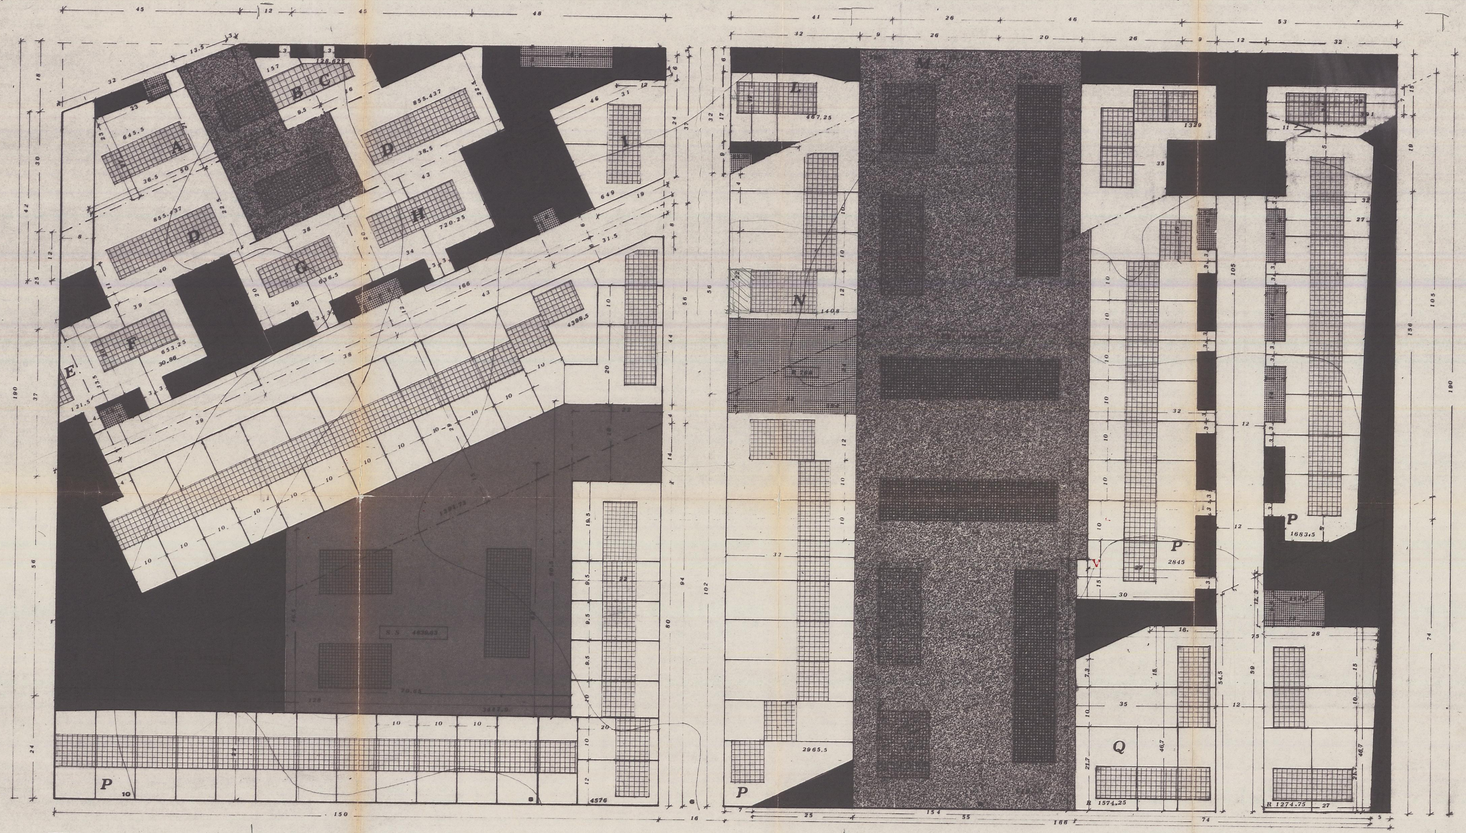

A	mq. 1291	E	mq 243	I	mq 1298	O	mq 782
B	mq 314	F	mq 1306.5	L	mq 934.5	P	mq (8850 + 16879) = 25729
C	mq 257.25	G	mq 1273	M	mq 137.5	Q	mq 5698
D	mq 3421.75	H	mq 1440.5	N	mq (8400 + 6639) = 15039	R	(mq 470)

— · — · — limite di proprieta'

SCALA 1 : 500