


**ALGERO**  
**PIANO DI LOTTIZZAZIONE IN**  
**REGIONE "CARRABUFFAS"**


Mappa di riferimento in scala 1:50000  
 25/02/2002  
 Dott. Architetto  
 P. BASSANO

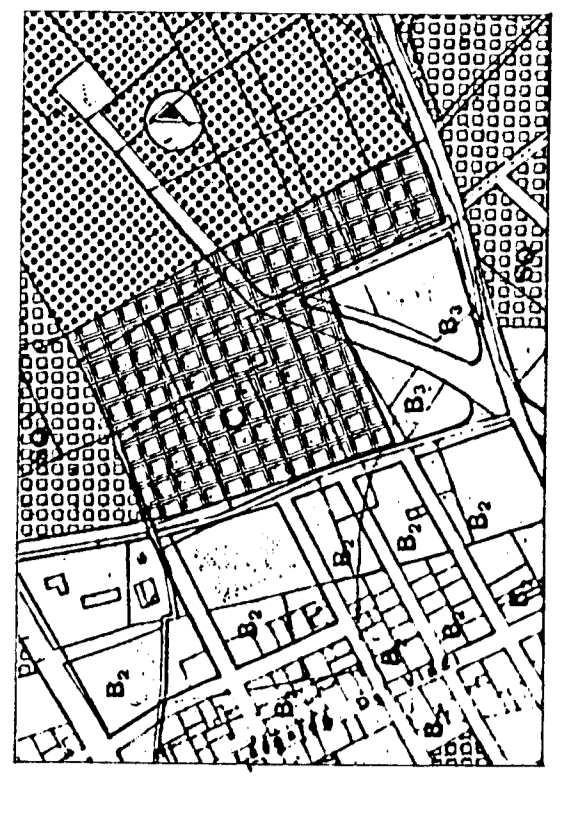

**11**


**TIPOLOGIE EDILIZIE**  
 P. 2.1.1. - R.A.S. N. 539/2.3. D. 0.4. 2002  
 1:500

COMITANTI:  
 SIGG. BRAU MARCO GEBLINO E P.U.  
 PROGETTISTA:  
 ARCH. PATTALIS PIER FRANCO  
 COLLABORATORE:  
 GEOM. CANU PAOLO

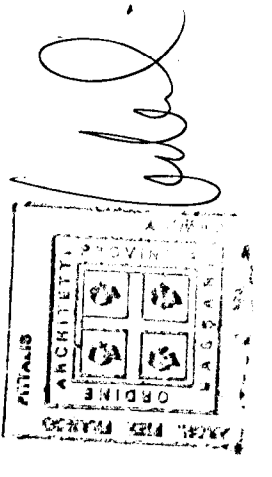


DATA: 15-01-84 AGG.: 15-05-85 22-09-2002


**Rpa-2**

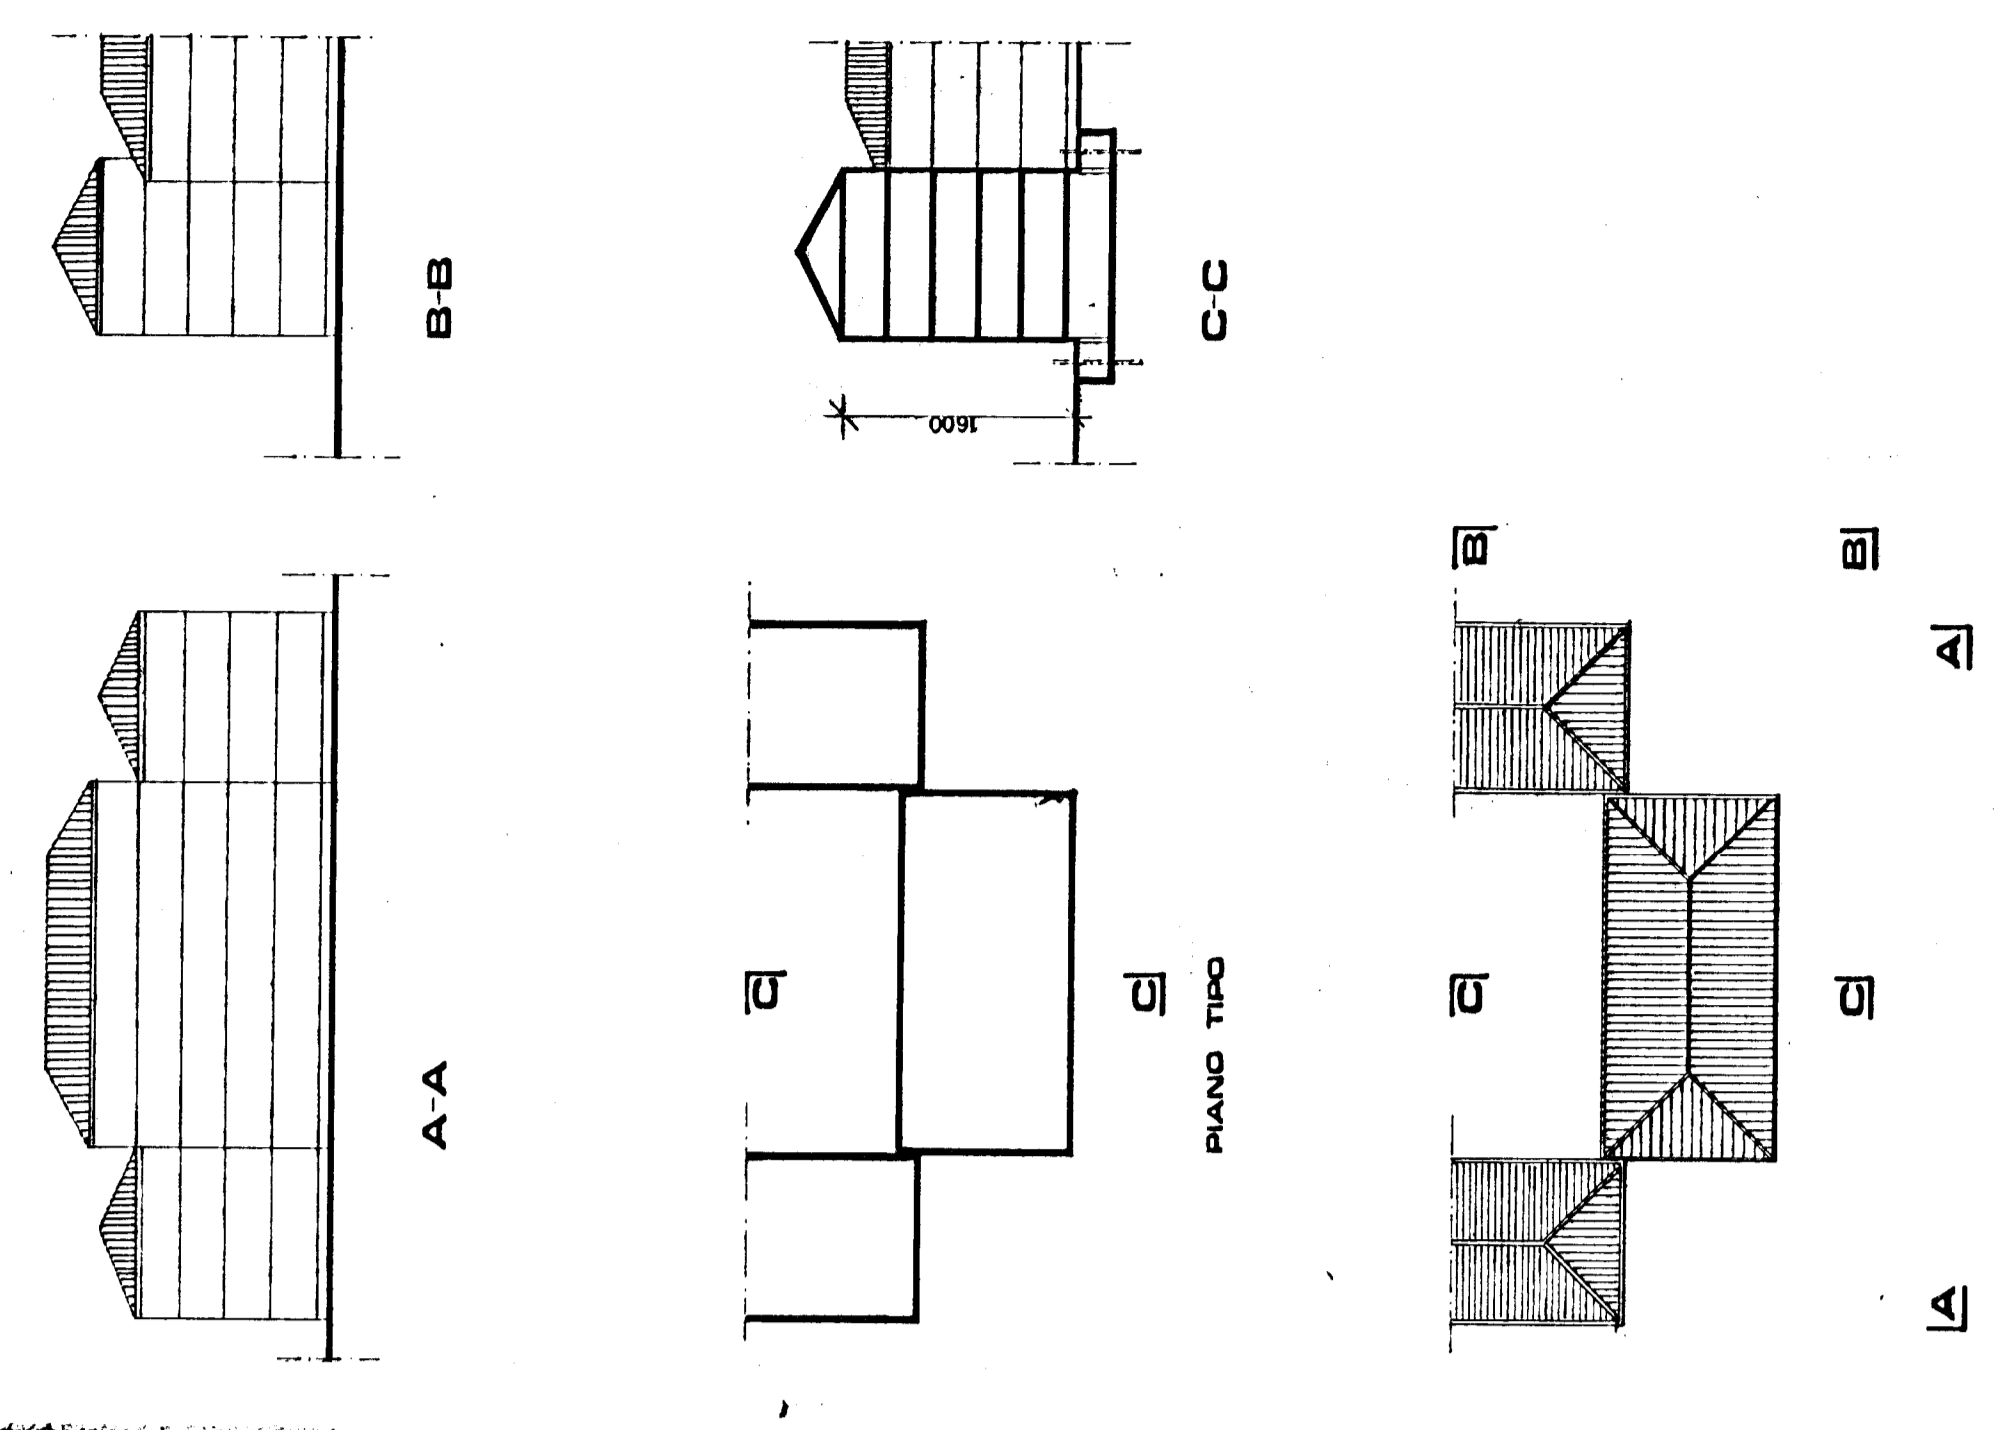


**Rpa-1**

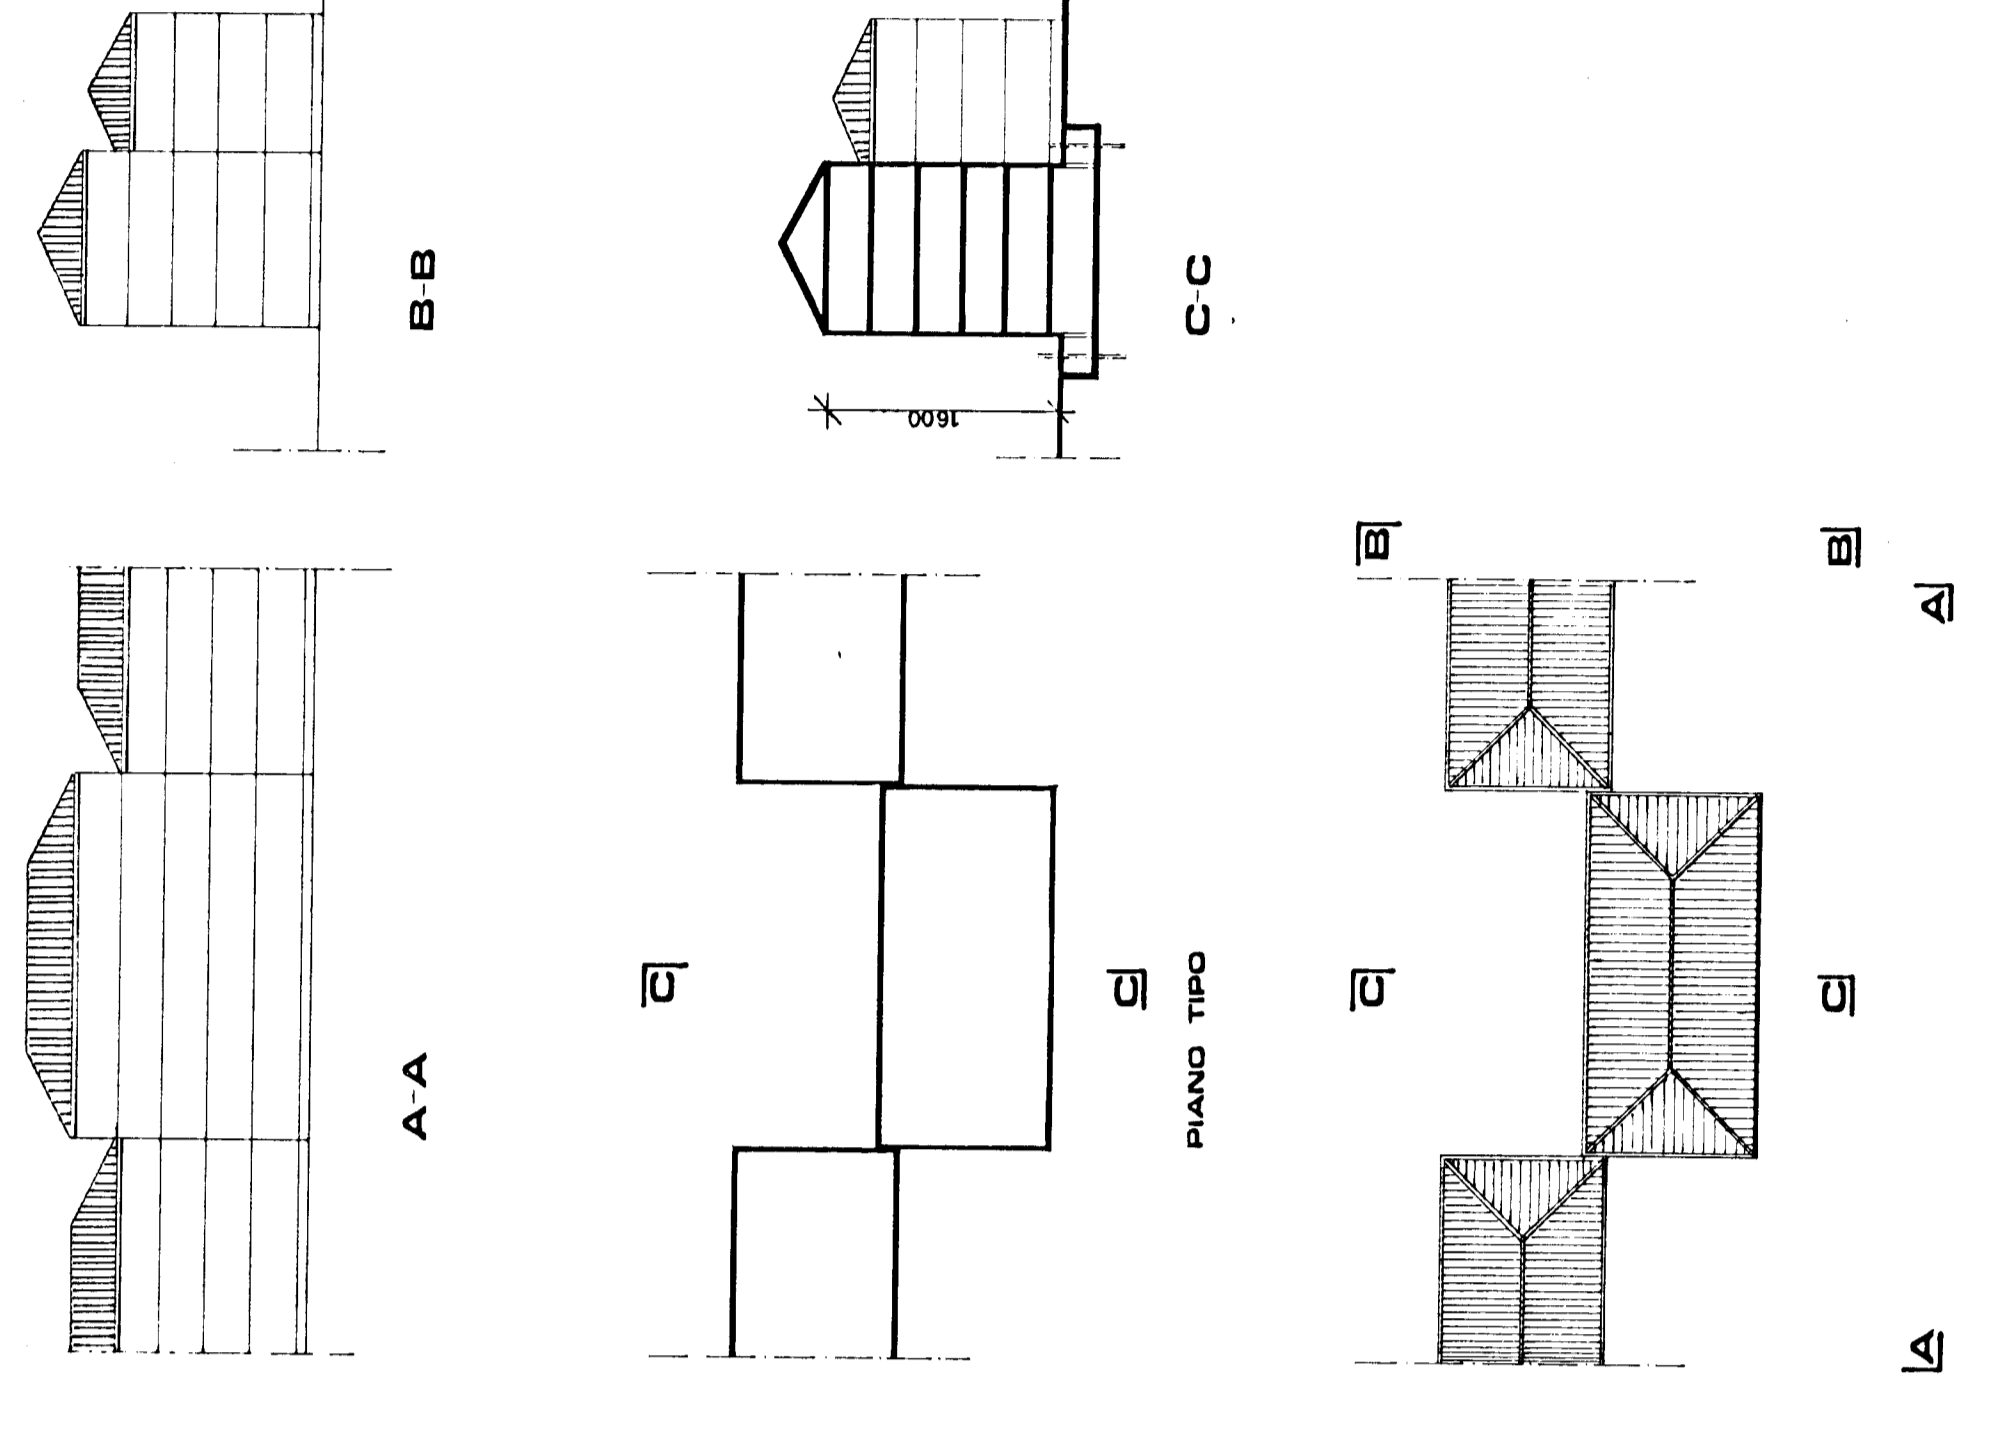

**Rb-Rpb**

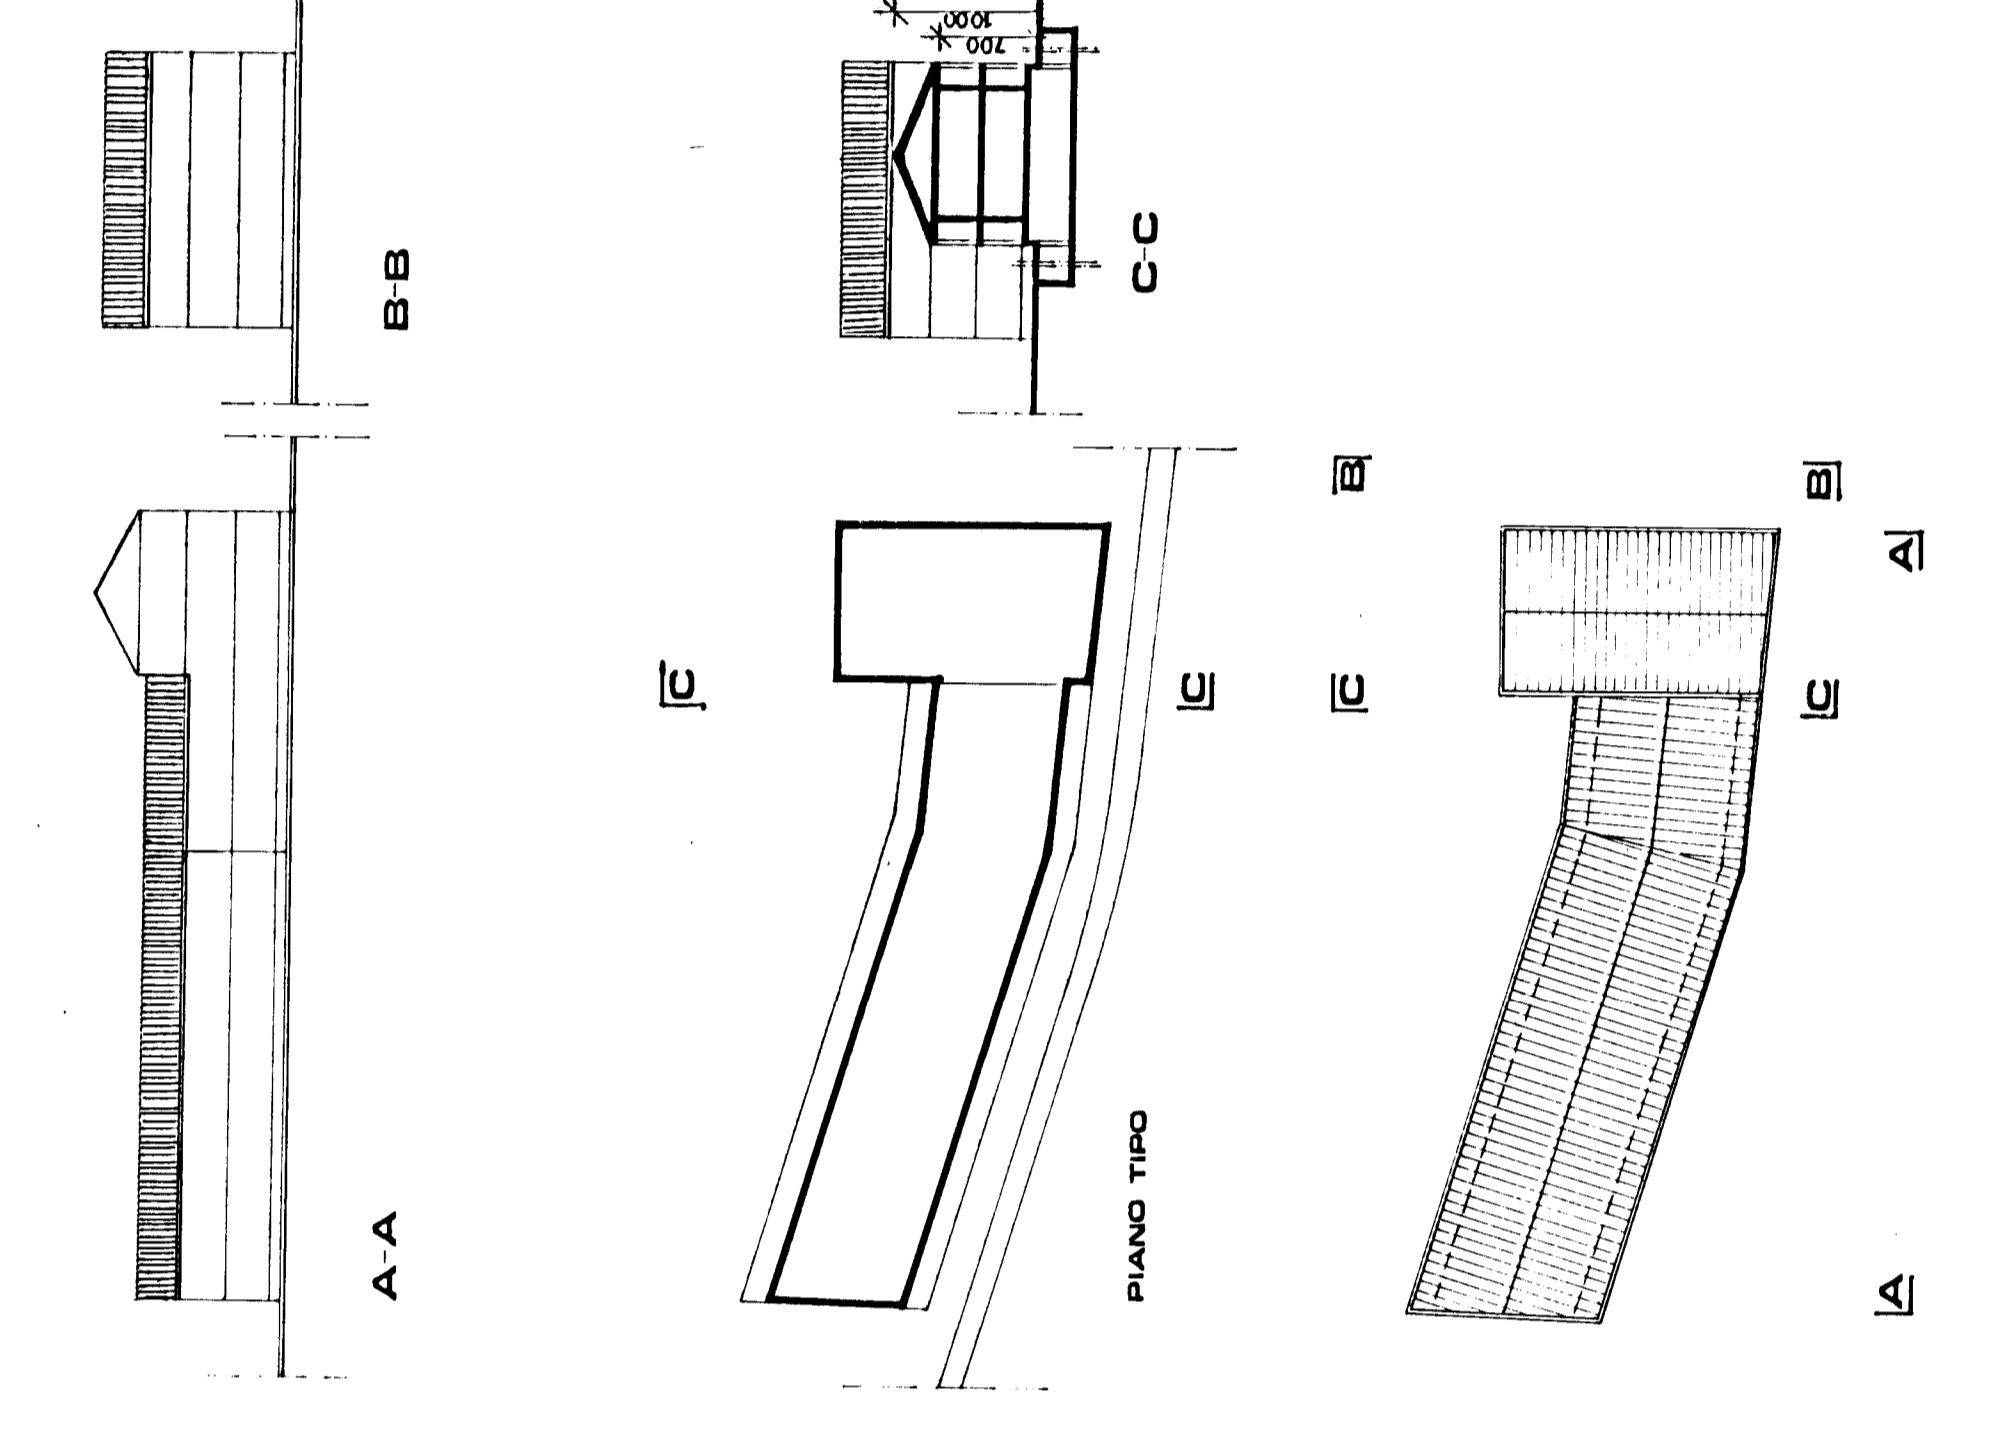

**Ra-5**

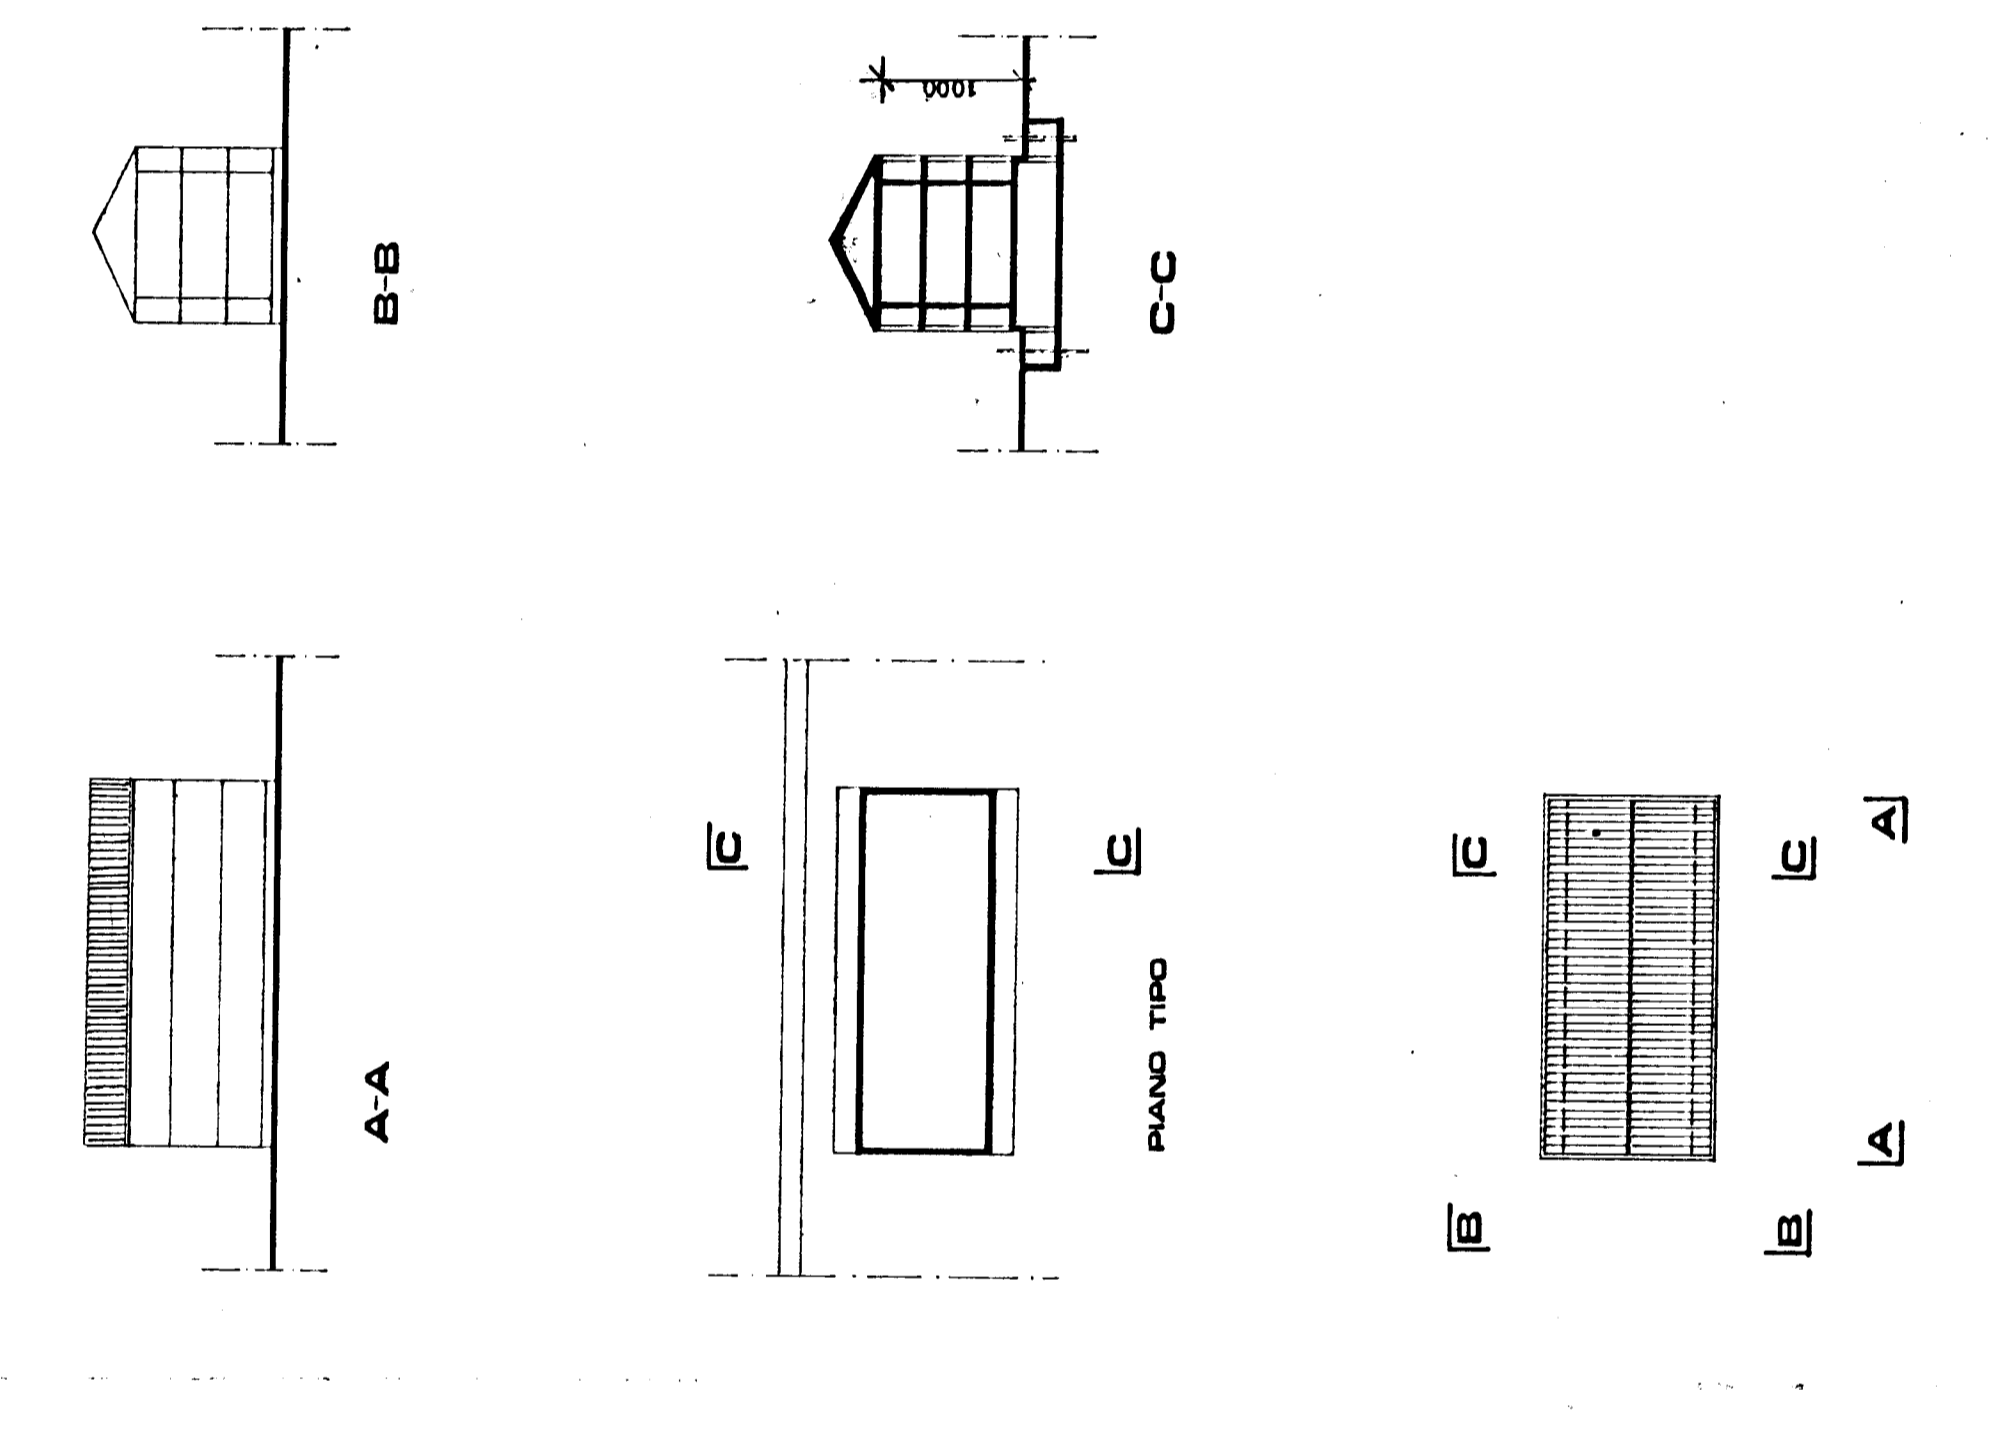

**Ra-1,2,3,4,6,7 Rc-Rpc**

