



ZONIZZAZIONE

SUPERFICIE TOTALE ZONA "D2" (29.132 mq)

- AREE EDIFICABILI (19.902,90 mq)
- VERDE PUBBLICO (1.276,03 mq)
- PARCHEGGI PUBBLICI (1.104,27 mq)
- SUPERFICI PER ATTIVITA' COLLETTIVE (532,90 mq)
- VIABILITA' DI PIANO (6.315,90 mq)

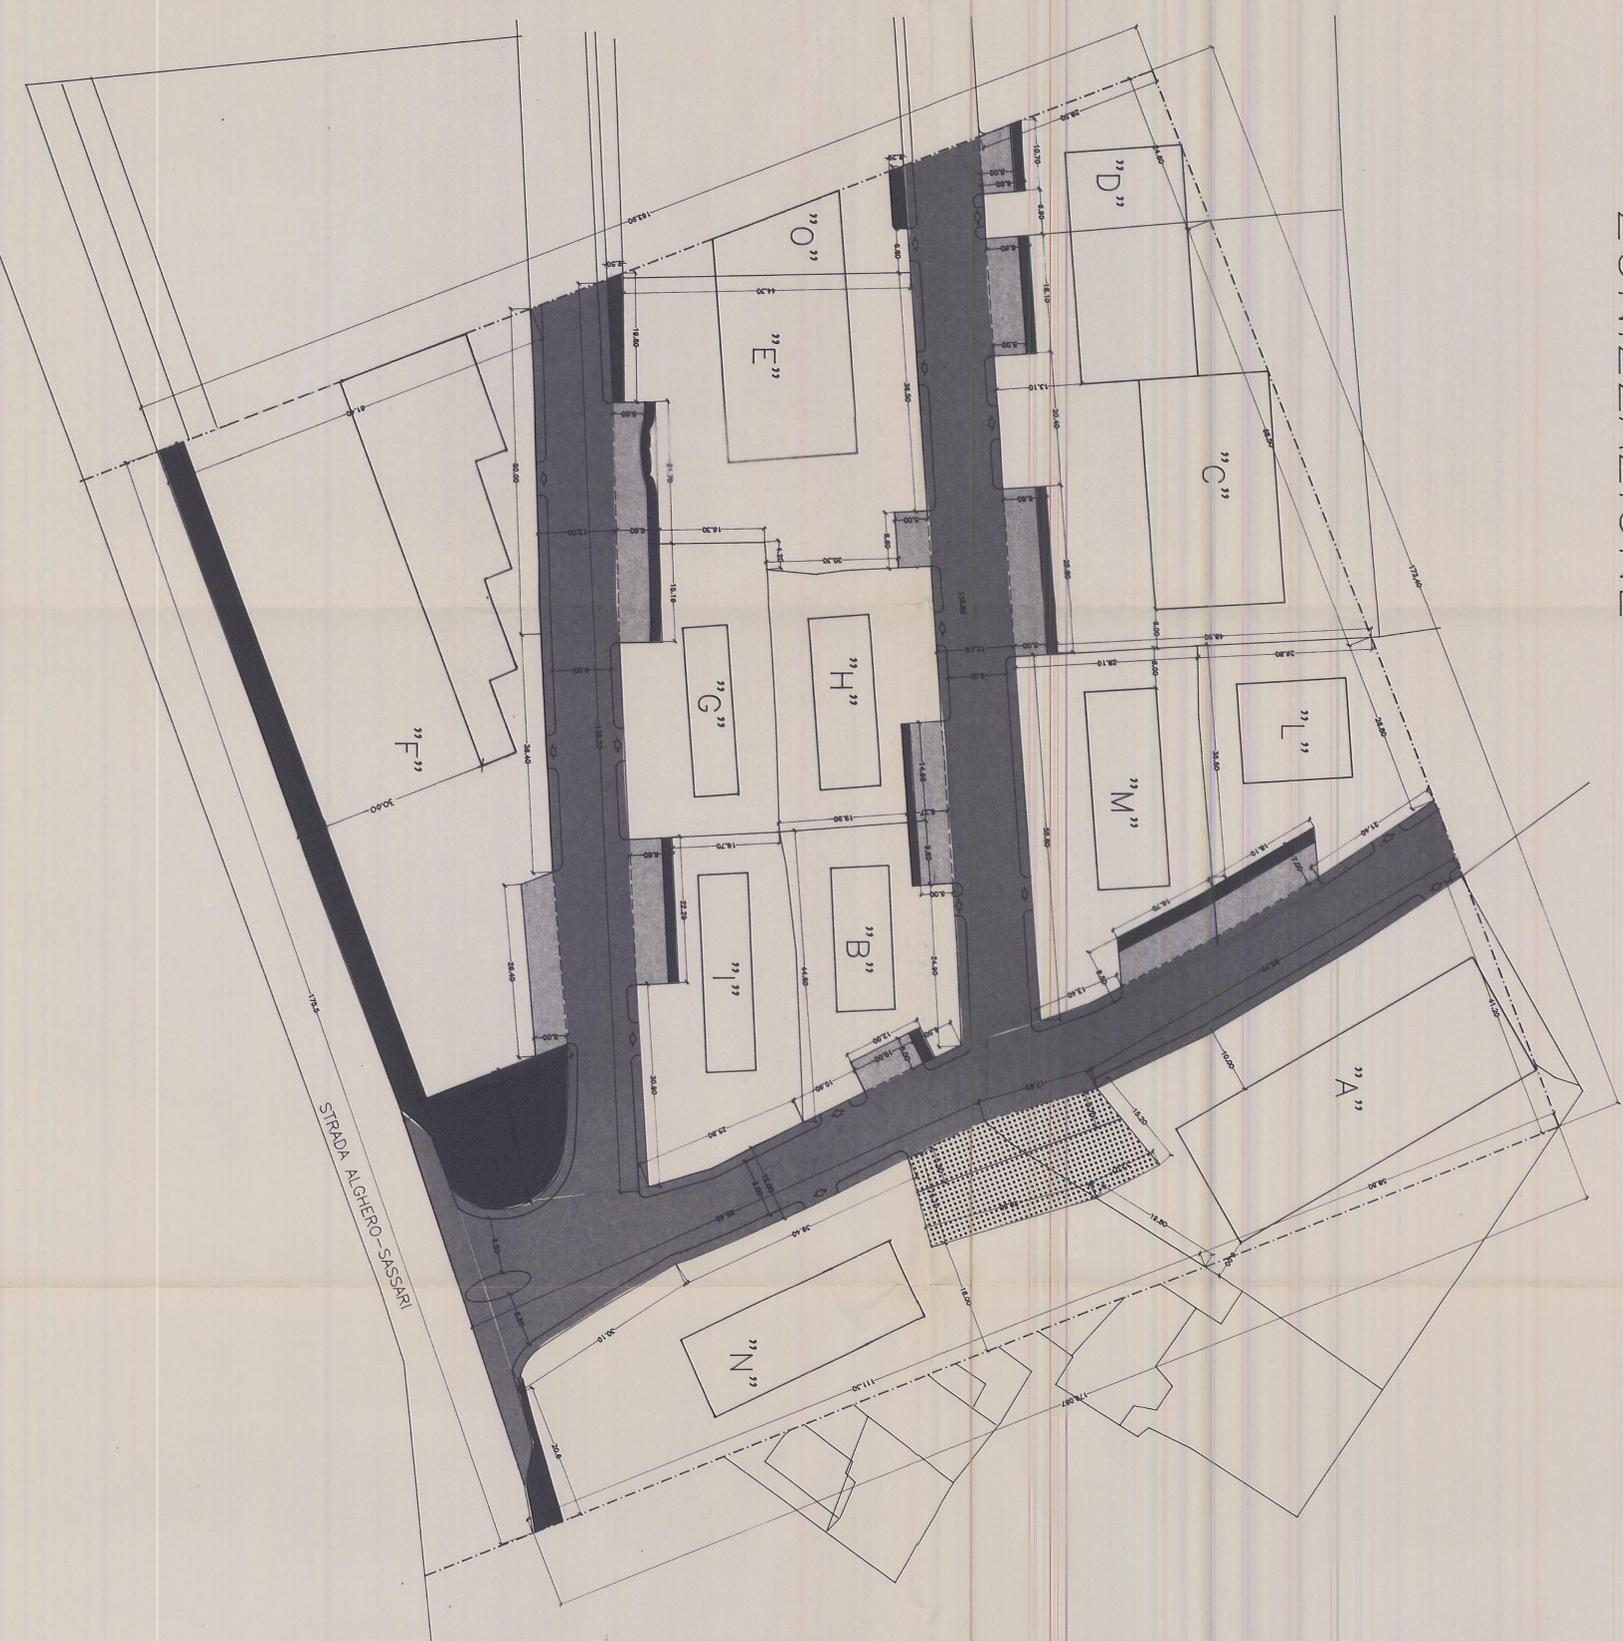






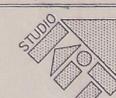

COMUNE di ALGHERO

PIANO DI LOTTIZZAZIONE IN ZONA
ARTIGIANALE IN REGIONE "MONTE AGNESE"

Elaborati:
ZONIZZAZIONE

I Committenti:
Bicchiera Monte Agnese s.r.l. e pla

Progettati:
ING. PIETRO G. CANU

Il DIRETTORE
Dott. Ing. Francesco Lodi

Allegato alla deliberazione del C.C.
n. 44 del 23.12.1998

Comittente:
Bicchiera Monte Agnese s.r.l. e pla

Tavoli:
N. 4

Scale:
1 : 500

Data:
23 Dicembre 1997

n. Prot.:

ORDINE INGEGNERI
PROVINCIA DI SASSARI
N. 487 Dr. Ing. Pietro G. Canu