

PROGETTO: Di Lottizzazione zone residenziali
comparti C1 e B2
Comune di ALGERO
Regione UNGIAS

PROPRIETARI:
Moscatelli Adamo (eredi)
Francesco e Giuseppe Angelo (eredi)

INCARICATO:
Moscatelli Giovanni

per i proprietari
Giovanni Moscatelli




TAV. ZONIZZAZIONE - PIANOVOLUMETRIA - DIMENSIONAMENTO - C1
DISEGNI SC. 1:500

07 FEB. 1992


ZONIZZAZIONE C1

STR	STRADA
P	PARCHEGGI (P. 3,75%) mq. 302
S _{1A} /S _{1B} /S ₂	(P. 6,75% - 3%) - 13500 mq. 1873
S _{3B}	mq. 600
SR	SR - residenziale - mq. 1.415
SEEP	SEEP 20% mq. 1.610

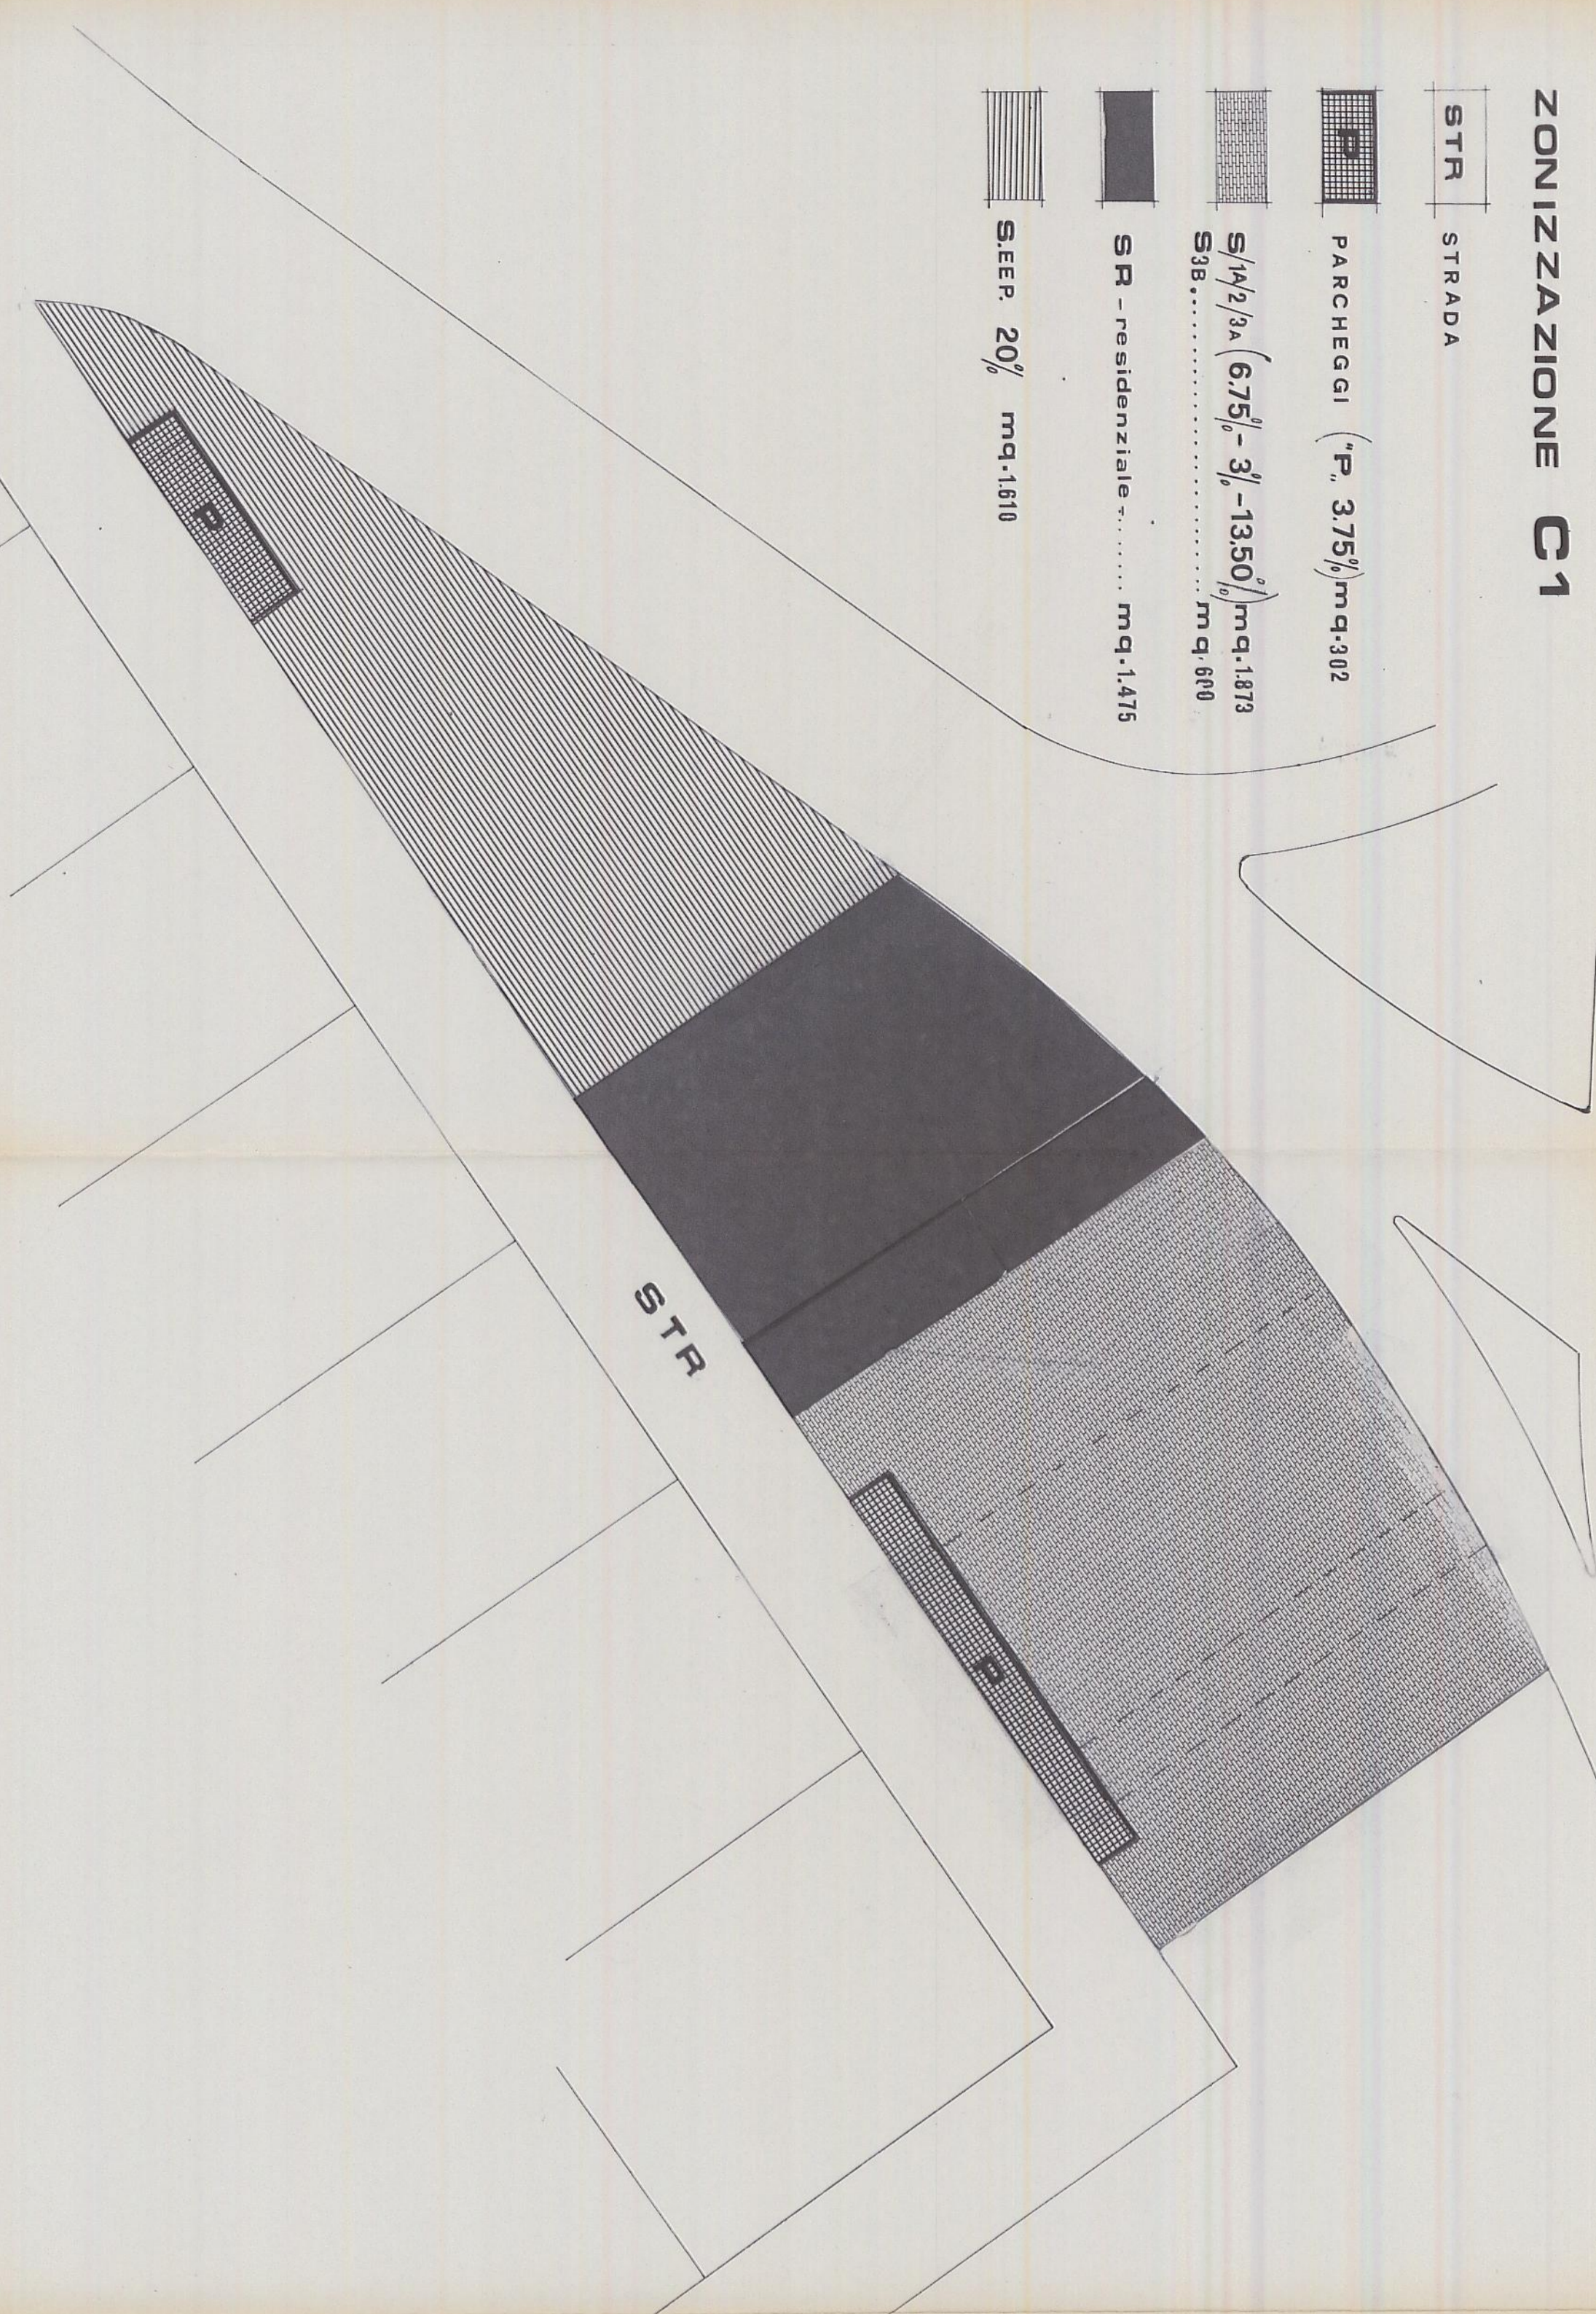

PLANOVOLUMETRIA C1

EDIFICI	mq.
A	mq. 537 - mc. 4.830,00
B	mq. 425 - mc. 6.037,50
C	mq. 302 - mc. 1.207,50 COSTRUZIONE DA UBICARE SU INDICAZIONE AMMUN. COMUNALE

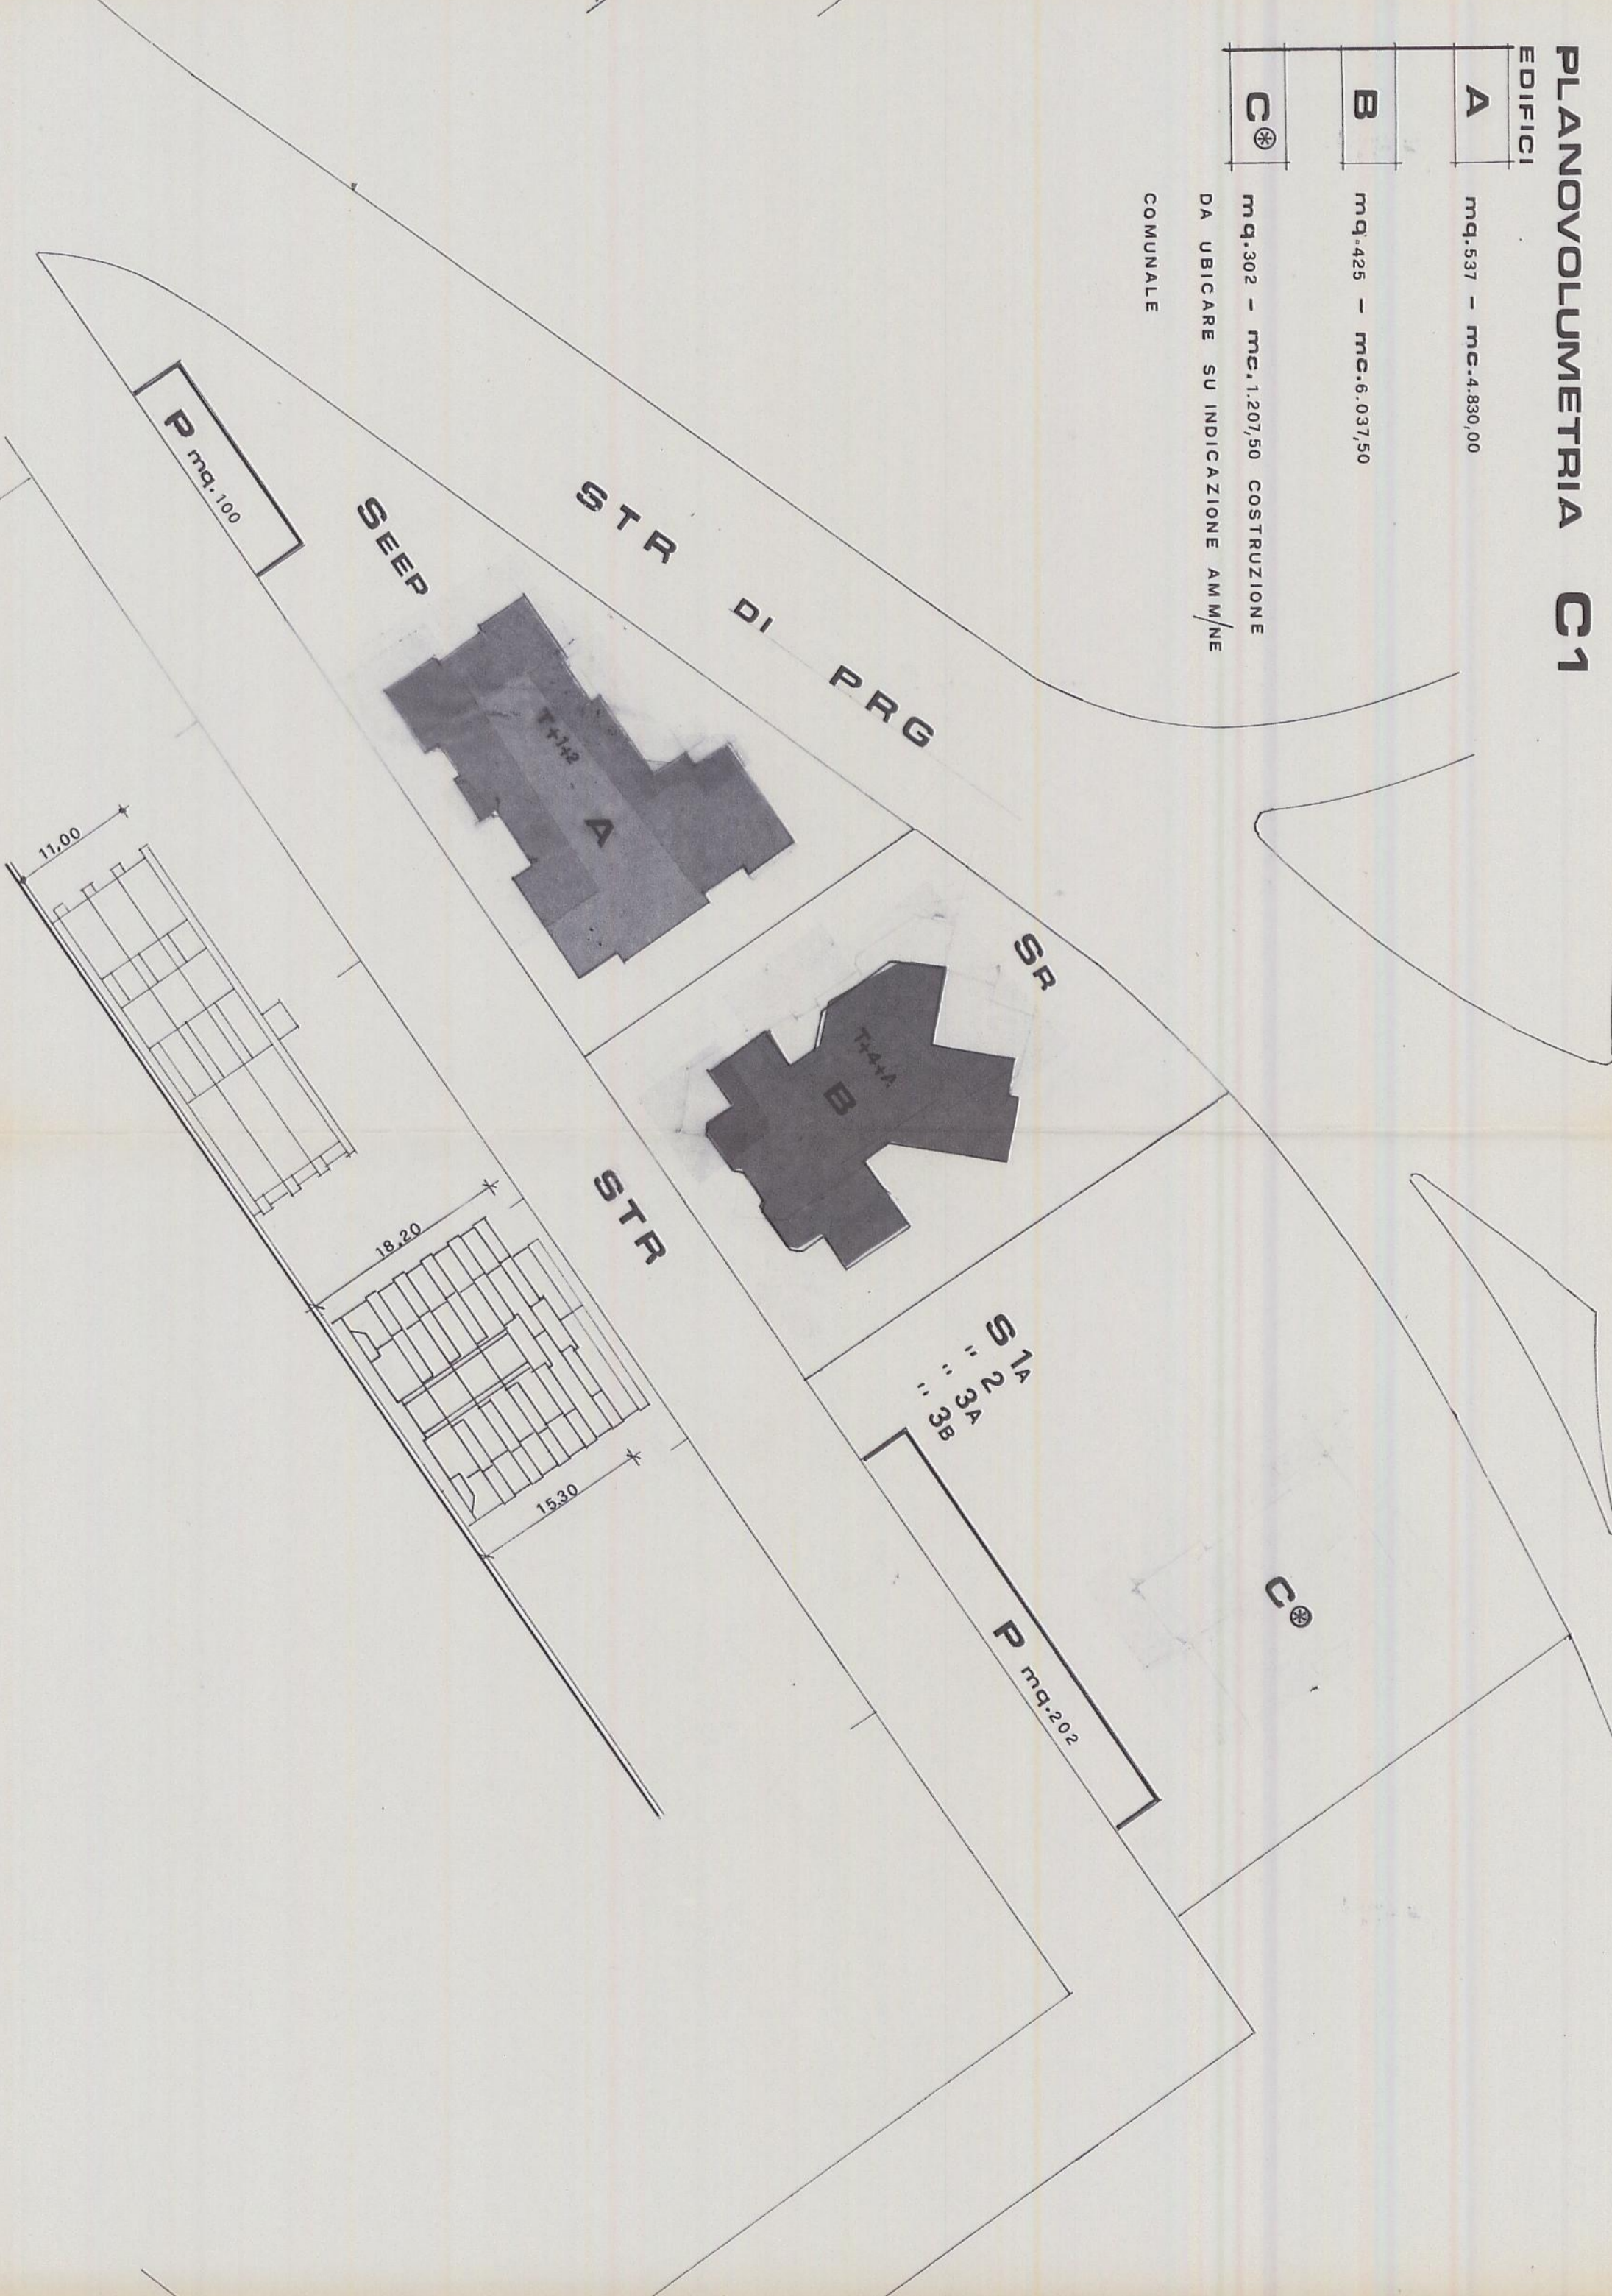

DIMENSIONAMENTO

